


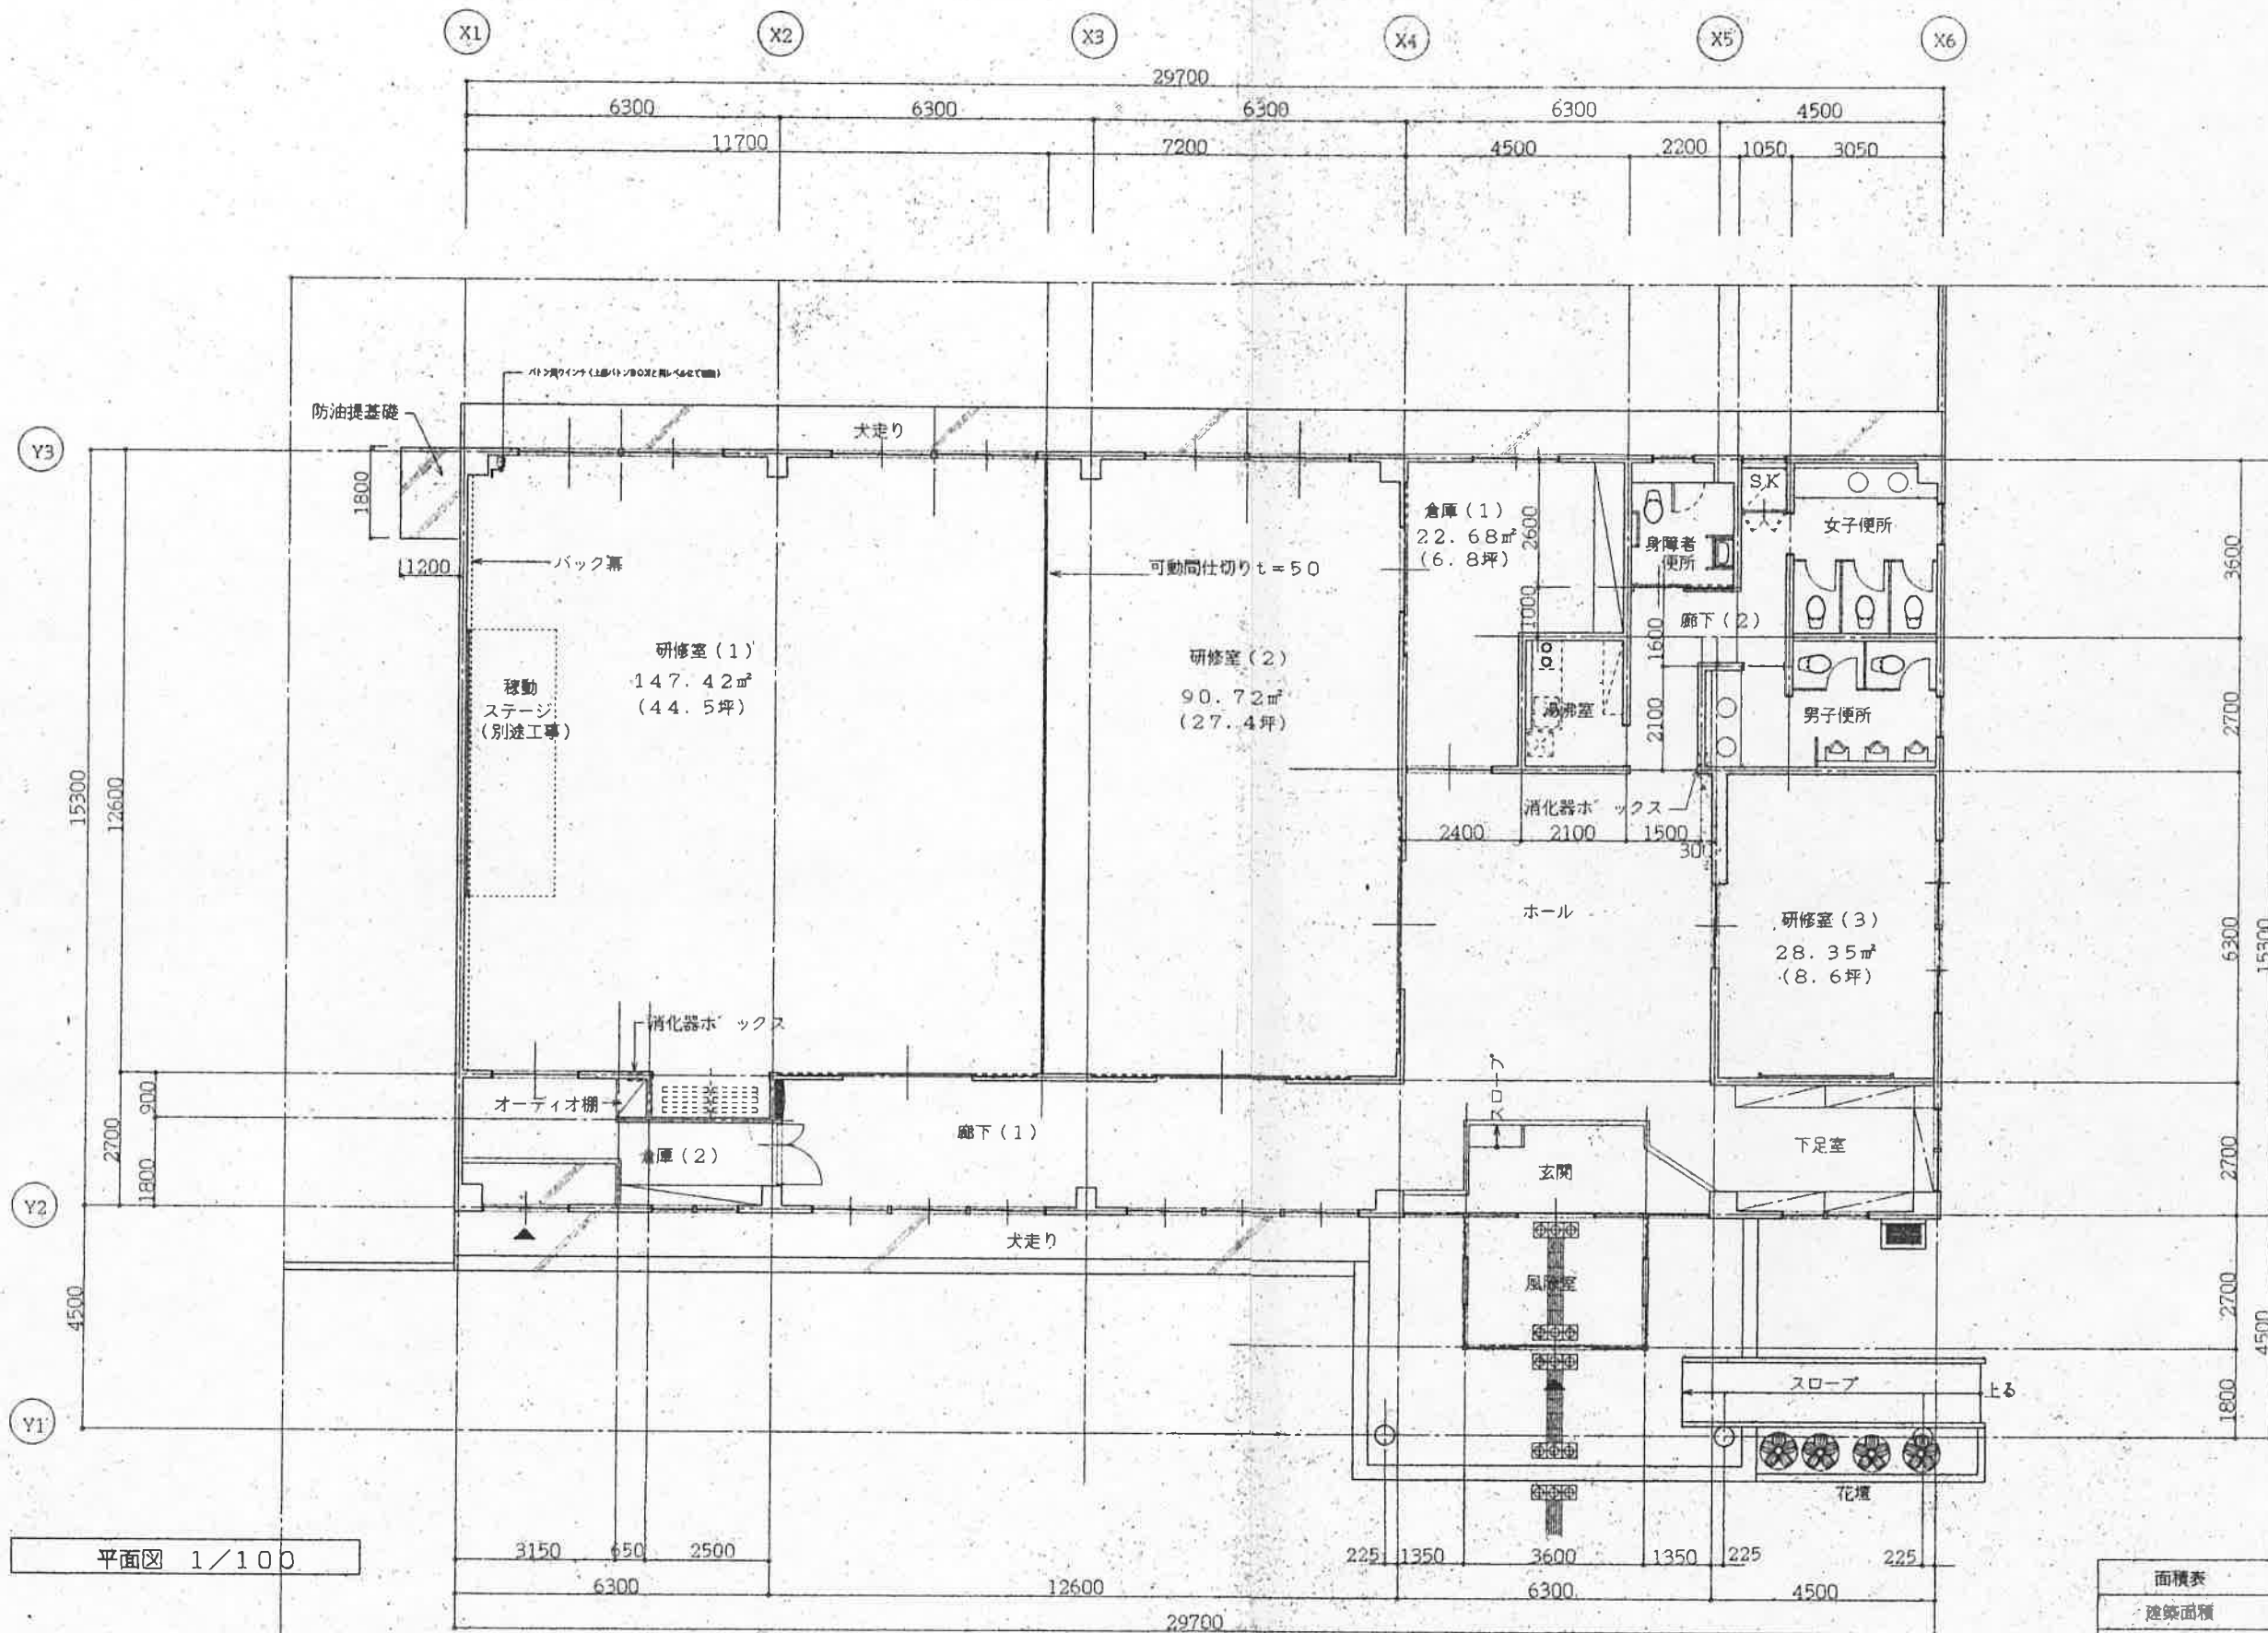

面積表	
建築面積	512.68㎡ (154.7坪)
延床面積	464.13㎡ (140.1坪)



(株)タテシタ建築設計事務所

〒023-0828 岩手県水沢市東大瀬二丁目2番15号
TEL 0197-24-9316 (代) FAX 24-9315

一級建築士事務所 建築士登録 (お) 第249号
一級建築士登録 第69457号 渡下光弘

DATE	DRAW	CHECK
H. 12. 5. 7	OBARA	

工事名

前沢町勤労者研修センター建設工事

図面内容

平面図

特記及修正事項

縮尺

1/100

図面番号	51 枚の内
	A-10