

奥州市道路台帳図 No. 1010


令和七年三月調製

東日本総合計画株式会社調製




縮尺 1:1000

1:1000

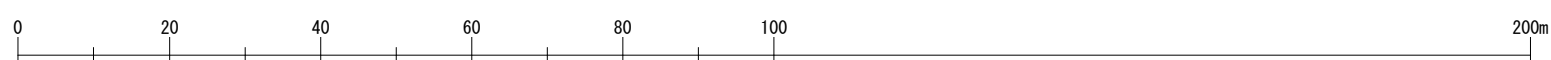

- ・本図の利用等によって発生したいかなる損失・損害等について、奥州市は一切の責任を負いません。
- ・本図は、奥州市の道路に関する証明をするものではありません。また、現況と異なっている場合があるため、必ず現地の確認を行ってください。
- ・道路の区域の境界線は、道路法上の道路の区域を示すものであり、土地の境界及び権利関係を表すものではありません。
- ・本図を無断で複製、転載、変更、配布、掲示、販売することを禁じます。
- ・市道を廃止した箇所等で、地形図に道路幅が表示されていることがあります。道路が市道認定されているかの判断については、市道認定路線図を併せてご利用ください。
- ・道路台帳図を利用するものは、以上の利用条件及び注意事項を全て了承しているものとみなします。

944	945	946
1009	1010	1011
1074	1075	1076

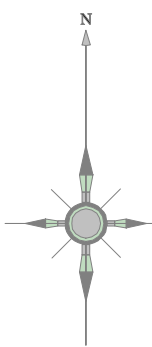

建築物	無壁舎
家屋	市町村の役場出張所
神社	官公署
寺院	裁判所
キリスト教会	検察庁
学校	警察署
病院	税務署
診療所	営林署
駐在所・派出所	公会堂・公民堂
消防署	銀行
郵便局	職業安定所
工場	職業所
発電所	食料品店
倉庫	協同組合
火薬庫	幼稚園・保育園
清掃水ポンプ場	
花壇	上草地
園庭	多角点等
三角点	
水準点	
電波塔	煙突
記念碑	タンク
上草地	棒台
記念碑	線橋
立像	橋脚
独立樹広葉	坑口
独立樹針葉	坑口
起重機	坑口
区域界	古墳
噴火口・噴気口	城・城跡
温泉・鉱泉	城跡
材料置場	樹木
真鍮道路	樹木
建設中の道路	樹木
トンネル	トンネル
鉄道	トンネル
建設中の鉄道	トンネル
北海道の支庁界	大字界
市界・特別区界	小字界・町目界
植生界	広葉樹林
緑地界	針葉樹林
田	荒地
畑	はい松地
桑畑	笹地
茶畑	しゅろ科樹林
果樹園	山地

奥州市