


奥州市前沢公共下水道事業 下水道計画一般図

前沢処理区

全体計画区域面積 $A = 348.7\text{ha}$

既事業計画区域面積 $A = 297.5\text{ha}$

変更事業計画区域面積 $A = 331.6\text{ha}$

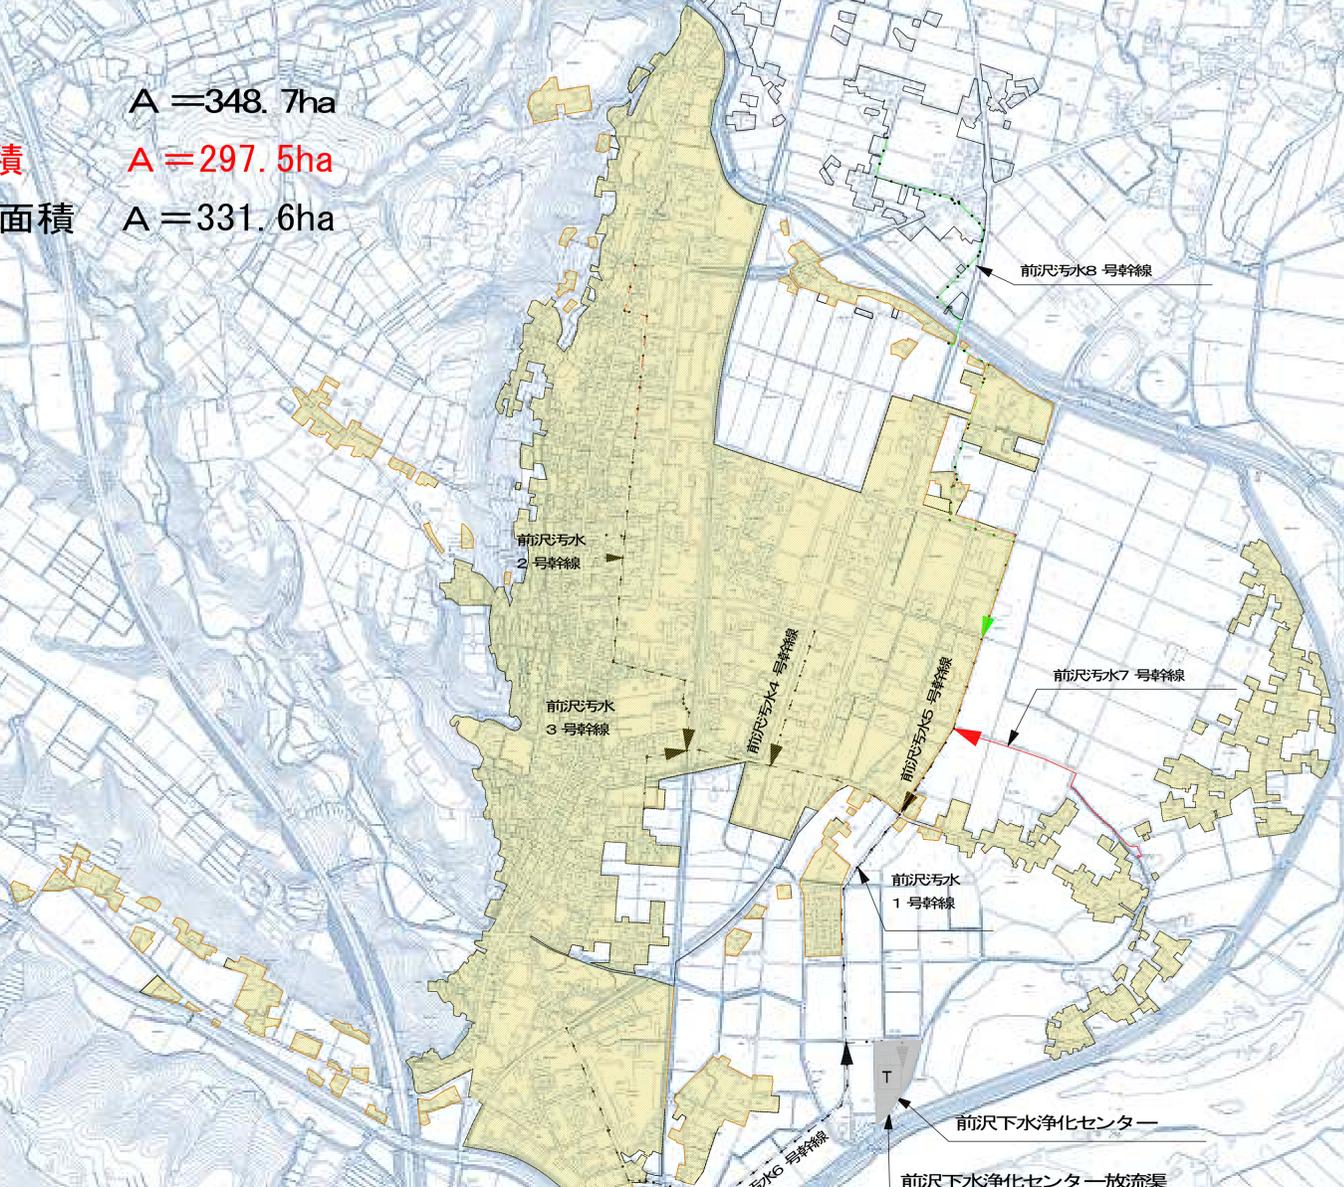

凡 例	
記号	名 称
	既供用開始区域
	既事業計画幹線
	変更事業計画幹線 (追加)
	未事業計画幹線
凡 例	
記号	名 称
	全体計画区域境界
	幹線管渠
	既設幹線管渠
	終末処理場

事業名	奥州市前沢公共下水道事業計画	図面番号	1/1
下水道計画一般図 (污水)		縮尺	1/10,000
事業主	岩手県奥州市	設計	東宮設計事務所 平成20年3月設置