

北上川上流流域関連奥州市公共下水道事業


下水道計画一般図

令和7年度供用開始告示及び
賦課告示区域図
奥州市水沢・江刺・胆沢

令和8年度供用開始告示区域図
奥州市胆沢(高橋地区)

奥州市公共下水道

全体計画 $A = 2,831.9\text{ha}$
既事業計画 $A = 2,166.8\text{ha}$
変更事業計画
 $A = 2,373.2\text{ha}$

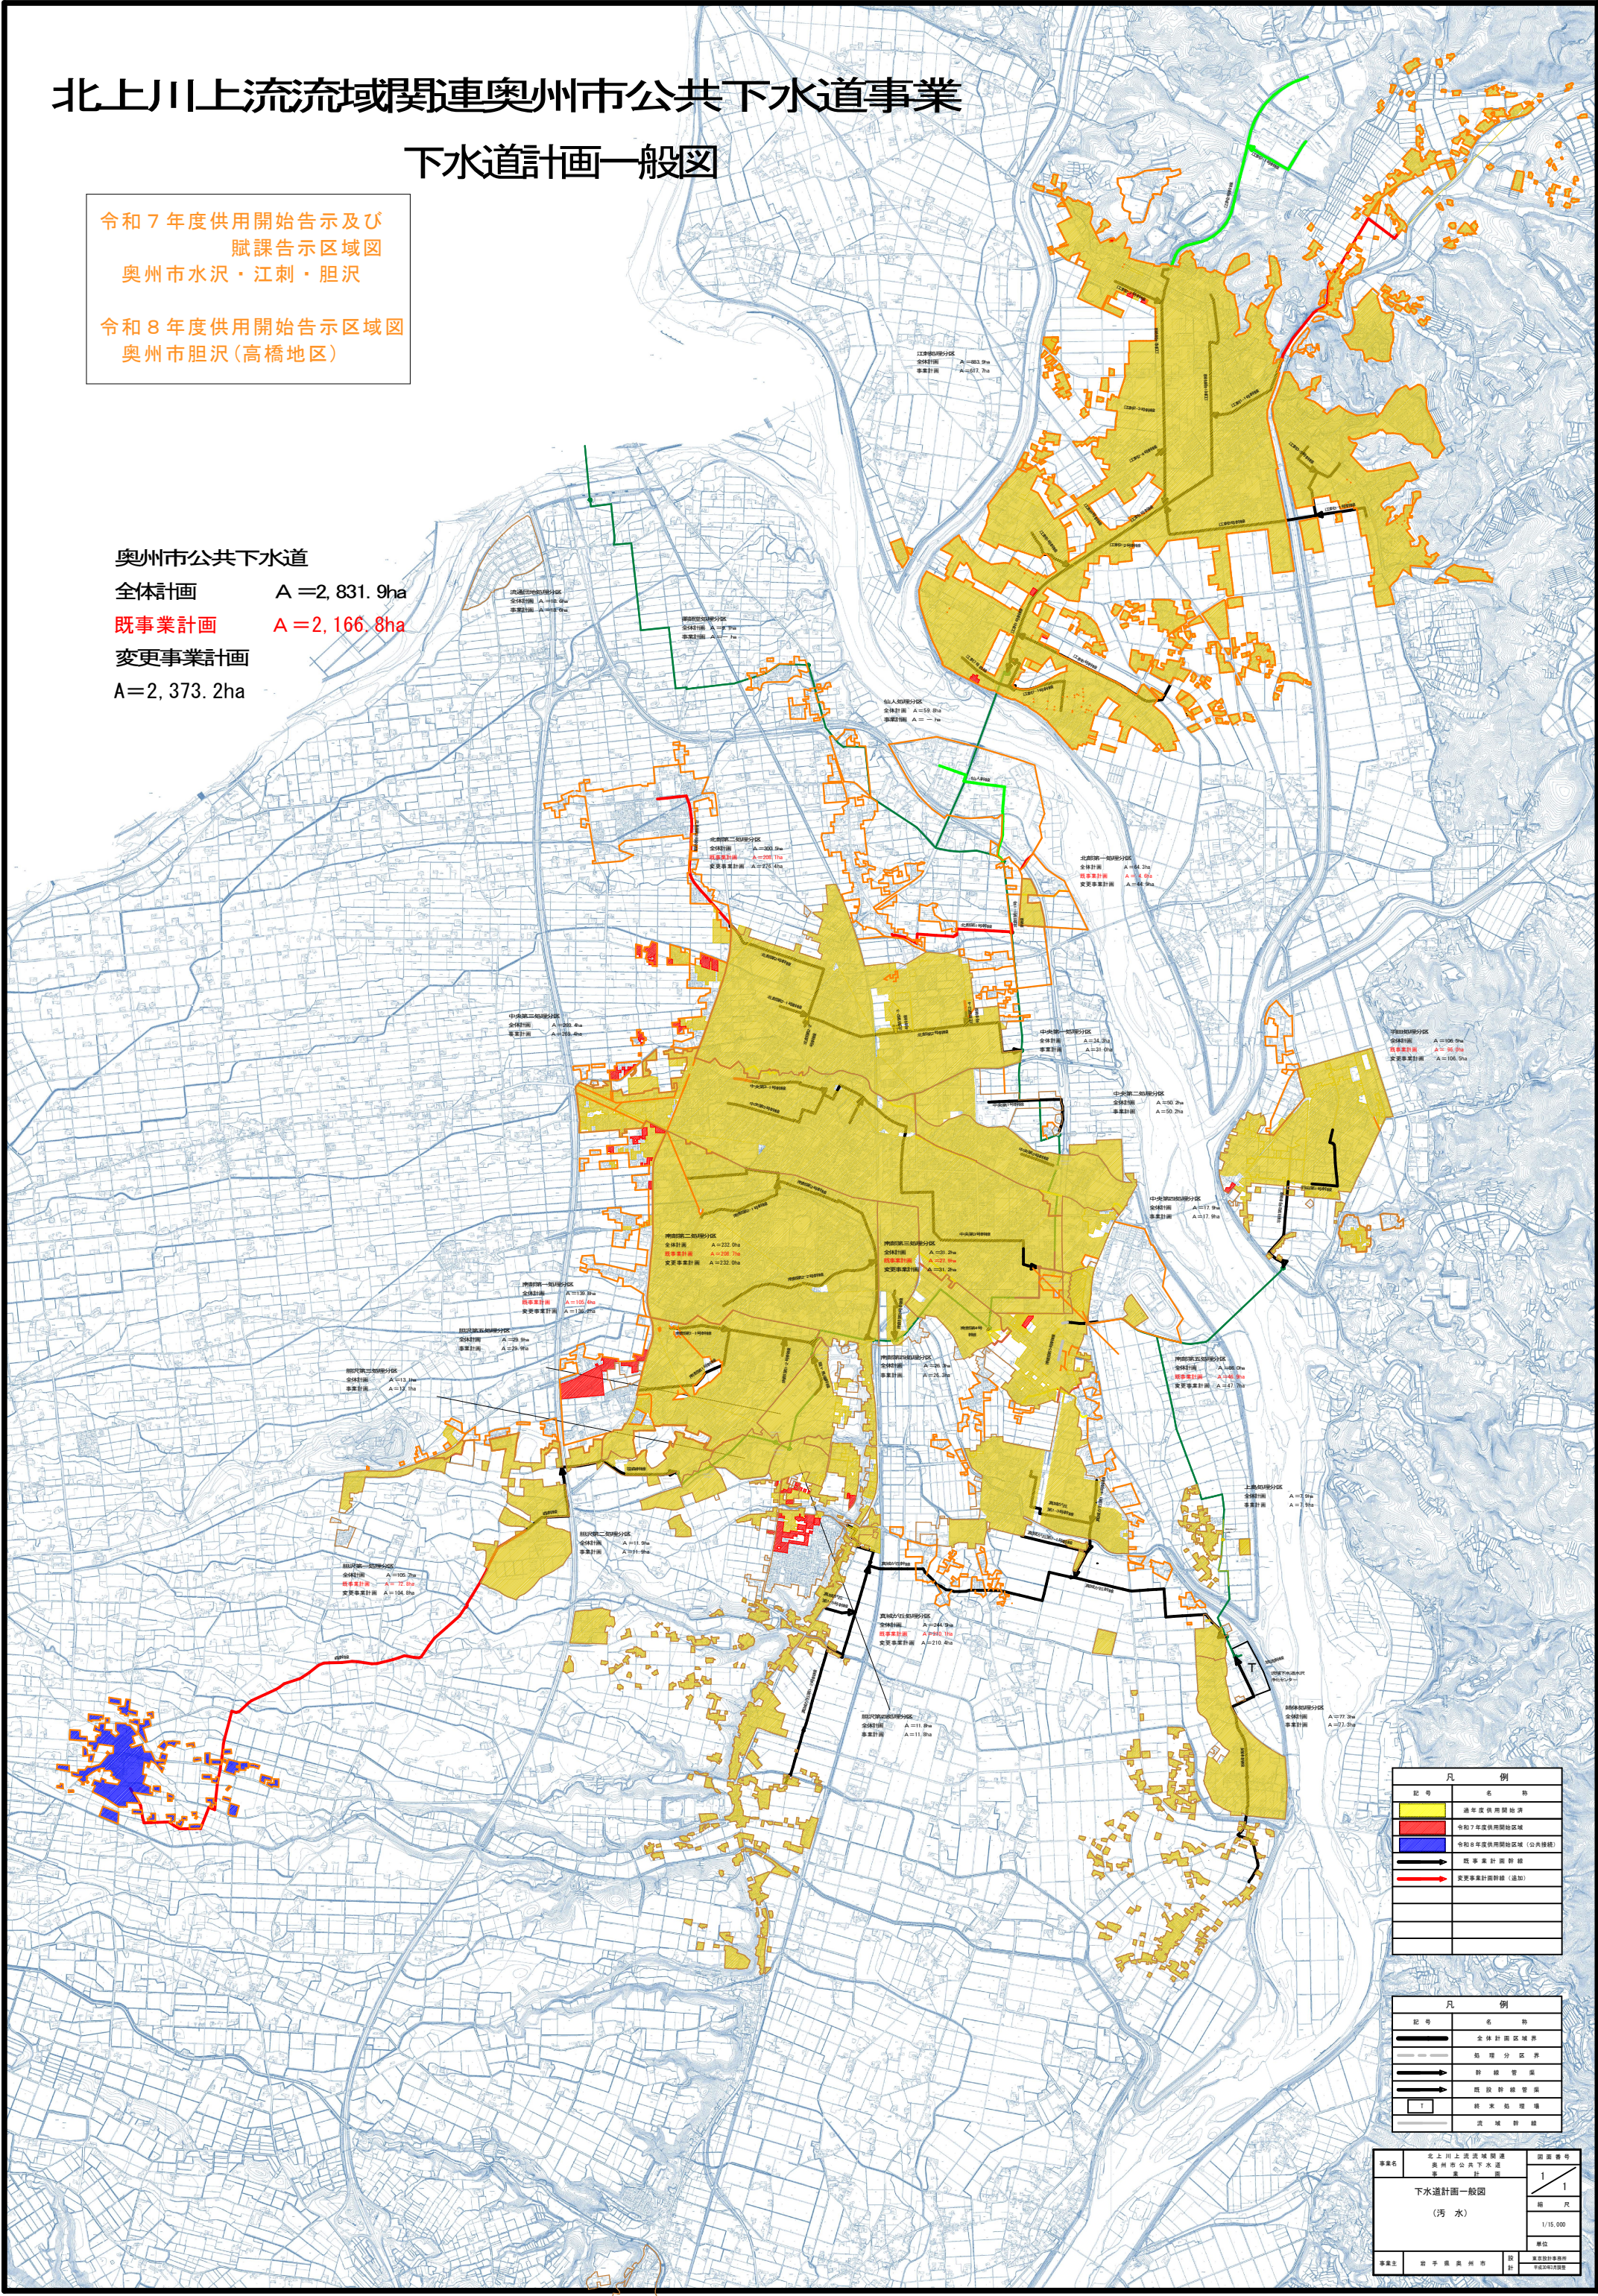

凡 例	
記号	名 称
	過年度供用開始済
	令和7年度供用開始区域
	令和8年度供用開始区域(分界線)
	既事業計画路線
	変更事業計画路線(追加)

凡 例	
記号	名 称
	全体計画区域境界
	管理分区域界
	幹線管渠
	施設幹線管渠
	将来施設管渠
	流域幹線

事業名	北上川上流流域関連 奥州市公共下水道 事業計画	図面番号	1 / 1
下水道計画一般図 (汚水)		縮尺	1/15,000
事業主		設計	奥州市建設部 下水道課