

北上川上流流域界連奥州市公共下水道事業

下水道計画一般図

令和6年度供用開始告示及び
賦課告示区域図
奥州市水沢・江刺・胆沢


奥州市公共下水道

全体計画 A = 2,831.9ha

既事業計画 A = 2,166.8ha

変更事業計画

A = 2,373.2ha

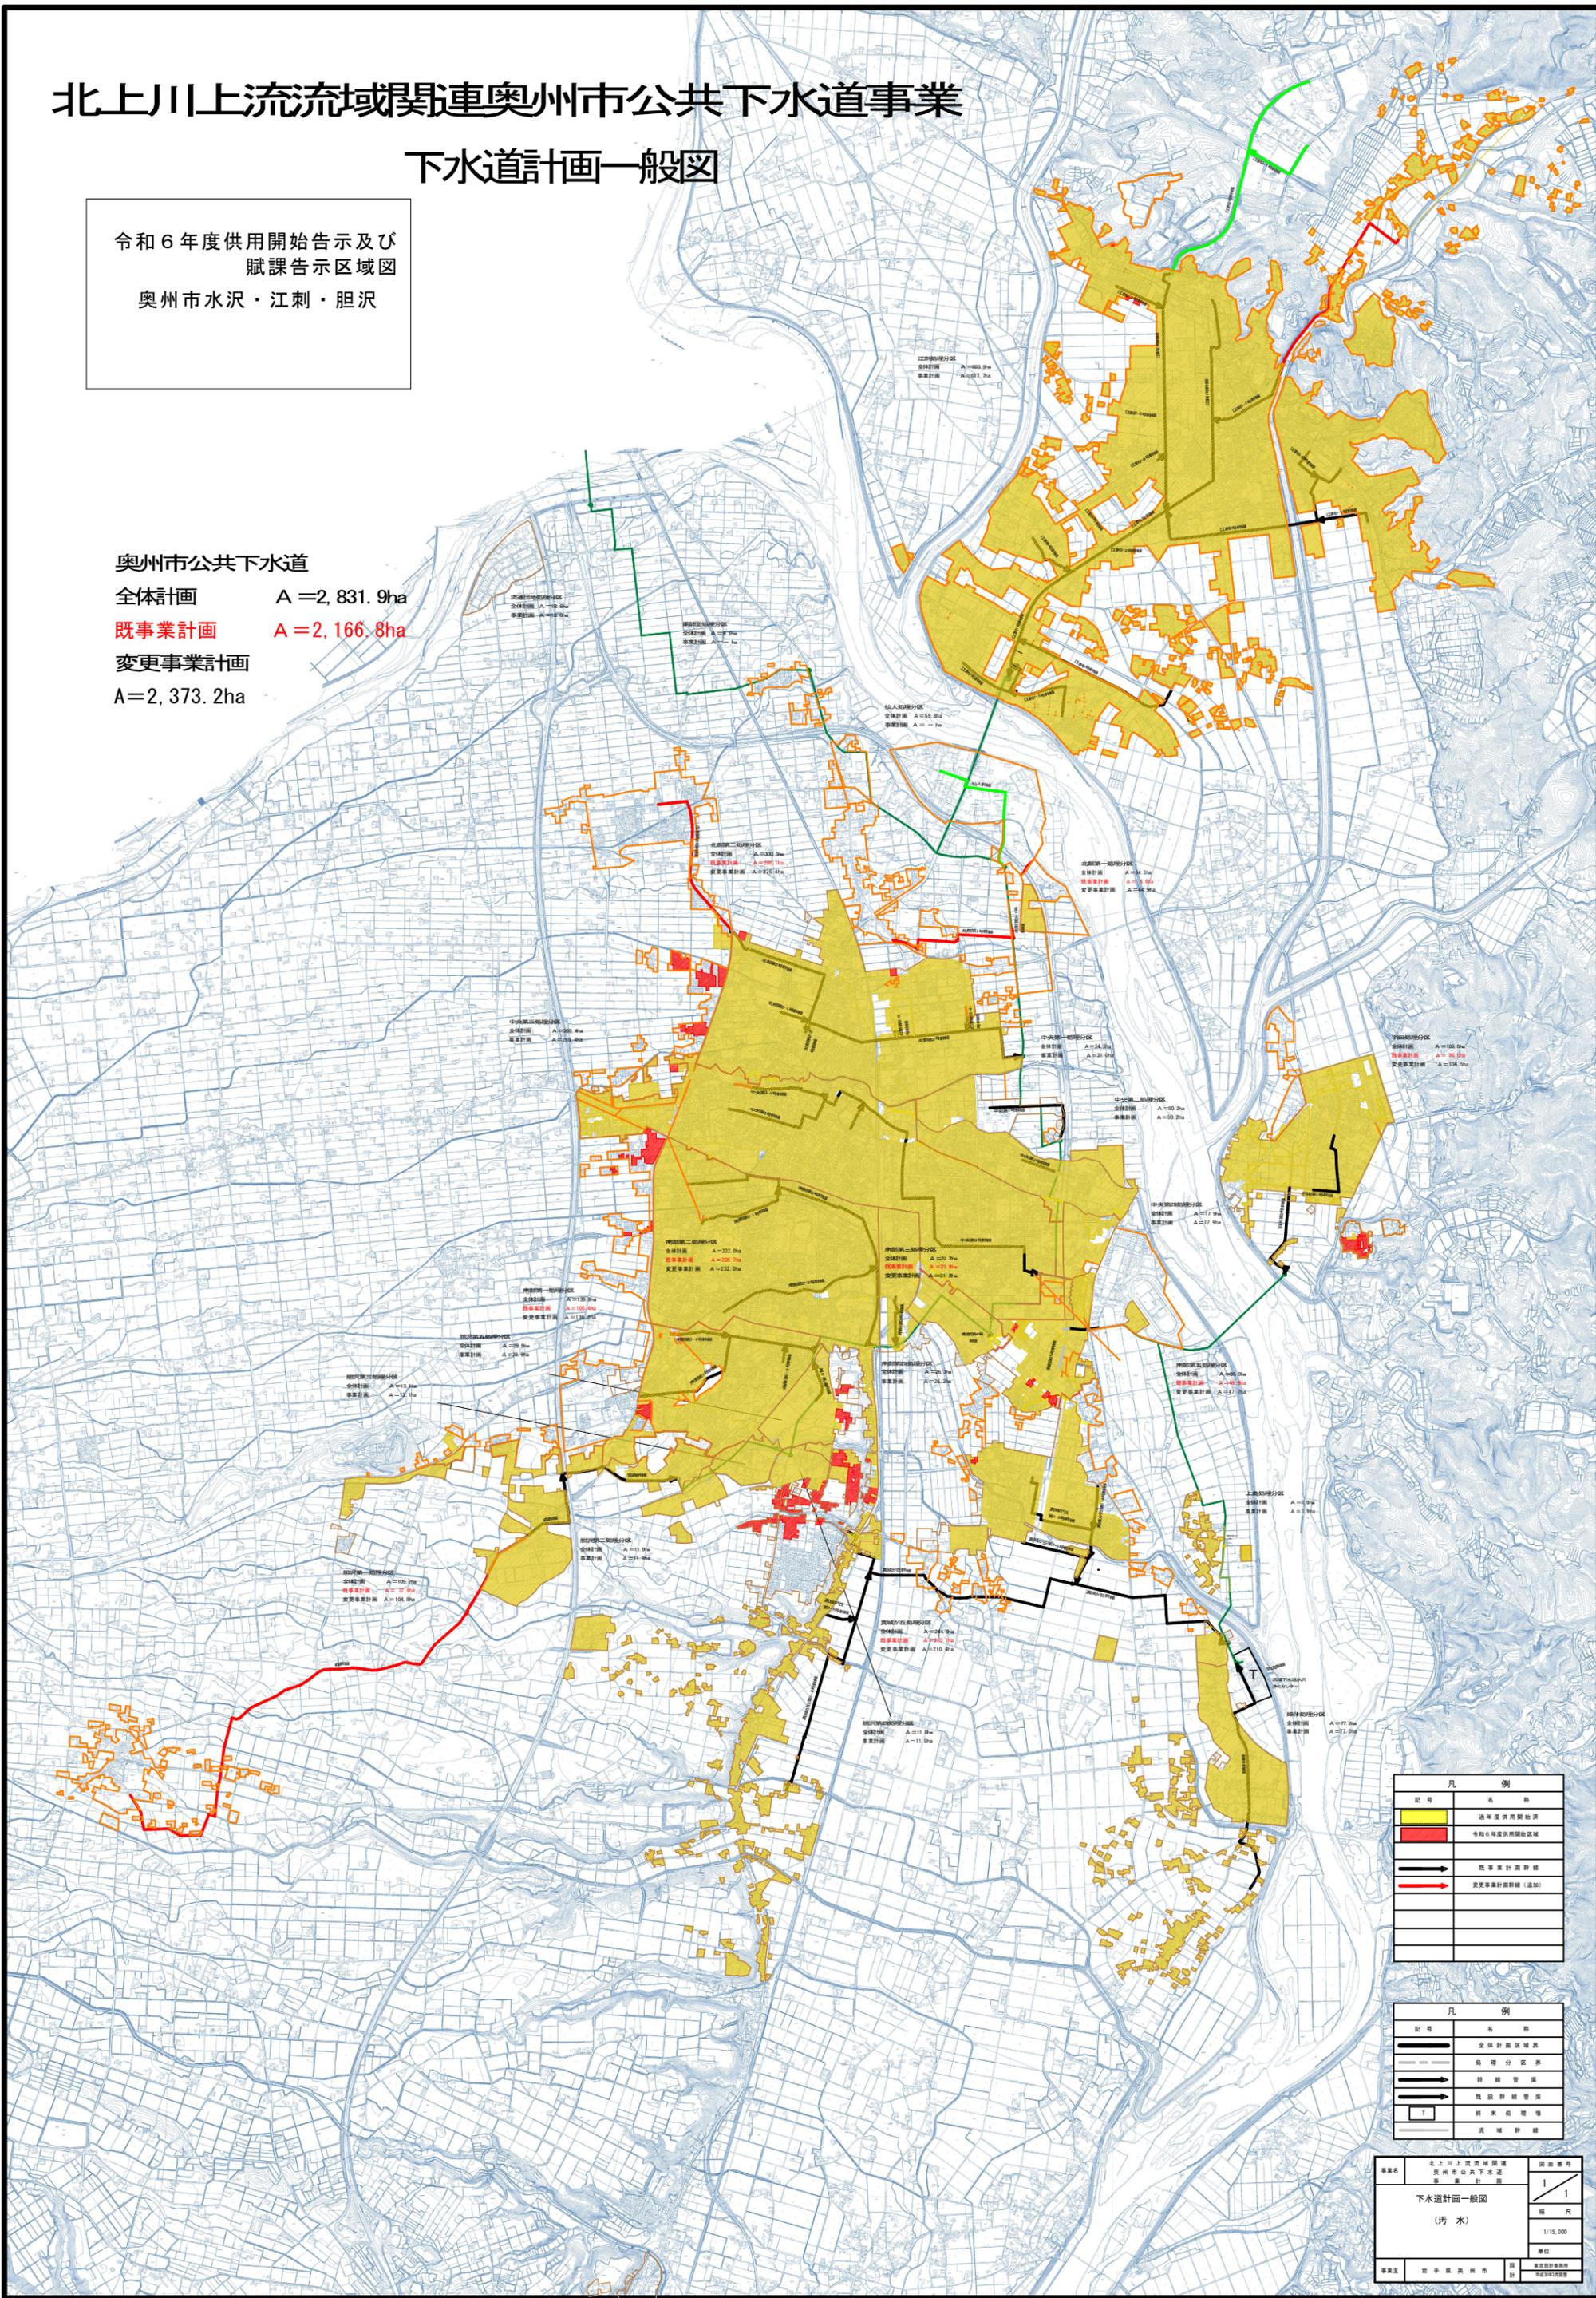

凡例	
記号	名称
	過年度供用開始済
	令和6年度供用開始区域
	既事業計画路線
	変更事業計画路線(追加)

凡例	
記号	名称
	全体計画区域界
	管理分区界
	幹線管渠
	施設幹線管渠
	将来施設管渠
	流渠幹線

事業名	北上川上流流域界連奥州市公共下水道事業計画	図面番号	1/1
下水道計画一般図 (汚水)		縮尺	1/10,000
		単位	メートル
事業主	宮城県奥州市	設計	東京建設事務所 平成25年12月現在