


【別添1・】

物件調書

売払価格		26,900,000円		
土地	所在地	岩手県奥州市胆沢南都田字石行186番3、186番9、233番3、233番7、233番8 234番4、234番5、235番4、235番5、236番4、236番5、237番8、237番9		
	登記地積	①186番3 2944.77㎡、②186番9 20.69㎡ ③233番3 113.22㎡、④233番7 175.66㎡ ⑤233番8 457.71㎡、⑥234番4 178.17㎡ ⑦234番5 227.20㎡、⑧235番4 177.81㎡ ⑨235番5 225.58㎡、⑩236番4 178.08㎡ ⑪236番5 227.59㎡、⑫237番8 79.43㎡ ⑬237番9 84.14㎡ 宅地合計 5090.05㎡	登記地目	①宅地、②宅地 ③宅地、④宅地 ⑤宅地、⑥宅地 ⑦宅地、⑧宅地 ⑨宅地、⑩宅地 ⑪宅地、⑫宅地 ⑬宅地
道路幅員及び 接面状況等	東側が市道に接する（市道高縁相馬檀線）、幅員約15m 北側及び西側が農道に接する（未舗装農道209号線）、幅員約2.5m			
法令等に 基づく制限	都市計画区域	都市計画区域外		
	用途地域	—		
	建ぺい率	—	容積率	—
	その他制限	埋蔵文化財包蔵地外		
供給施設 の状況	事業所名・連絡先			
	電 気	東北電力ネットワーク(株)水沢電力センター 0120-066-774		
	上水道	用地内に給水管VPφ50の引込みあり。 詳細は、奥州市上下水道部水道課へ確認してください。 【奥州市上下水道部水道課 0197-34-2529（直通）】		
	下水道	なし。 詳細は、奥州市上下水道部下水道課へ確認してください。 【奥州市上下水道部下水道課 0197-34-1652（直通）】		
	ガ ス	L Pガス		
最寄駅及び 交通機関	・JR東北新幹線「水沢駅」まで 約8.4km ・奥州スマートICまで 約5.2km			
近隣の状況	・最寄商業施設まで約1.2km ・奥州市役所胆沢総合支所まで約150m ・奥州市立胆沢中学校まで約50m			
その他の事項	・本物件は、現状のまま引き渡します。 ・地耐力調査及び土壌調査は行っていません。 ・除染土埋設有。埋設量は10㎡。埋設箇所は下図のとおり。 ・除染土の取扱いについては、覚書を締結する。 ・景観計画（扇状地田園地区）			

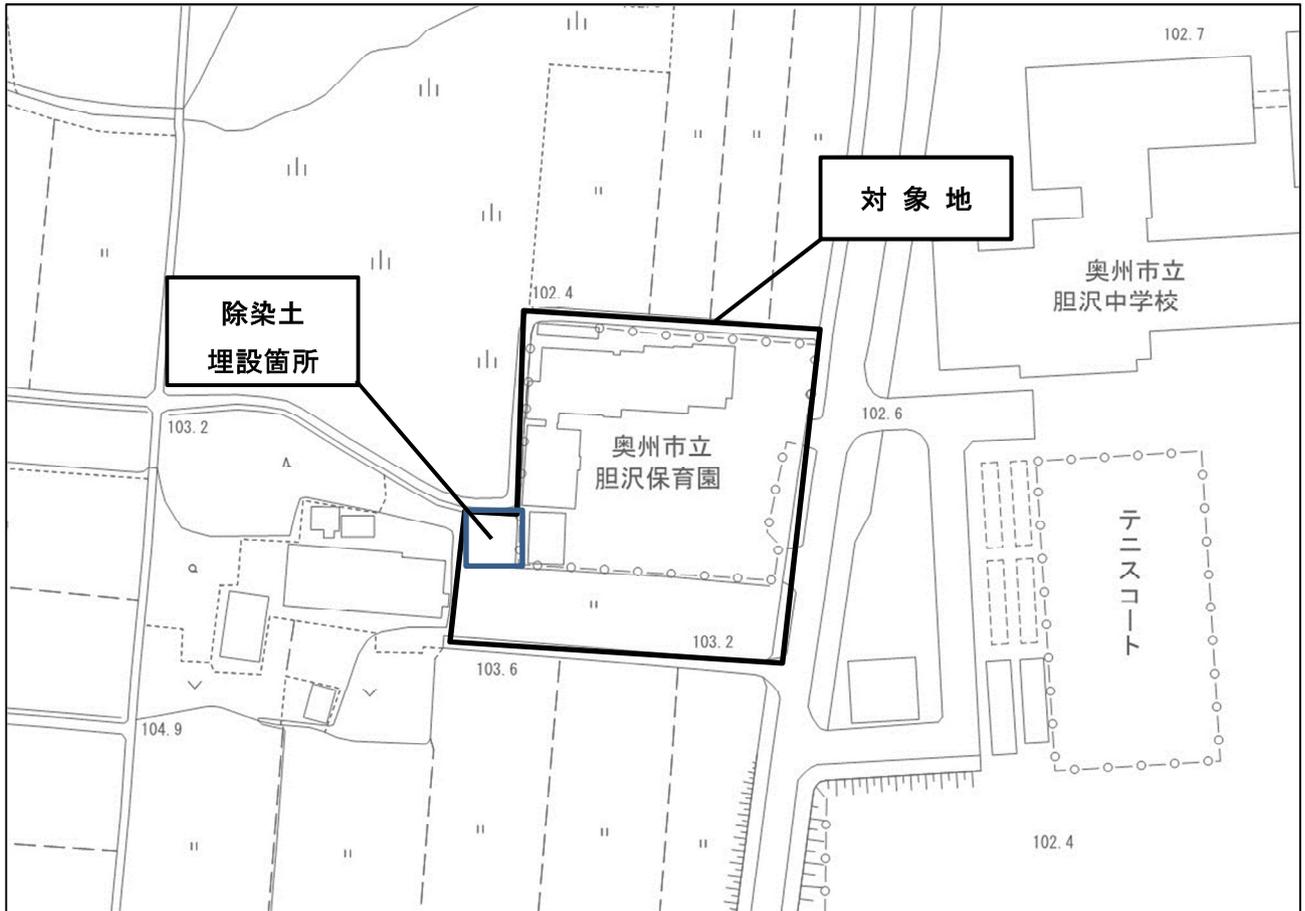

表題部 (土地の表示)		調製	平成18年1月16日	不動産番号	4006000423484
地図番号	M42-2 42-4	筆界特定	余白		
所在	胆沢郡胆沢町南都田字石行			余白	
	奥州市胆沢区南都田字石行			平成18年2月20日変更 平成18年8月8日登記	
	奥州市胆沢南都田字石行			平成30年4月1日変更 平成30年8月23日登記	
①地番	②地目	③地積 m ²		原因及びその日付〔登記の日付〕	
186番3	田	195		余白	
余白	余白	188		③錯誤 国土調査による成果 〔昭和46年3月16日〕	
余白	余白	171		③186番3、186番6に分筆 〔昭和46年11月5日〕	
余白	余白	144		③186番3、186番7に分筆 〔昭和56年6月5日〕	
余白	宅地	144 00		②昭和56年3月27日変更 〔昭和56年6月5日〕	
余白	余白	796 00		③189番3、191番3を合筆 〔昭和56年6月5日〕	
余白	余白	741 16		昭和58年2月28日一部地目変更 ③186番3、186番9に分筆 〔昭和58年3月11日〕	
余白	余白	738 68		③186番3、186番15に分筆 〔昭和58年4月1日〕	
余白	余白	3138 91		③233番1、233番6を合筆 〔昭和58年12月5日〕	
余白	余白	3113 55		③186番3、186番17に分筆 〔平成4年11月9日〕	
余白	余白	余白		平成17年法務省令第18号附則第3条第2項 の規定により移記 平成18年1月16日	
余白	余白	2944 77		③錯誤 年月日不詳一部地目変更 ③186番3、186番19ないし186番2 1に分筆 〔令和7年1月15日〕	

* 「登記の目的」欄に「相続人申告」と記載されている登記は、所有権の登記名義人（所有者）の相続人からの申出に基づき、登記官が職権で、申出があった相続人の住所・氏名等を付記したものであり、権利関係を公示するものではない。

* 下線のあるものは抹消事項であることを示す。

権利部 (甲区) (所有権に関する事項)			
順位番号	登記の目的	受付年月日・受付番号	権利者その他の事項
1	合併による所有権登記	昭和58年12月5日 第16098号	所有者 胆沢郡胆沢町 順位5番の登記を移記
	余白	余白	平成17年法務省令第18号附則第3条第2項 の規定により移記 平成18年1月16日
2	所有権移転	令和4年6月6日 第11615号	原因 平成18年2月20日合併 所有者 奥州市



これは登記記録に登録されている事項の全部を証明した書面である。ただし、登記記録の乙区に登録されている事項はない。

令和7年1月22日
盛岡地方法務局水沢支局


登記官

伊東博之

* 「登記の目的」欄に「相続人申告」と記載されている登記は、所有権の登記名義人(所有者)の相続人からの申出に基づき、
登記官が職権で、申出があった相続人の住所・氏名等を付記したものであり、権利関係を公示するものではない。

* 下線のあるものは抹消事項であることを示す。

整理番号 D85975 (1/10)

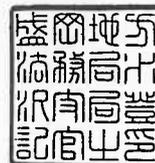

表題部 (土地の表示)		調製	余白	不動産番号	4006010091014
地図番号	M42-2 42-4	筆界特定	余白		
所在	奥州市胆沢南都田字石行			余白	
①地番	②地目	③地積	m ²	原因及びその日付〔登記の日付〕	
186番19	公衆用道路	33		186番3から分筆 〔令和7年1月15日〕	

権利部 (甲区) (所有権に関する事項)			
順位番号	登記の目的	受付年月日・受付番号	権利者その他の事項
1	所有権移転	令和4年6月6日 第11615号	原因 平成18年2月20日合併 所有者 奥州市 順位2番の登記を転写 令和7年1月9日受付 第270号



これは登記記録に登録されている事項の全部を証明した書面である。ただし、登記記録の乙区に登録されている事項はない。

令和7年1月22日
盛岡地方法務局水沢支局

登記官

伊東博之

* 「登記の目的」欄に「相続人申告」と記載されている登記は、所有権の登記名義人(所有者)の相続人からの申出に基づき、登記官が職権で、申出があった相続人の住所・氏名等を付記したものであり、権利関係を公示するものではない。

* 下線のあるものは抹消事項であることを示す。

整理番号 D85975 (2/10)



1/1

表題部 (土地の表示)		調製	余白	不動産番号	4006010091015
地図番号	M42-2	筆界特定	余白		
所在	奥州市胆沢南都田字石行			余白	
①地番	②地目	③地積	m ²	原因及びその日付〔登記の日付〕	
186番20	公衆用道路	64		186番3から分筆 〔令和7年1月15日〕	

権利部 (甲区) (所有権に関する事項)			
順位番号	登記の目的	受付年月日・受付番号	権利者その他の事項
1	所有権移転	令和4年6月6日 第11615号	原因 平成18年2月20日合併 所有者 奥州市 順位2番の登記を転写 令和7年1月9日受付 第270号



これは登記記録に記録されている事項の全部を証明した書面である。ただし、登記記録の乙区に記録されている事項はない。

令和7年1月22日
盛岡地方法務局水沢支局

登記官

伊東博之

* 「登記の目的」欄に「相続人申告」と記載されている登記は、所有権の登記名義人(所有者)の相続人からの申出に基づき、登記官が職権で、申出があった相続人の住所・氏名等を付記したものであり、権利関係を公示するものではない。

* 下線のあるものは抹消事項であることを示す。

整理番号 D85975 (3/10)



1/1

表題部 (土地の表示)		調製	余白	不動産番号	4006010091016
地図番号	M42-4	筆界特定	余白		
所在	奥州市胆沢南都田字石行			余白	
①地番	②地目	③地積	m ²	原因及びその日付〔登記の日付〕	
186番21	用悪水路	58		186番3から分筆 〔令和7年1月15日〕	

権利部 (甲区) (所有権に関する事項)			
順位番号	登記の目的	受付年月日・受付番号	権利者その他の事項
1	所有権移転	令和4年6月6日 第11615号	原因 平成18年2月20日合併 所有者 奥州市 順位2番の登記を転写 令和7年1月9日受付 第270号



これは登記記録に記載されている事項の全部を証明した書面である。ただし、登記記録の乙区に記載されている事項はない。

令和7年1月22日
盛岡地方法務局水沢支局

登記官

伊東博之

* 「登記の目的」欄に「相続人申告」と記載されている登記は、所有権の登記名義人(所有者)の相続人からの申出に基づき、登記官が職権で、申出があった相続人の住所・氏名等を付記したものであり、権利関係を公示するものではない。

* 下線のあるものは抹消事項であることを示す。

整理番号 D85975 (4/10)



1/1

表題部 (土地の表示)		調製	平成18年1月16日	不動産番号	4006000423487
地図番号	M42-2 42-4	筆界特定	余白		
所在	胆沢郡胆沢町南都田字石行			余白	
	奥州市胆沢区南都田字石行			平成18年2月20日変更 平成18年8月8日登記	
	奥州市胆沢南都田字石行			平成30年4月1日変更 平成30年8月23日登記	
①地番	②地目	③地積 m ²		原因及びその日付〔登記の日付〕	
186番9	公衆用道路	54		186番3から分筆 〔昭和58年3月1日〕	
余白	余白	24		③186番9、186番18に分筆 〔平成4年11月9日〕	
余白	余白	余白	平成17年法務省令第18号附則第3条第2項の規定により移記 平成18年1月16日		
余白	宅地	20 69		②年月日不詳地目変更 ③錯誤 年月日不詳一部地目変更 ③186番9、186番22、186番23に分筆 〔令和7年1月15日〕	

権利部 (甲区) (所有権に関する事項)			
順位番号	登記の目的	受付年月日・受付番号	権利者その他の事項
1	所有権移転	平成4年11月17日 第11642号	原因 平成4年8月10日交換 所有者 胆沢郡胆沢町 順位3番の登記を移記
	余白	余白	平成17年法務省令第18号附則第3条第2項の規定により移記 平成18年1月16日
2	所有権移転	令和4年6月6日 第11615号	原因 平成18年2月20日合併 所有者 奥州市



これは登記記録に記録されている事項の全部を証明した書面である。ただし、登記記録の乙区に記録されている事項はない。

令和7年1月22日
盛岡地方法務局水沢支局

登記官

伊東博之

* 「登記の目的」欄に「相続人申告」と記載されている登記は、所有権の登記名義人(所有者)の相続人からの申出に基づき、登記官が職権で、申出があった相続人の住所・氏名等を付記したものであり、権利関係を公示するものではない。

* 下線のあるものは抹消事項であることを示す。

整理番号 D85975 (5/10)



1/1

表題部 (土地の表示)		調製	余白	不動産番号	4006010091017
地図番号	M42-2	筆界特定	余白		
所在	奥州市胆沢南都田字石行			余白	
①地番	②地目	③地積 m ²		原因及びその日付〔登記の日付〕	
186番22	公衆用道路	4 41		186番9から分筆 〔令和7年1月15日〕	

権利部 (甲区) (所有権に関する事項)			
順位番号	登記の目的	受付年月日・受付番号	権利者その他の事項
1	所有権移転	令和4年6月6日 第11615号	原因 平成18年2月20日合併 所有者 奥州市 順位2番の登記を転写 令和7年1月9日受付 第271号



これは登記記録に記録されている事項の全部を証明した書面である。ただし、登記記録の乙区に記録されている事項はない。

令和7年1月22日
盛岡地方法務局水沢支局

登記官

伊 東 博 之

* 「登記の目的」欄に「相続人申告」と記載されている登記は、所有権の登記名義人(所有者)の相続人からの申出に基づき、登記官が職権で、申出があった相続人の住所・氏名等を付記したものであり、権利関係を公示するものではない。

* 下線のあるものは抹消事項であることを示す。

整理番号 D85975 (6/10)



1/1

表題部 (土地の表示)		調製	余白	不動産番号	4006010091018
地図番号	M42-2 42-4	筆界特定	余白		
所在	奥州市胆沢南都田字石行			余白	
①地番	②地目	③地積	m ²	原因及びその日付〔登記の日付〕	
186番23	用悪水路	2	71	186番9から分筆 〔令和7年1月15日〕	

権利部 (甲区) (所有権に関する事項)			
順位番号	登記の目的	受付年月日・受付番号	権利者その他の事項
1	所有権移転	令和4年6月6日 第11615号	原因 平成18年2月20日合併 所有者 奥州市 順位2番の登記を転写 令和7年1月9日受付 第271号



これは登記記録に登録されている事項の全部を証明した書面である。ただし、登記記録の乙区に登録されている事項はない。

令和7年1月22日
盛岡地方法務局水沢支局

登記官

伊東博之

* 「登記の目的」欄に「相続人申告」と記載されている登記は、所有権の登記名義人(所有者)の相続人からの申出に基づき、登記官が職権で、申出があった相続人の住所・氏名等を付記したものであり、権利関係を公示するものではない。

* 下線のあるものは抹消事項であることを示す。

整理番号 D85975 (7/10)



1/1

表題部 (土地の表示)		調製	平成18年1月16日	不動産番号	4006000423597
地図番号	M42-4	筆界特定	余白		
所在	胆沢郡胆沢町南都田字石行			余白	
	奥州市胆沢区南都田字石行			平成18年2月20日変更 平成18年8月8日登記	
	奥州市胆沢南都田字石行			平成30年4月1日変更 平成30年8月23日登記	
①地番	②地目	③地積	原因及びその日付〔登記の日付〕		
233番3	田	24	233番1から分筆 〔昭和56年6月5日〕		
余白	用悪水路	余白	②昭和56年3月27日変更 〔昭和56年6月5日〕		
余白	余白	108	③234番3、235番3、236番3、237番5を合筆 〔昭和56年6月5日〕		
余白	余白	余白	平成17年法務省令第18号附則第3条第2項の規定により移記 平成18年1月16日		
余白	宅地	113.22	②年月日不詳一部地目変更 ③錯誤 ③233番3、233番9に分筆 〔令和7年1月15日〕		

権利部 (甲区) (所有権に関する事項)			
順位番号	登記の目的	受付年月日・受付番号	権利者その他の事項
1	合併による所有権登記	昭和56年6月5日 第7674号	所有者 胆沢郡胆沢町 順位2番の登記を移記
	余白	余白	平成17年法務省令第18号附則第3条第2項の規定により移記 平成18年1月16日
2	所有権移転	令和4年6月6日 第11615号	原因 平成18年2月20日合併 所有者 奥州市



これは登記記録に記録されている事項の全部を証明した書面である。ただし、登記記録の乙区に記録されている事項はない。

令和7年1月22日
盛岡地方務局水沢支局

登記官

伊東博之

* 「登記の目的」欄に「相続人申告」と記載されている登記は、所有権の登記名義人(所有者)の相続人からの申出に基づき、登記官が職権で、申出があった相続人の住所・氏名等を付記したものであり、権利関係を公示するものではない。

* 下線のあるものは抹消事項であることを示す。

整理番号 D85975 (8/10)



1/1

表題部 (土地の表示)		調製	余白	不動産番号	4006010091019
地図番号	M42-4	筆界特定	余白		
所在	奥州市胆沢南都田字石行			余白	
①地番	②地目	③地積	m ²	原因及びその日付〔登記の日付〕	
233番9	用悪水路	4	41	233番3から分筆 〔令和7年1月15日〕	

権利部 (甲区) (所有権に関する事項)			
順位番号	登記の目的	受付年月日・受付番号	権利者その他の事項
1	所有権移転	令和4年6月6日 第11615号	原因 平成18年2月20日合併 所有者 奥州市 順位2番の登記を転写 令和7年1月9日受付 第272号



これは登記記録に記載されている事項の全部を証明した書面である。ただし、登記記録の乙区に記載されている事項はない。

令和7年1月22日
盛岡地方法務局水沢支局

登記官

伊東博之

* 「登記の目的」欄に「相続人申告」と記載されている登記は、所有権の登記名義人(所有者)の相続人からの申出に基づき、登記官が職権で、申出があった相続人の住所・氏名等を付記したものであり、権利関係を公示するものではない。

* 下線のあるものは抹消事項であることを示す。

整理番号 D85975 (9/10)



1/1

表題部 (土地の表示)		調製	平成18年1月16日	不動産番号	4006000423599
地図番号	M42-4	筆界特定	余白		
所在	胆沢郡胆沢町南都田字石行	余白			
	奥州市胆沢区南都田字石行	平成18年2月20日変更 平成18年8月8日登記			
	奥州市胆沢南都田字石行	平成30年4月1日変更 平成30年8月23日登記			
①地番	②地目	③地積	m ²	原因及びその日付〔登記の日付〕	
233番7	田	175		233番2から分筆 〔平成16年2月26日〕	
余白	余白	余白		平成17年法務省令第18号附則第3条第2項の規定により移記 平成18年1月16日	
余白	宅地	175.66		②年月日不詳地目変更 ③錯誤 〔令和7年1月15日〕	

権利部 (甲区) (所有権に関する事項)			
順位番号	登記の目的	受付年月日・受付番号	権利者その他の事項
1	所有権移転	平成16年3月3日 第2899号	原因 平成16年2月25日売買 所有者 胆沢郡胆沢町 順位2番の登記を移記
	余白	余白	平成17年法務省令第18号附則第3条第2項の規定により移記 平成18年1月16日
2	所有権移転	令和4年6月6日 第11615号	原因 平成18年2月20日合併 所有者 奥州市



これは登記記録に記録されている事項の全部を証明した書面である。ただし、登記記録の乙区に記録されている事項はない。

令和7年1月22日
盛岡地方法務局水沢支局

登記官

伊東博之

* 「登記の目的」欄に「相続人申告」と記載されている登記は、所有権の登記名義人(所有者)の相続人からの申出に基づき、登記官が職権で、申出があった相続人の住所・氏名等を付記したものであり、権利関係を公示するものではない。

* 下線のあるものは抹消事項であることを示す。

整理番号 D85975 (10/10)



1/1

表題部 (土地の表示)		調製	余白	不動産番号	4006010025474
地図番号	M42-3 42-4	筆界特定	余白		
所在	奥州市胆沢区南都田字石行			余白	
	奥州市胆沢南都田字石行			平成30年4月1日変更 平成30年8月23日登記	
①地番	②地目	③地積	m ²	原因及びその日付〔登記の日付〕	
233番8	田	458		233番2から分筆 〔平成22年2月12日〕	
余白	宅地	457	71	②年月日不詳地目変更 ③錯誤 〔令和7年1月15日〕	

権利部 (甲区) (所有権に関する事項)			
順位番号	登記の目的	受付年月日・受付番号	権利者その他の事項
1	所有権移転	昭和51年6月8日 第7832号	
2	所有権移転	平成22年2月19日 第1532号	原因 平成22年2月8日売買 所有者 奥州市



これは登記記録に記録されている事項の全部を証明した書面である。ただし、登記記録の乙区に記録されている事項はない。

令和7年1月22日
盛岡地方法務局水沢支局

登記官

伊東博之

* 「登記の目的」欄に「相続人申告」と記載されている登記は、所有権の登記名義人(所有者)の相続人からの申出に基づき、登記官が職権で、申出があった相続人の住所・氏名等を付記したものであり、権利関係を公示するものではない。

* 下線のあるものは抹消事項であることを示す。

整理番号 D85976 (1/10)



1/1

表題部 (土地の表示)		調製	平成18年1月16日	不動産番号	4006000423601
地図番号	M42-4	筆界特定	余白		
所在	胆沢郡胆沢町南都田字石行			余白	
	奥州市胆沢区南都田字石行			平成18年2月20日変更 平成18年8月8日登記	
	奥州市胆沢南都田字石行			平成30年4月1日変更 平成30年8月23日登記	
①地番	②地目	③地積 m ²		原因及びその日付〔登記の日付〕	
234番4	田	178		234番2から分筆 〔平成16年2月26日〕	
余白	余白	余白		平成17年法務省令第18号附則第3条第2項の規定により移記 平成18年1月16日	
余白	宅地	178 17		②年月日不詳地目変更 ③錯誤 〔令和7年1月15日〕	

権利部 (甲区) (所有権に関する事項)			
順位番号	登記の目的	受付年月日・受付番号	権利者その他の事項
1	所有権移転	平成16年3月3日 第2899号	原因 平成16年2月25日売買 所有者 胆沢郡胆沢町 順位2番の登記を移記
	余白	余白	平成17年法務省令第18号附則第3条第2項の規定により移記 平成18年1月16日
2	所有権移転	令和4年6月6日 第11615号	原因 平成18年2月20日合併 所有者 奥州市



これは登記記録に記載されている事項の全部を証明した書面である。ただし、登記記録の乙区に記載されている事項はない。

令和7年1月22日
盛岡地方法務局水沢支局

登記官

伊東博之

* 「登記の目的」欄に「相続人申告」と記載されている登記は、所有権の登記名義人(所有者)の相続人からの申出に基づき、登記官が職権で、申出があった相続人の住所・氏名等を付記したものであり、権利関係を公示するものではない。

* 下線のあるものは抹消事項であることを示す。

整理番号 D85976 (2/10)



1/1

表題部 (土地の表示)		調製	余白	不動産番号	4006010025475
地図番号	M42-4	筆界特定	余白		
所在	奥州市胆沢区南都田字石行			余白	
	奥州市胆沢南都田字石行			平成30年4月1日変更 平成30年8月23日登記	
①地番	②地目	③地積 m ²		原因及びその日付〔登記の日付〕	
234番5	田	227		234番2から分筆 〔平成22年2月12日〕	
余白	宅地	227 20		②年月日不詳地目変更 ③錯誤 〔令和7年1月15日〕	

権利部 (甲区) (所有権に関する事項)			
順位番号	登記の目的	受付年月日・受付番号	権利者その他の事項
1	所有権移転	昭和51年6月8日 第7832号	
2	所有権移転	平成22年2月19日 第1532号	原因 平成22年2月8日売買 所有者 奥州市



これは登記記録に記録されている事項の全部を証明した書面である。ただし、登記記録の乙区に記録されている事項はない。

令和7年1月22日
盛岡地方法務局水沢支局

登記官

伊東博之

* 「登記の目的」欄に「相続人申告」と記載されている登記は、所有権の登記名義人(所有者)の相続人からの申出に基づき、登記官が職権で、申出があった相続人の住所・氏名等を付記したものであり、権利関係を公示するものではない。

* 下線のあるものは抹消事項であることを示す。

整理番号 D85976 (3/10)



1/1

表題部 (土地の表示)		調製	平成18年1月16日	不動産番号	4006000423603
地図番号	M42-4	筆界特定	余白		
所在	胆沢郡胆沢町南都田字石行	余白			
	奥州市胆沢区南都田字石行	平成18年2月20日変更 平成18年8月8日登記			
	奥州市胆沢南都田字石行	平成30年4月1日変更 平成30年8月23日登記			
①地番	②地目	③地積	m ²	原因及びその日付〔登記の日付〕	
235番4	田	177		235番2から分筆 〔平成16年2月26日〕	
余白	余白	余白		平成17年法務省令第18号附則第3条第2項の規定により移記 平成18年1月16日	
余白	宅地	177	81	②年月日不詳地目変更 ③錯誤 〔令和7年1月15日〕	

権利部 (甲区) (所有権に関する事項)			
順位番号	登記の目的	受付年月日・受付番号	権利者その他の事項
1	所有権移転	平成16年3月3日 第2899号	原因 平成16年2月25日売買 所有者 胆沢郡胆沢町 順位2番の登記を移記
	余白	余白	平成17年法務省令第18号附則第3条第2項の規定により移記 平成18年1月16日
2	所有権移転	令和4年6月6日 第11615号	原因 平成18年2月20日合併 所有者 奥州市



これは登記記録に記載されている事項の全部を証明した書面である。ただし、登記記録の乙区に記載されている事項はない。

令和7年1月22日
盛岡地方務局水沢支局

登記官

伊東博之



* 「登記の目的」欄に「相続人申告」と記載されている登記は、所有権の登記名義人(所有者)の相続人からの申出に基づき、登記官が職権で、申出があった相続人の住所・氏名等を付記したものであり、権利関係を公示するものではない。

* 下線のあるものは抹消事項であることを示す。

整理番号 D85976 (4/10)

1/1

表題部 (土地の表示)		調製	余白	不動産番号	4006010025476
地図番号	M42-4	筆界特定	余白		
所在	奥州市胆沢区南都田字石行				
	奥州市胆沢南都田字石行			平成30年4月1日変更 平成30年8月23日登記	
①地番	②地目	③地積	㎡	原因及びその日付【登記の日付】	
235番5	田	225		235番2から分筆 【平成22年2月12日】	
	宅地	225	58	②年月日不詳地目変更 ③錯誤 【令和7年1月15日】	

権利部 (甲区) (所有権に関する事項)			
順位番号	登記の目的	受付年月日・受付番号	権利者その他の事項
	所有権移転	昭和51年6月8日 第7832号	
2	所有権移転	平成22年2月19日 第1532号	原因 平成22年2月8日売買 所有者 奥州市



これは登記記録に登録されている事項の全部を証明した書面である。ただし、登記記録の乙区に登録されている事項はない。

令和7年1月22日
盛岡地方法務局水沢支局

登記官

伊 東 博 之



* 「登記の目的」欄に「相続人申告」と記載されている登記は、所有権の登記名義人(所有者)の相続人からの申出に基づき、登記官が職権で、申出があった相続人の住所・氏名等を付記したものであり、権利関係を公示するものではない。

* 下線のあるものは抹消事項であることを示す。

整理番号 D85976 (5/10)

1/1

表題部 (土地の表示)		調製	平成18年1月16日	不動産番号	4006000423605
地図番号	M42-4	筆界特定	余白		
所在	胆沢郡胆沢町南都田字石行	余白			
	奥州市胆沢区南都田字石行	平成18年2月20日変更 平成18年8月8日登記			
	奥州市胆沢南都田字石行	平成30年4月1日変更 平成30年8月23日登記			
①地番	②地目	③地積	m ²	原因及びその日付〔登記の日付〕	
236番4	田	178		236番2から分筆 〔平成16年2月26日〕	
余白	余白	余白		平成17年法務省令第18号附則第3条第2項の規定により移記 平成18年1月16日	
余白	宅地	178.08		②年月日不詳地目変更 ③錯誤 〔令和7年1月15日〕	

権利部 (甲区) (所有権に関する事項)			
順位番号	登記の目的	受付年月日・受付番号	権利者その他の事項
1	所有権移転	平成16年3月3日 第2899号	原因 平成16年2月25日売買 所有者 胆沢郡胆沢町 順位2番の登記を移記
	余白	余白	平成17年法務省令第18号附則第3条第2項の規定により移記 平成18年1月16日
2	所有権移転	令和4年6月6日 第11615号	原因 平成18年2月20日合併 所有者 奥州市



これは登記記録に記録されている事項の全部を証明した書面である。ただし、登記記録の乙区に記録されている事項はない。

令和7年1月22日
盛岡地方務局水沢支局

登記官

伊東博之



* 「登記の目的」欄に「相続人申告」と記載されている登記は、所有権の登記名義人(所有者)の相続人からの申出に基づき、登記官が職権で、申出があった相続人の住所・氏名等を付記したものであり、権利関係を公示するものではない。

* 下線のあるものは抹消事項であることを示す。

整理番号 D85976 (6/10)

1/1

表題部 (土地の表示)		調製	不動産番号	4006010025477
地図番号	M42-4	筆界特定		
所在	奥州市胆沢区南都田字石行			
	奥州市胆沢南都田字石行		平成30年4月1日変更 平成30年8月23日登記	
①地番	②地目	③地積 m ²	原因及びその日付〔登記の日付〕	
236番5	田	227	236番2から分筆 〔平成22年2月12日〕	
	宅地	227 59	②年月日不詳地目変更 ③錯誤 〔令和7年1月15日〕	

権利部 (甲区) (所有権に関する事項)			
順位番号	登記の目的	受付年月日・受付番号	権利者その他の事項
1	所有権移転	昭和51年6月8日 第7832号	
2	所有権移転	平成22年2月19日 第1532号	原因 平成22年2月8日売買 所有者 奥州市



これは登記記録に登録されている事項の全部を証明した書面である。ただし、登記記録の乙区に登録されている事項はない。

令和7年1月22日
盛岡地方務局水沢支局

登記官

伊東博之



* 「登記の目的」欄に「相続人申告」と記載されている登記は、所有権の登記名義人(所有者)の相続人からの申出に基づき、

登記官が職権で、申出があった相続人の住所・氏名等を付記したものであり、権利関係を公示するものではない。

* 下線のあるものは抹消事項であることを示す。

整理番号 D85976 (7/10)

1/1

表題部 (土地の表示)		調製	平成18年1月16日	不動産番号	4006000423611
地図番号	M42-4	筆界特定	余白		
所在	胆沢郡胆沢町南都田字石行			余白	
	奥州市胆沢区南都田字石行			平成18年2月20日変更 平成18年8月8日登記	
	奥州市胆沢南都田字石行			平成30年4月1日変更 平成30年8月23日登記	
①地番	②地目	③地積 m ²		原因及びその日付〔登記の日付〕	
237番8	田	79		237番2から分筆 〔平成16年2月26日〕	
余白	余白	余白		平成17年法務省令第18号附則第3条第2項の規定により移記 平成18年1月16日	
余白	宅地	79 43		②年月日不詳地目変更 ③錯誤 年月日不詳一部地目変更 ③237番8、237番10に分筆 〔令和7年1月15日〕	

権利部 (甲区) (所有権に関する事項)			
順位番号	登記の目的	受付年月日・受付番号	権利者その他の事項
1	所有権移転	平成16年3月3日 第2899号	原因 平成16年2月25日売買 所有者 胆沢郡胆沢町 順位2番の登記を移記
	余白	余白	平成17年法務省令第18号附則第3条第2項の規定により移記 平成18年1月16日
2	所有権移転	令和4年6月6日 第11615号	原因 平成18年2月20日合併 所有者 奥州市



これは登記記録に記録されている事項の全部を証明した書面である。ただし、登記記録の乙区に記録されている事項はない。

令和7年1月22日
盛岡地方法務局水沢支局

登記官

伊東博之

* 「登記の目的」欄に「相続人申告」と記載されている登記は、所有権の登記名義人(所有者)の相続人からの申出に基づき、登記官が職権で、申出があった相続人の住所・氏名等を付記したものであり、権利関係を公示するものではない。

* 下線のあるものは抹消事項であることを示す。

整理番号 D85976 (8/10)



1/1

表題部 (土地の表示)		調製	余白	不動産番号	4006010091020
地図番号	M42-4	筆界特定	余白		
所在	奥州市胆沢南都田字石行			余白	
①地番	②地目	③地積	m ²	原因及びその日付〔登記の日付〕	
237番10	用悪水路		0.90	237番8から分筆 〔令和7年1月15日〕	

権利部 (甲区) (所有権に関する事項)			
順位番号	登記の目的	受付年月日・受付番号	権利者その他の事項
1	所有権移転	令和4年6月6日 第11615号	原因 平成18年2月20日合併 所有者 奥州市 順位2番の登記を転写 令和7年1月9日受付 第281号



これは登記記録に記録されている事項の全部を証明した書面である。ただし、登記記録の乙区に記録されている事項はない。

令和7年1月22日
盛岡地方務局水沢支局

登記官

伊東博之

* 「登記の目的」欄に「相続人申告」と記載されている登記は、所有権の登記名義人(所有者)の相続人からの申出に基づき、登記官が職権で、申出があった相続人の住所・氏名等を付記したものであり、権利関係を公示するものではない。

* 下線のあるものは抹消事項であることを示す。

整理番号 D85976 (9/10)



1/1

表題部 (土地の表示)		調製	余白	不動産番号	4006010025505
地図番号	M42-4	筆界特定	余白		
所在	奥州市胆沢区南都田字石行			余白	
	奥州市胆沢南都田字石行			平成30年4月1日変更 平成30年8月23日登記	
①地番	②地目	③地積 m ²		原因及びその日付〔登記の日付〕	
237番9	田	84		237番2から分筆 〔平成22年2月17日〕	
余白	宅地	84 14		②年月日不詳地目変更 ③錯誤 〔令和7年1月15日〕	

権利部 (甲区) (所有権に関する事項)			
順位番号	登記の目的	受付年月日・受付番号	権利者その他の事項
1	所有権移転	昭和51年6月8日 第7832号	
2	所有権移転	平成22年2月19日 第1532号	原因 平成22年2月8日売買 所有者 奥州市



これは登記記録に記録されている事項の全部を証明した書面である。ただし、登記記録の乙区に記録されている事項はない。

令和7年1月22日
盛岡地方務局水沢支局

登記官

伊東博之




* 「登記の目的」欄に「相続人申告」と記載されている登記は、所有権の登記名義人(所有者)の相続人からの申出に基づき、登記官が職権で、申出があった相続人の住所・氏名等を付記したものであり、権利関係を公示するものではない。

* 下線のあるものは抹消事項であることを示す。

整理番号 D85976 (10/10)

1/1

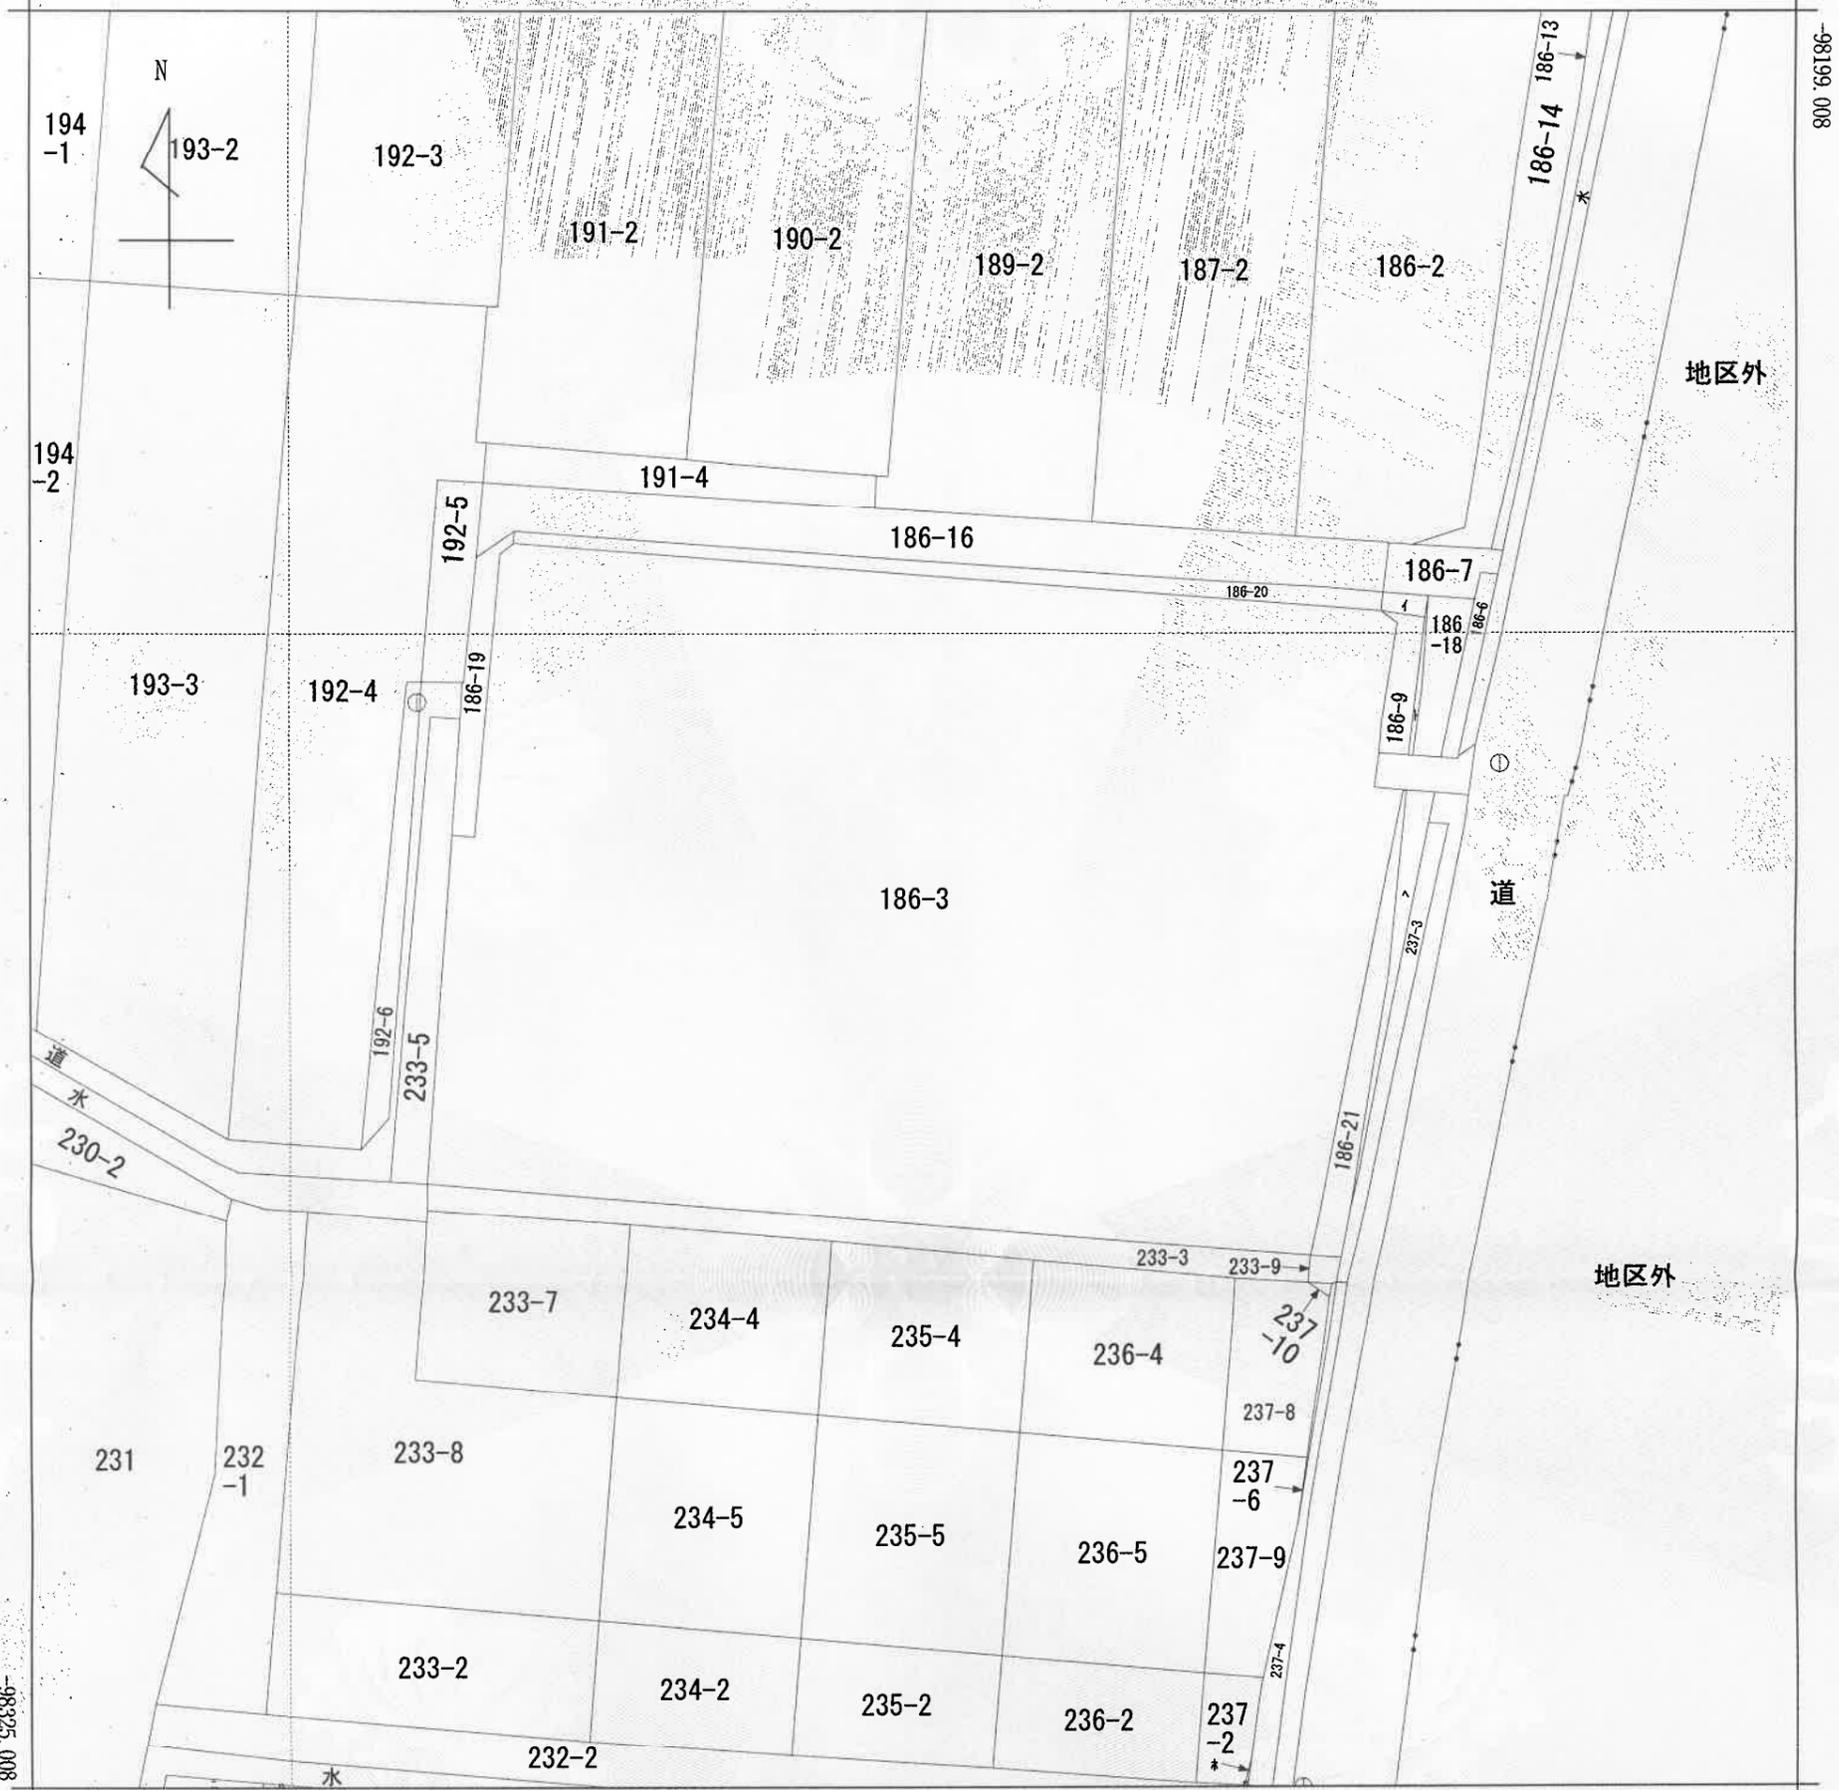

+20283.910 (座標値種別：図上測定)

(注) 国土交通省国土地理院が公表した座標補正パラメータ(touhokutaiheiyouki2011.par)による修正がされています。
 (注) 国土交通省国土地理院が公表した座標補正パラメータ(iwatemiyagi2008.par)による修正がされています。

地番区域見出
 胆沢南都田
 字石行


請求部	所在	奥州市胆沢南都田字石行		地番	186番3				
出力縮尺	1/500	精度区分		座標系番号又は記号	X	分類	地図(法第14条第1項)	種類	地籍図
作成年月日		備付年月日(原図)	昭和56年1月5日		補記事項				

これは地図に記録されている内容を証明した書面である。

令和7年1月22日
 盛岡地方法務局水沢支局
 登記官


請求番号：18-1
 (1/1)

伊東博之

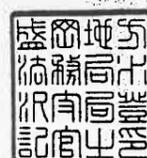


公用

地 番	186-3, 186-19, 186-20 186-21	地 積 測 量 図 1/2
土地の所在	奥州市胆沢南都田字石行	

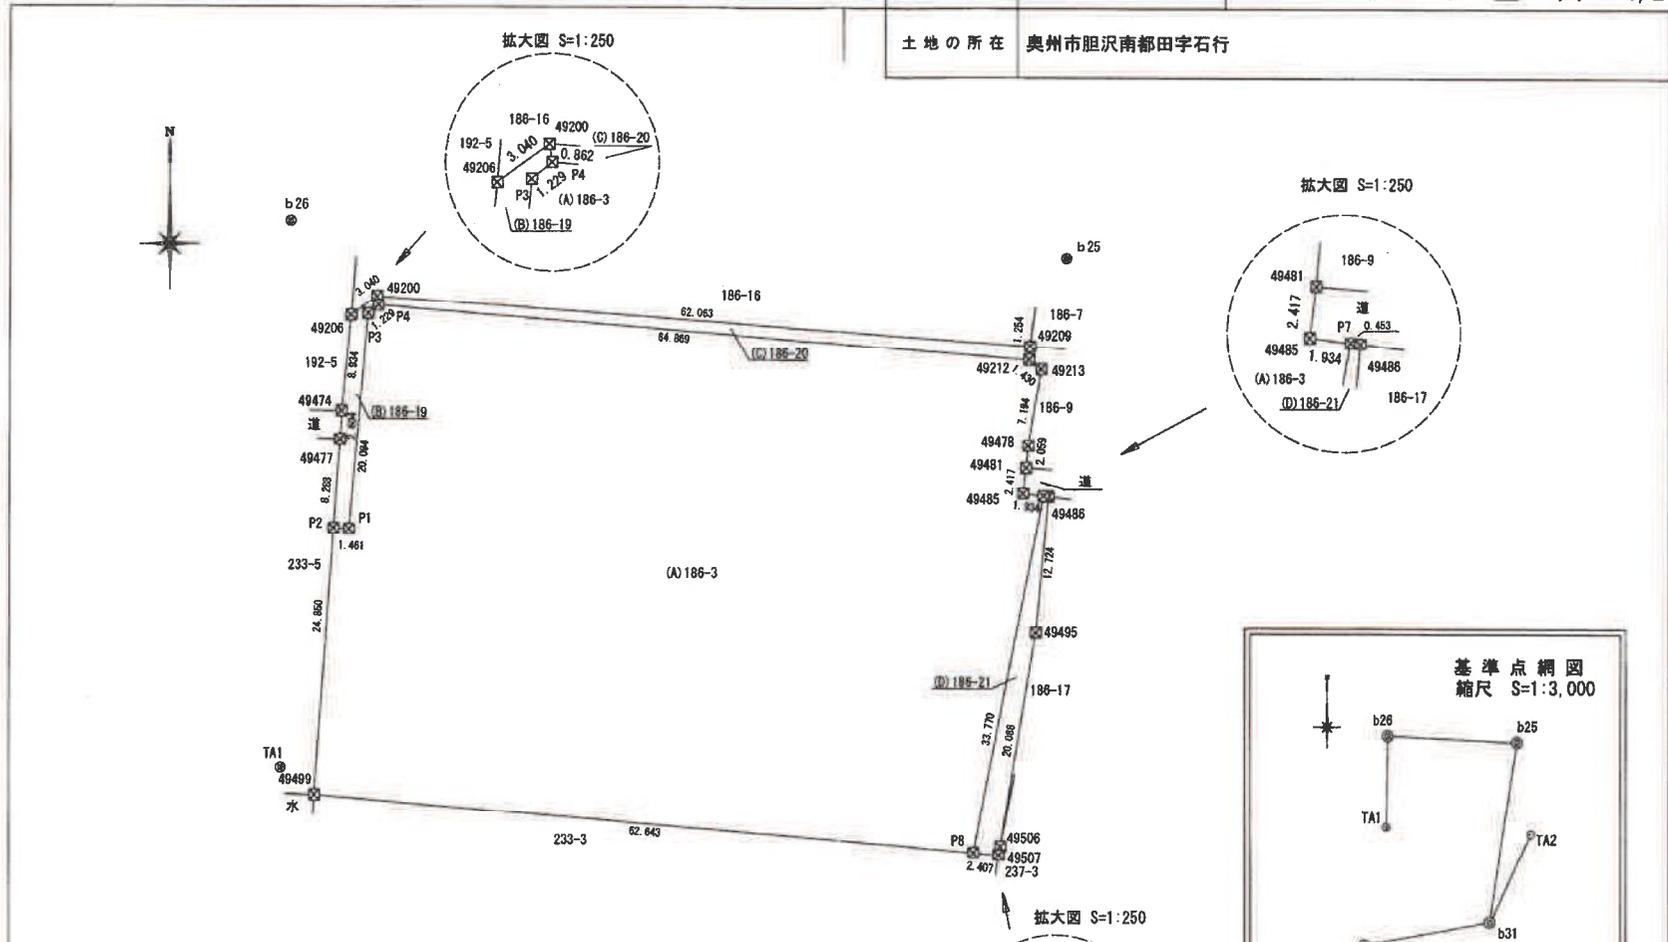

点 名	X	Y	杭 種	備 考
b31-1 (図根点)	-98344.741	20296.225	プラスチック杭	経営体育成基盤整備事業
b25 (図根点)	-98232.183	20383.168	プラスチック杭	経営体育成基盤整備事業
b31 (図根点)	-98331.958	20367.674	プラスチック杭	経営体育成基盤整備事業
b26 (図根点)	-98228.890	20309.717	プラスチック杭	経営体育成基盤整備事業
TA1 (多角点)	-98276.671	20308.831	プラスチック杭	
TA2 (多角点)	-98283.192	20391.062	金 属 杭	

田	コンクリート杭
☒	プラスチック杭
☒	金属プレート
⊗	金 属 杭
⊕	マ ー キ ン グ
○	計 算 点

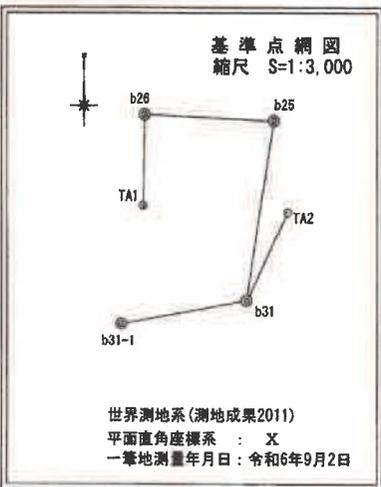

(令和 6 年 12 月 22 日作成)	縮尺 1/500
----------------------	----------

A3版をA4版に縮小

地番	186-3, 186-19, 186-20 186-21	地積測量図 2/2
土地の所在	奥州市胆沢南都田字石行	

座標求積表

地番		㊦186-3			
測点	X _n	Y _n	(X _{n+1} - X _{n-1}) Y _n	距離	
P2	-98257.413	20313.750	501729.311250		1.481
P1	-98257.490	20315.208	404841.465024		20.084
P3	-98237.485	20316.989	422370.092211		1.229
P4	-98236.710	20317.953	-83770.920219		61.889
49212	-98241.608	20379.628	-117142.101744		1.430
49213	-98242.498	20380.778	-161823.377320		7.194
49478	-98249.548	20379.559	-186259.169260		2.050
49481	-98251.598	20379.389	-90688.192050		2.417
49485	-98253.998	20379.079	-63688.873165		1.934
P7	-98254.233	20380.999	-679747.078548		33.770
P8	-98287.350	20374.390	-589789.816350		82.943
49490	-98282.198	20311.959	608079.116563		24.850
		倍面積	3889.543688		
		面積	2944.7718440		
		地積	2944.77	㎡	

地番		㊦186-19			
測点	X _n	Y _n	(X _{n+1} - X _{n-1}) Y _n	距離	
P1	-98257.490	20315.208	-404841.465024		1.481
P2	-98257.413	20313.750	169600.440000		8.288
49477	-98249.147	20314.349	220735.718234		2.804
49474	-98248.547	20314.489	233413.478610		8.834
49200	-98237.657	20315.378	217171.390820		3.040
49200	-98236.857	20317.828	19240.983116		0.882
P4	-98236.710	20317.953	-33077.627484		1.229
P3	-98237.485	20316.989	-422370.092211		20.084
		倍面積	67.175639		
		面積	33.5879695		
		地積	33.58	㎡	

地番		㊦186-20			
測点	X _n	Y _n	(X _{n+1} - X _{n-1}) Y _n	距離	
P4	-98238.710	20317.953	116848.547703		0.882
49200	-98236.857	20317.828	-74119.435544		82.063
49200	-98240.358	20379.728	-117203.915728		1.254
49212	-98241.608	20379.628	74344.632944		61.889
		倍面積	129.621825		
		面積	84.9108125		
		地積	84.91	㎡	

地番		㊦186-21			
測点	X _n	Y _n	(X _{n+1} - X _{n-1}) Y _n	距離	
P7	-98254.233	20380.999	678836.589838		0.453
49486	-98254.288	20381.449	-258353.838525		12.724
49495	-98268.958	20380.279	-661951.461920		20.088
49606	-98288.788	20376.949	-419561.379910		0.796
49607	-98287.548	20376.789	-11859.291198		2.407
P8	-98287.350	20374.390	678772.802850		33.770
		倍面積	118.679785		
		面積	58.3398825		
		地積	58.33	㎡	

総合計面積	3101.610509 ㎡
-------	---------------

(令和 6年 12月 22日作成)

縮尺

座 標 求 積 表

地番	(A) 186-9			
測点	X _n	Y _n	(X _{n+1} - X _{n-1}) Y _n	距離
49478	-98249.548	20379.559	186269.169260	7.194
49213	-98242.458	20380.778	161823.377320	1.430
49212	-98241.608	20379.628	7357.045708	3.149
P5	-98242.097	20382.739	-207027.460023	9.748
P6	-98251.765	20381.492	-193644.655492	2.130
49481	-98251.598	20379.369	45181.061073	2.059
	倍面積	41.382154		
	面積	20.6910770		
	地積	20.69 m ²		

地番	(B) 186-22			
測点	X _n	Y _n	(X _{n+1} - X _{n-1}) Y _n	距離
49209	-98240.358	20379.728	20787.322560	3.218
49210	-98240.588	20382.938	-35445.929182	1.522
P5	-98242.097	20382.739	-20790.393780	3.149
49212	-98241.608	20379.628	35440.173092	1.254
	倍面積	8.827310		
	面積	4.4136550		
	地積	4.41 m ²		



地番	(C) 186-23			
測点	X _n	Y _n	(X _{n+1} - X _{n-1}) Y _n	距離
P5	-98242.097	20382.739	227817.873803	1.522
49210	-98240.588	20382.938	-101323.584796	6.498
49475	-98247.068	20382.459	-228283.540800	4.769
49482	-98251.788	20381.719	-95733.215963	0.288
P6	-98251.765	20381.492	197517.038972	9.748
	倍面積	5.428786		
	面積	2.7143930		
	地積	2.71 m ²		

総合計面積	27.819125 m ²
-------	--------------------------

基準点座標一覧				
点名	X	Y	杭種	備考
b31-1 (四角点)	-98344.741	20296.225	プラスチック杭	経営体育成基盤整備事業
b25 (四角点)	-98232.183	20383.168	プラスチック杭	経営体育成基盤整備事業
b31 (四角点)	-98331.958	20367.674	プラスチック杭	経営体育成基盤整備事業
b26 (四角点)	-98228.890	20309.717	プラスチック杭	経営体育成基盤整備事業
TA1 (多角点)	-98279.671	20308.831	プラスチック杭	
TA2 (多角点)	-98283.192	20391.052	金属板	

境界標の種類	
田	コンクリート杭
☒	プラスチック杭
☒	金属プレート
⊗	金属板
⊕	マーキング
○	計算点

土地の所在 奥州市胆沢南都田字石行

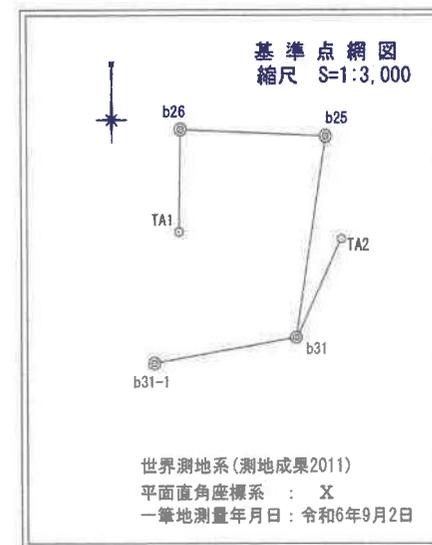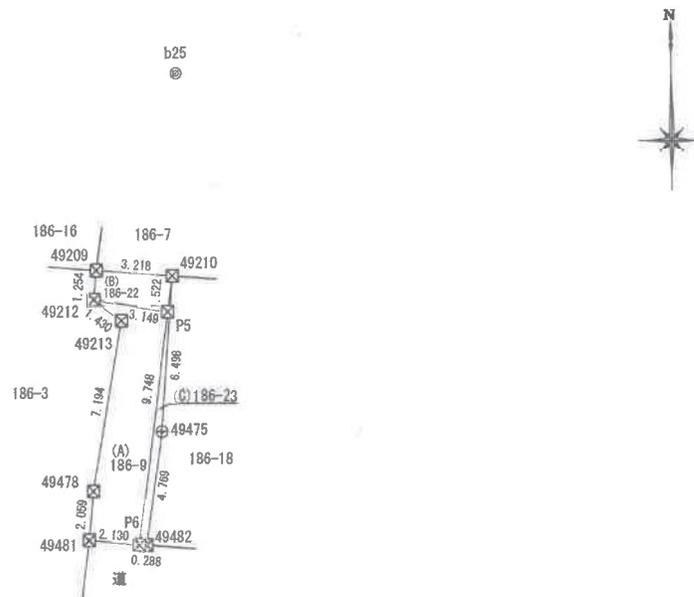

縮尺 1/250




土地の所在 奥州市胆沢南都田字石行

座 標 求 積 表

(A) 233-3				
地 番	X _n	Y _n	(X _{n+1} - X _{n-1}) Y _n	距 離
49499	-98282.198	20311.959	-57070.088618	62.643
P8	-98287.350	20374.390	-143985.814130	1.920
P11	-98289.265	20374.250	-32558.051500	5.211
49509	-98288.948	20369.049	33547.823703	14.421
49508	-98287.818	20354.689	55364.754080	14.328
49505	-98286.223	20340.429	52478.306820	14.310
49504	-98285.038	20326.169	44311.048420	14.384
49500	-98284.048	20311.819	57685.565860	1.855
	倍面積	226.455265		
	面積	113.2278325		
	地積	113.22 m ²		

(B) 233-9				
地 番	X _n	Y _n	(X _{n+1} - X _{n-1}) Y _n	距 離
P8	-98287.350	20374.390	34882.827630	2.407
49507	-98287.548	20376.789	-41731.863872	1.873
49511	-98289.398	20376.499	-37288.963170	0.400
49510	-98289.378	20376.099	2710.021167	1.852
P11	-98289.265	20374.250	41318.979000	1.920
	倍面積	8.829245		
	面積	4.4146225		
	地積	4.41 m ²		

総合計面積	117.642255 m ²
-------	---------------------------

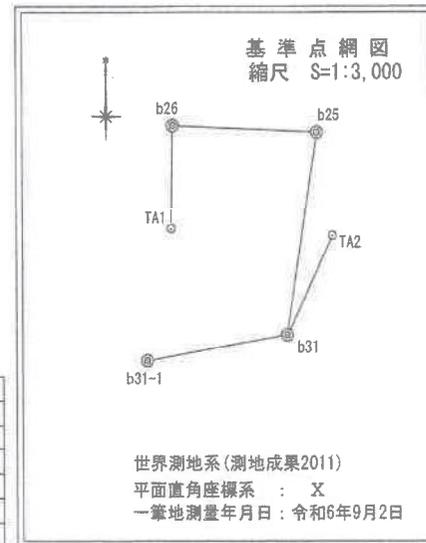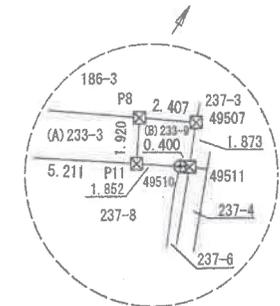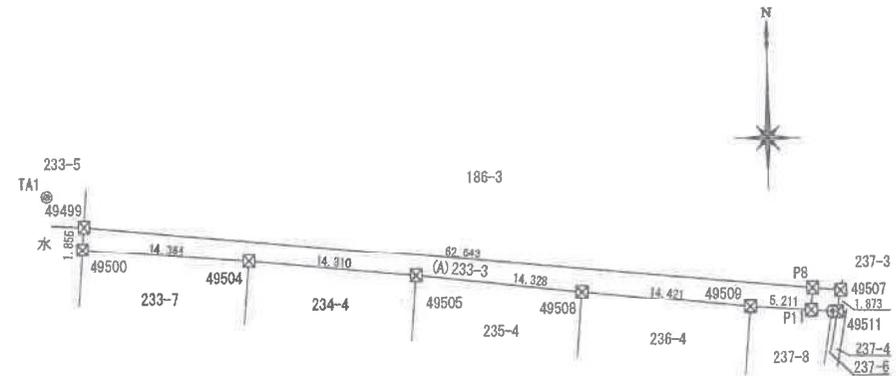

基準点座標一覽				
点 名	X	Y	杭 種	備 考
b31-1 (四根点)	-98344.741	20296.225	プラスチック杭	経営体育成基盤整備事業
b25 (四根点)	-98232.183	20383.168	プラスチック杭	経営体育成基盤整備事業
b31 (四根点)	-98331.958	20367.674	プラスチック杭	経営体育成基盤整備事業
b26 (四根点)	-98228.890	20309.717	プラスチック杭	経営体育成基盤整備事業
TA1 (多角点)	-98279.671	20308.831	プラスチック杭	
TA2 (多角点)	-98283.192	20391.052	金属板	

境界標の種類	
田	コンクリート杭
区	プラスチック杭
区	金属プレート
区	金属板
区	マーキング
○	計算点



世界測地系(測地成果2011)
 平面直角座標系 : X
 一筆地測量年月日: 令和6年9月2日

縮尺 1/500

土地の所在 奥州市胆沢南都田字石行

座 標 求 積 表

地 番	233-7			
測 点	X _n	Y _n	(X _{n+1} - X _{n-1}) Y _n	距 離
20711030	-98284.853	20311.761	245406.696402	0.807
49500	-98284.048	20311.819	-3757.686615	14.384
49504	-98285.038	20328.169	-271354.356150	12.400
H16031119	-98297.398	20325.169	-225446.774548	14.281
H16031118	-98296.130	20310.944	254800.782480	11.307
	倍 面 積		351.328331	
	面 積		175.6641655	
	地 積		175.66	m ²

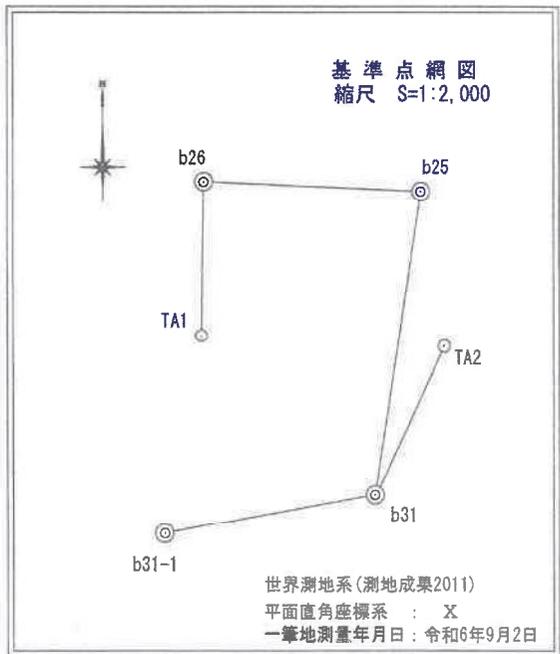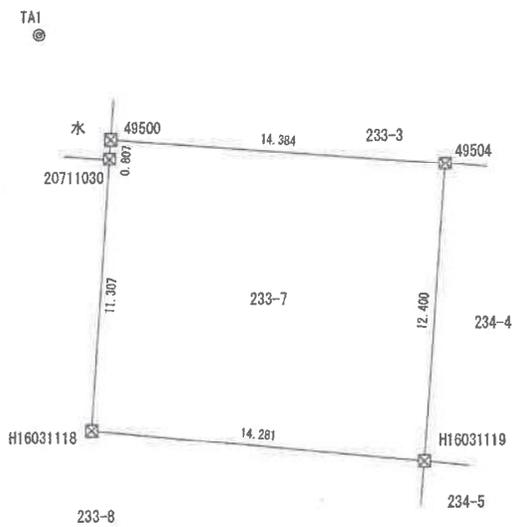



基準点座標一覧				
点 名	X	Y	杭 種	備 考
b31-1 (図根点)	-98344.741	20286.225	プラスチック杭	経営体育成基盤整備事業
b25 (図根点)	-98232.183	20383.168	プラスチック杭	経営体育成基盤整備事業
b31 (図根点)	-98331.958	20367.674	プラスチック杭	経営体育成基盤整備事業
b26 (図根点)	-98228.690	20309.717	プラスチック杭	経営体育成基盤整備事業
TA1 (多角点)	-98279.671	20308.831	プラスチック杭	
TA2 (多角点)	-98283.192	20391.052	金 属 板	

境界線の種類	
田	コンクリート杭
☒	プラスチック杭
☒	金属プレート
⊗	金 属 板
⊕	マーキング
○	計 算 点

土地の所在 奥州市胆沢南都田字石行

座 標 求 積 表

地 番		233-8			
測 点	X _n	Y _n	(X _{n+1} - X _{n-1}) Y _n	距 離	
H22040613	-98311.209	20301.091	586307.013535		26.998
49501	-98284.307	20303.369	535115.593364		8.410
20711030	-98284.853	20311.761	-240145.950303		11.307
H16031118	-98286.130	20310.944	-254900.792480		14.281
H16031119	-98297.398	20325.169	-346788.033478		15.846
H22040612	-98313.192	20323.891	-280683.258601		22.886
		倍 面 積	915.427963		
		面 積	457.7139815		
		地 積	457.71 m ²		

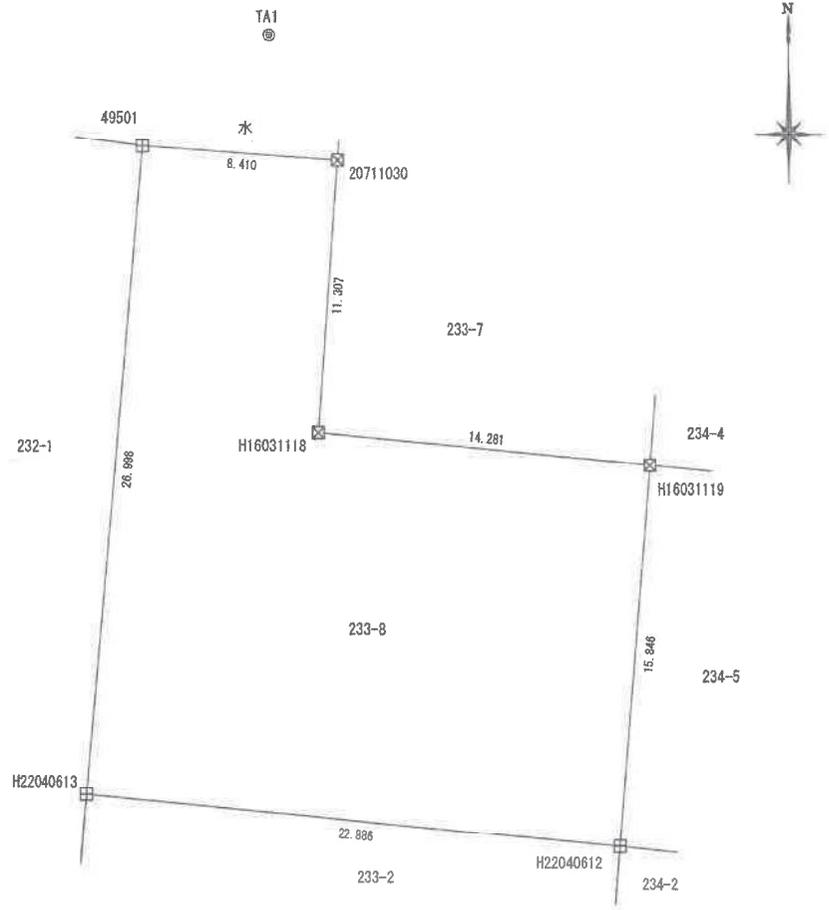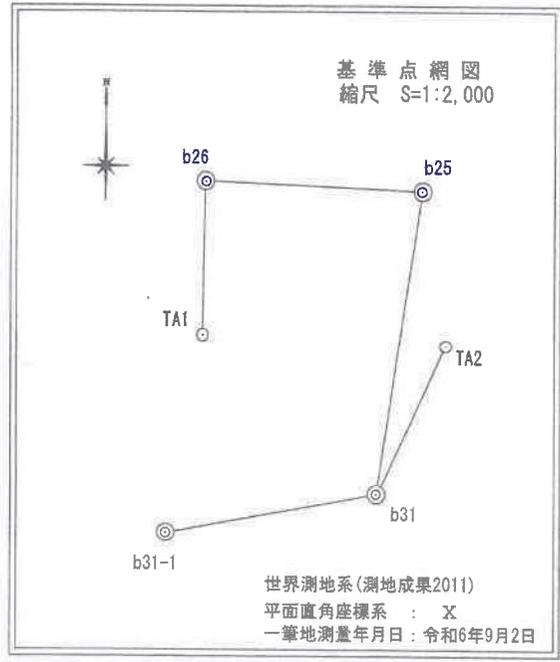

基準点座標一覧

点 名	X	Y	杭 種	備 考
b31-1 (図根点)	-98344.741	20296.225	プラスチック杭	経営体育成基盤整備事業
b25 (図根点)	-98232.183	20383.168	プラスチック杭	経営体育成基盤整備事業
b31 (図根点)	-98331.958	20367.674	プラスチック杭	経営体育成基盤整備事業
b26 (図根点)	-98228.890	20309.717	プラスチック杭	経営体育成基盤整備事業
TA1 (多角点)	-98279.671	20308.831	プラスチック杭	
TA2 (多角点)	-98283.192	20391.052	金 属 鉄	



境界線の種類

田	コンクリート杭
区	プラスチック杭
区	金属プレート
⊗	金 属 鉄
⊕	マーキング
○	計 算 点

土地の所在 奥州市胆沢南都田字石行

座標求積表

地番	234-4			
測点	X _n	Y _n	(X _{n+1} - X _{n-1}) Y _n	距離
49504	-98285.038	20326.169	227043.307730	14.310
49505	-98286.228	20340.429	-277280.728128	12.481
H16031120	-98298.670	20339.448	-227191.634160	14.336
H16031119	-98297.398	20325.169	277072.703808	12.400
		倍面積	356.350750	
		面積	178.1753750	
		地積	178.17 m ²	

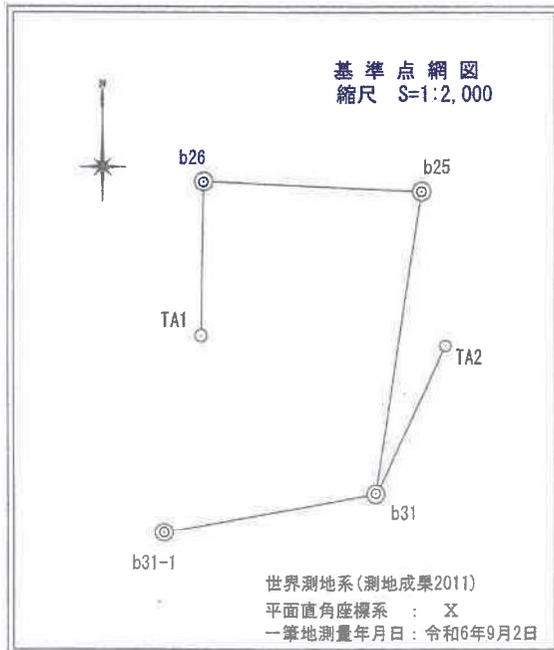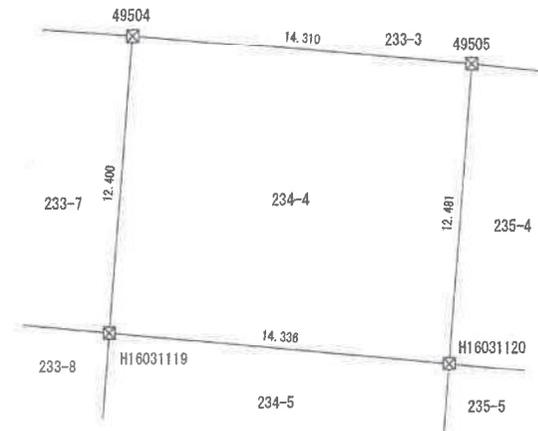

点名	X	Y	杭種	備考
b31-1 (図根点)	-98344.741	20296.225	プラスチック杭	経営体育成基盤整備事業
b25 (図根点)	-98232.183	20383.168	プラスチック杭	経営体育成基盤整備事業
b31 (図根点)	-98331.958	20367.674	プラスチック杭	経営体育成基盤整備事業
b26 (図根点)	-98228.890	20309.717	プラスチック杭	経営体育成基盤整備事業
TA1 (多角点)	-98279.671	20308.831	プラスチック杭	
TA2 (多角点)	-98283.192	20391.052	金属板	

田	コンクリート杭
☒	プラスチック杭
☒	金属プレート
⊗	金属板
⊕	マーキング
○	計算点



(令和 6 年 12 月 23 日作成)

縮尺 1/250

土地の所在 奥州市胆沢南都田字石行

座 標 求 積 表

地 番		234-5			
測 点	X _n	Y _n	(X _{n+1} - X _{n-1}) Y _n	距 離	
H22040612	-98313.192	20323.891	346338.426531	15.846	
H16031119	-98297.398	20325.160	296162.104218	14.336	
H16031120	-98298.870	20339.448	-346604.533368	15.818	
H22040614	-98314.439	20338.205	-295351.413010	14.388	
倍 面 積				454.415629	
面 積				227.2078145	
地 積				227.20 m ²	

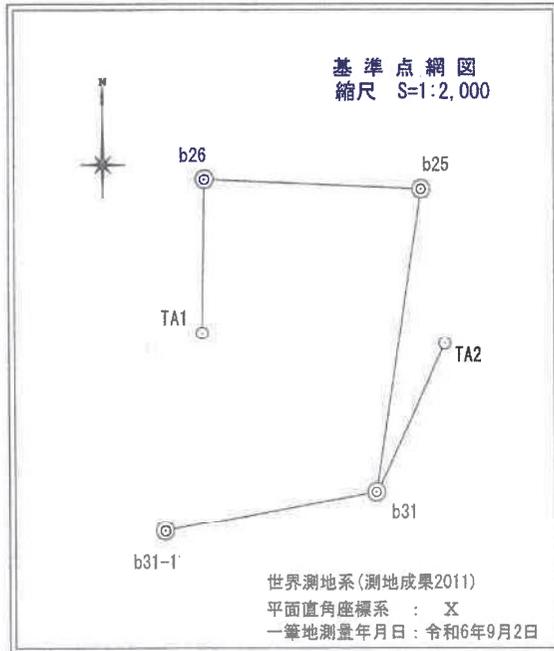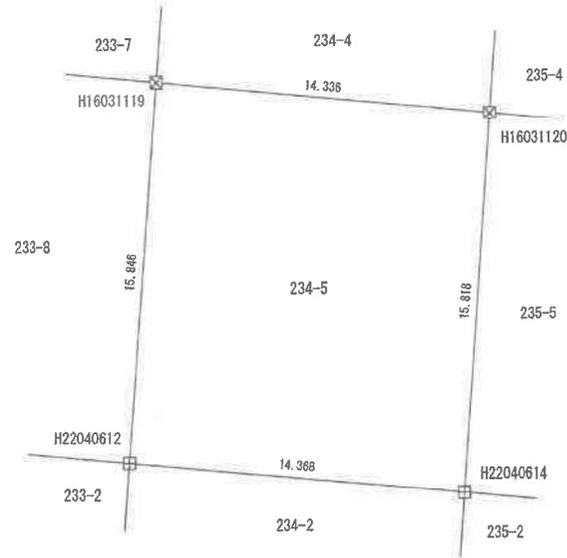


点 名	X	Y	杭 種	備 考
b31-1 (図根点)	-98344.741	20296.225	プラスチック杭	経営体育成基盤整備事業
b25 (図根点)	-98232.183	20383.168	プラスチック杭	経営体育成基盤整備事業
b31 (図根点)	-98331.858	20387.674	プラスチック杭	経営体育成基盤整備事業
b26 (図根点)	-98228.890	20309.717	プラスチック杭	経営体育成基盤整備事業
TA1 (多角点)	-98279.671	20308.831	プラスチック杭	
TA2 (多角点)	-98283.192	20391.052	金 属 板	

田	コンクリート杭
区	プラスチック杭
区	金属プレート
⊗	金属板
⊕	マーキング
○	計算点

土地の所在 奥州市胆沢南都田字石行

座 標 求 積 表

地 番	235-4			
測 点	X _n	Y _n	(X _{n+1} - X _{n-1}) Y _n	距 離
49505	-98286.228	20340.429	224802.421308	14.328
49508	-98287.618	20354.689	-279245.978391	12.370
H16031121	-98299.947	20353.688	-224948.958776	14.297
H16031120	-98288.670	20339.448	279036.887112	12.481
		倍 面 積	355.629747	
		面 積	177.8148735	
		地 積	177.81 m ²	

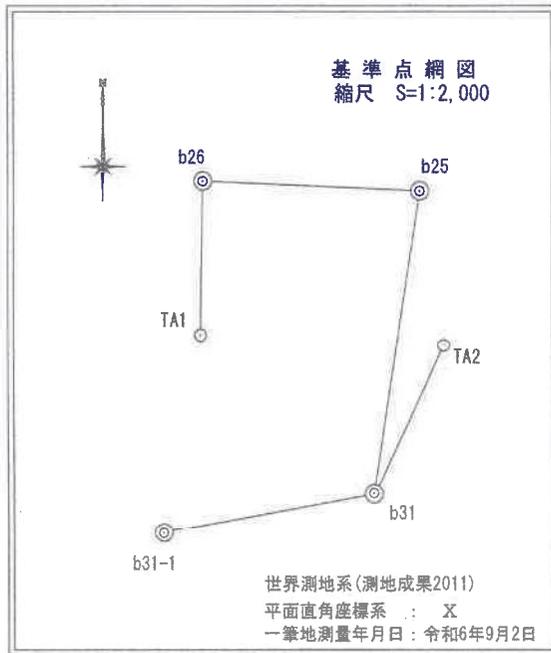

基準点座標一覧				
点 名	X	Y	杭 種	備 考
b31-1 (図根点)	-98344.741	20296.225	プラスチック杭	経営体育成基盤整備事業
b25 (図根点)	-98232.183	20383.168	プラスチック杭	経営体育成基盤整備事業
b31 (図根点)	-98331.958	20367.674	プラスチック杭	経営体育成基盤整備事業
b26 (図根点)	-98228.890	20306.717	プラスチック杭	経営体育成基盤整備事業
TA1 (多角点)	-98279.671	20306.831	プラスチック杭	
TA2 (多角点)	-98283.192	20391.052	金 属 釘	

境界線の種類	
田	コンクリート杭
☒	プラスチック杭
☒	金属プレート
⊗	金 属 釘
⊕	マーキング
○	計 算 点



(令和 6 年 12 月 23 日作成)

縮尺 1 / 250

土地の所在 奥州市胆沢南都田字石行

座 標 求 積 表

地 番	235-5			
測 点	X _n	Y _n	(X _{n+1} - X _{n-1}) Y _n	距 離
H22040614	-98314.438	20338.205	345851.178025	15.818
H16031120	-98298.670	20339.448	294759.280416	14.297
H16031121	-98299.947	20353.688	-346114.464440	15.780
H22040615	-98315.675	20352.412	-294947.154704	14.261
		倍 面 積	451.162703	
		面 積	225.5813515	
		地 積	225.58 m ²	

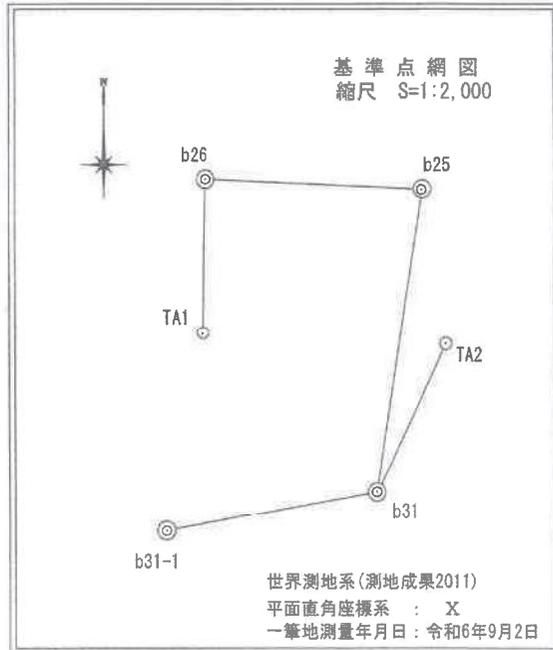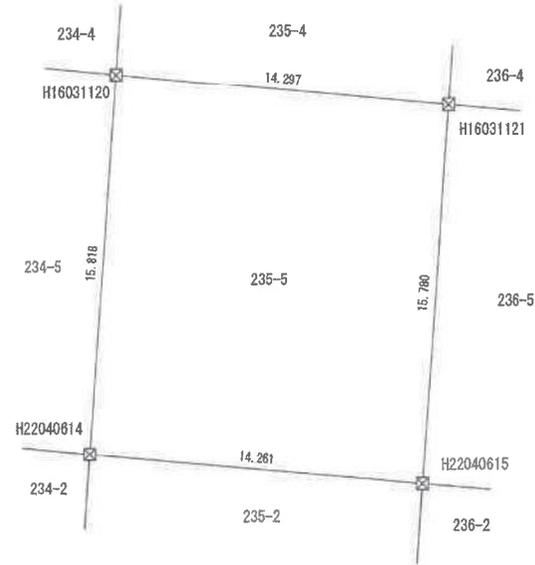

基準点座標一覧				
点 名	X	Y	杭 種	備 考
b31-1 (四根点)	-98344.741	20295.225	プラスチック杭	経営体育成基盤整備事業
b25 (四根点)	-98232.183	20383.168	プラスチック杭	経営体育成基盤整備事業
b31 (四根点)	-98331.958	20367.674	プラスチック杭	経営体育成基盤整備事業
b26 (四根点)	-98228.880	20308.717	プラスチック杭	経営体育成基盤整備事業
TA1 (多角点)	-98279.671	20308.831	プラスチック杭	
TA2 (多角点)	-98283.192	20391.062	金 属 鉄	



境界標の種類	
田	コンクリート杭
区	プラスチック杭
区	金属プレート
区	金属鉄
⊕	マーキング
○	計算点

縮尺 1/250

土地の所在 奥州市胆沢南都田字石行

座 標 求 積 表

地 番	236-4			
測 点	X _n	Y _n	(X _{n+1} - X _{n-1}) Y _n	距 離
49508	-98287.618	20354.689	223881.224311	14.421
49509	-98288.948	20369.049	-277243.125939	12.321
H16031122	-98301.229	20388.062	-224028.313938	14.431
H16031121	-98299.947	20353.688	277034.047368	12.370
		倍 面 積	356.168198	
		面 積	178.0840990	
		地 積	178.08 m ²	

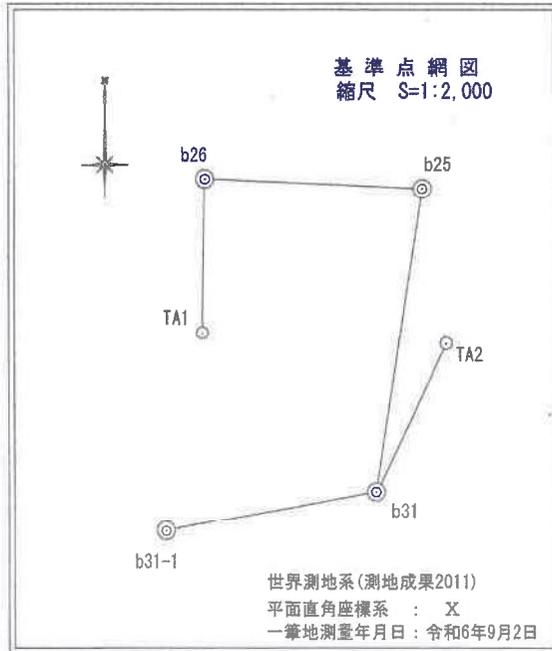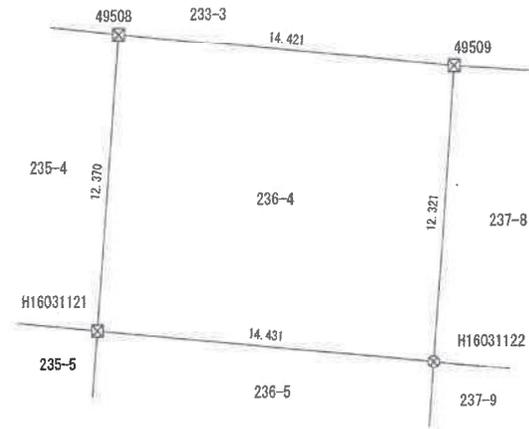

基準点座標一覧				
点 名	X	Y	杭 種	備 考
b31-1 (図根点)	-98344.741	20296.225	プラスチック杭	経営体育成基盤整備事業
b25 (図根点)	-98232.193	20383.168	プラスチック杭	経営体育成基盤整備事業
b31 (図根点)	-98331.958	20367.674	プラスチック杭	経営体育成基盤整備事業
b26 (図根点)	-98228.890	20309.717	プラスチック杭	経営体育成基盤整備事業
TA1 (多角点)	-98279.671	20308.831	プラスチック杭	
TA2 (多角点)	-98283.192	20391.052	金 属 板	

境界標の種類	
田	コンクリート杭
☒	プラスチック杭
☒	金属プレート
⊗	金属板
⊕	マーキング
○	計算点



土地の所在 奥州市胆沢南都田字石行

座 標 求 積 表

(A) 237-8					
地 番	測 点	X n	Y n	(X _{n+1} - X _{n-1}) Y _n	距 離
	49509	-98288.948	20369.049	243696.302236	5.211
	P11	-98289.265	20374.250	-28218.336250	1.841
	49513A	-98290.333	20375.750	-255124.766750	11.570
	H16031123	-98301.786	20374.106	-221996.258976	6.070
	H16031122	-98301.229	20368.062	261485.179858	12.321
		倍 面 積	158.878784		
		面 積	79.4383920		
		地 積	79.43 m ²		

(B) 237-10					
地 番	測 点	X n	Y n	(X _{n+1} - X _{n-1}) Y _n	距 離
	P11	-98289.285	20374.250	10457.408750	1.852
	49510	-98289.378	20376.099	-21781.673732	1.017
	49513A	-98290.333	20375.750	2302.459750	1.841
		倍 面 積	1.805232		
		面 積	0.9026160		
		地 積	0.90 m ²		

総合計面積	80.342008 m ²
-------	--------------------------

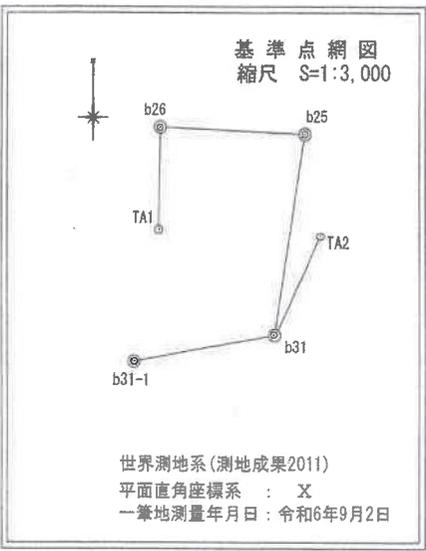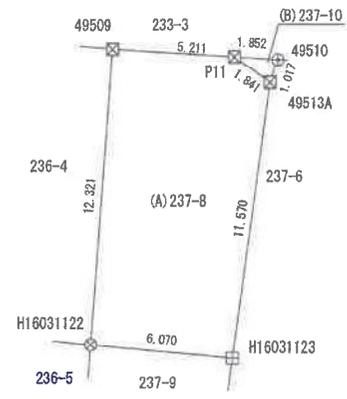

基準点座標一覧				
点 名	X	Y	杭 種	備 考
b31-1 (図根点)	-98344.741	20296.225	プラスチック杭	経営体育成基盤整備事業
b25 (図根点)	-98232.183	20383.168	プラスチック杭	経営体育成基盤整備事業
b31 (図根点)	-98331.958	20367.674	プラスチック杭	経営体育成基盤整備事業
b26 (図根点)	-98228.890	20309.717	プラスチック杭	経営体育成基盤整備事業
TA1 (多角点)	-98278.671	20308.831	プラスチック杭	
TA2 (多角点)	-98283.192	20391.052	金属板	

境界線の種類	
田	コンクリート杭
☒	プラスチック杭
☒	金属プレート
⊗	金属板
⊕	マーキング
○	計算点


(令和 6 年 12 月 23 日作成)

縮尺 1/250

土地の所在 奥州市胆沢南都田字石行

座 標 求 積 表

地 番	237-9			
測 点	X n	Y n	(X _{n+1} - X _{n-1}) Y _n	距 離
H22040616	-98316.928	20366.802	327824.044992	15.749
H16031122	-98301.229	20368.062	308413.194804	6.070
H16031123	-98301.786	20374.106	-105721.236034	4.685
49518	-98306.418	20373.400	-316582.282600	11.113
H22040617	-98317.325	20371.269	-214102.037190	4.485
	倍 面 積	168.286028		
	面 積	84.1480140		
	地 積	84.14 m ²		

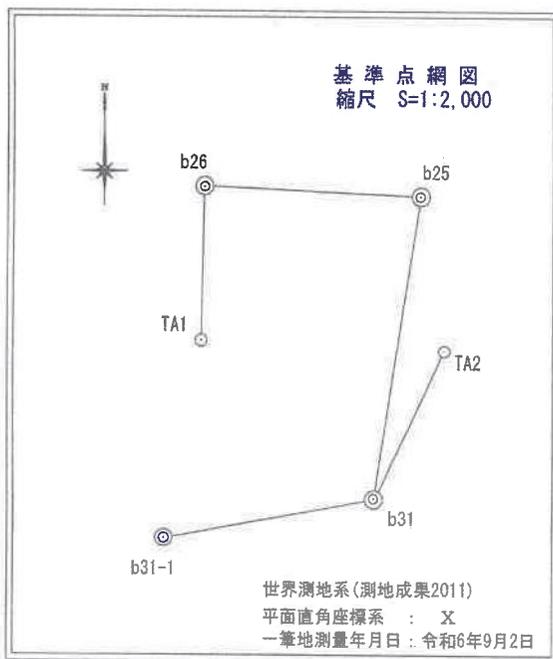

基準点座標一覧			
点 名	X	Y	杭 種 類
b31-1 (圓根点)	-98344.741	20296.225	プラスチック杭
b25 (圓根点)	-98232.183	20383.188	プラスチック杭
b31 (圓根点)	-98331.958	20367.674	プラスチック杭
b28 (圓根点)	-98228.890	20306.717	プラスチック杭
TA1 (多角点)	-98279.871	20308.831	プラスチック杭
TA2 (多角点)	-98283.192	20301.052	金 属 釘

境界標の種類	
田	コンクリート杭
☒	プラスチック杭
☒	金属プレート
⊗	金 属 釘
⊕	マーキング
○	計 算 点

(令和 6年 12月 23日作成)

縮尺 1/250

現況写真

①



②



③



④



⑤



⑥



⑦



⑧



⑨

