


【別紙 1】 東館 1 階 3,774.33m²
(1,141.73坪)




【別紙1】東館2階 3,782.47㎡
(1,144.19坪)

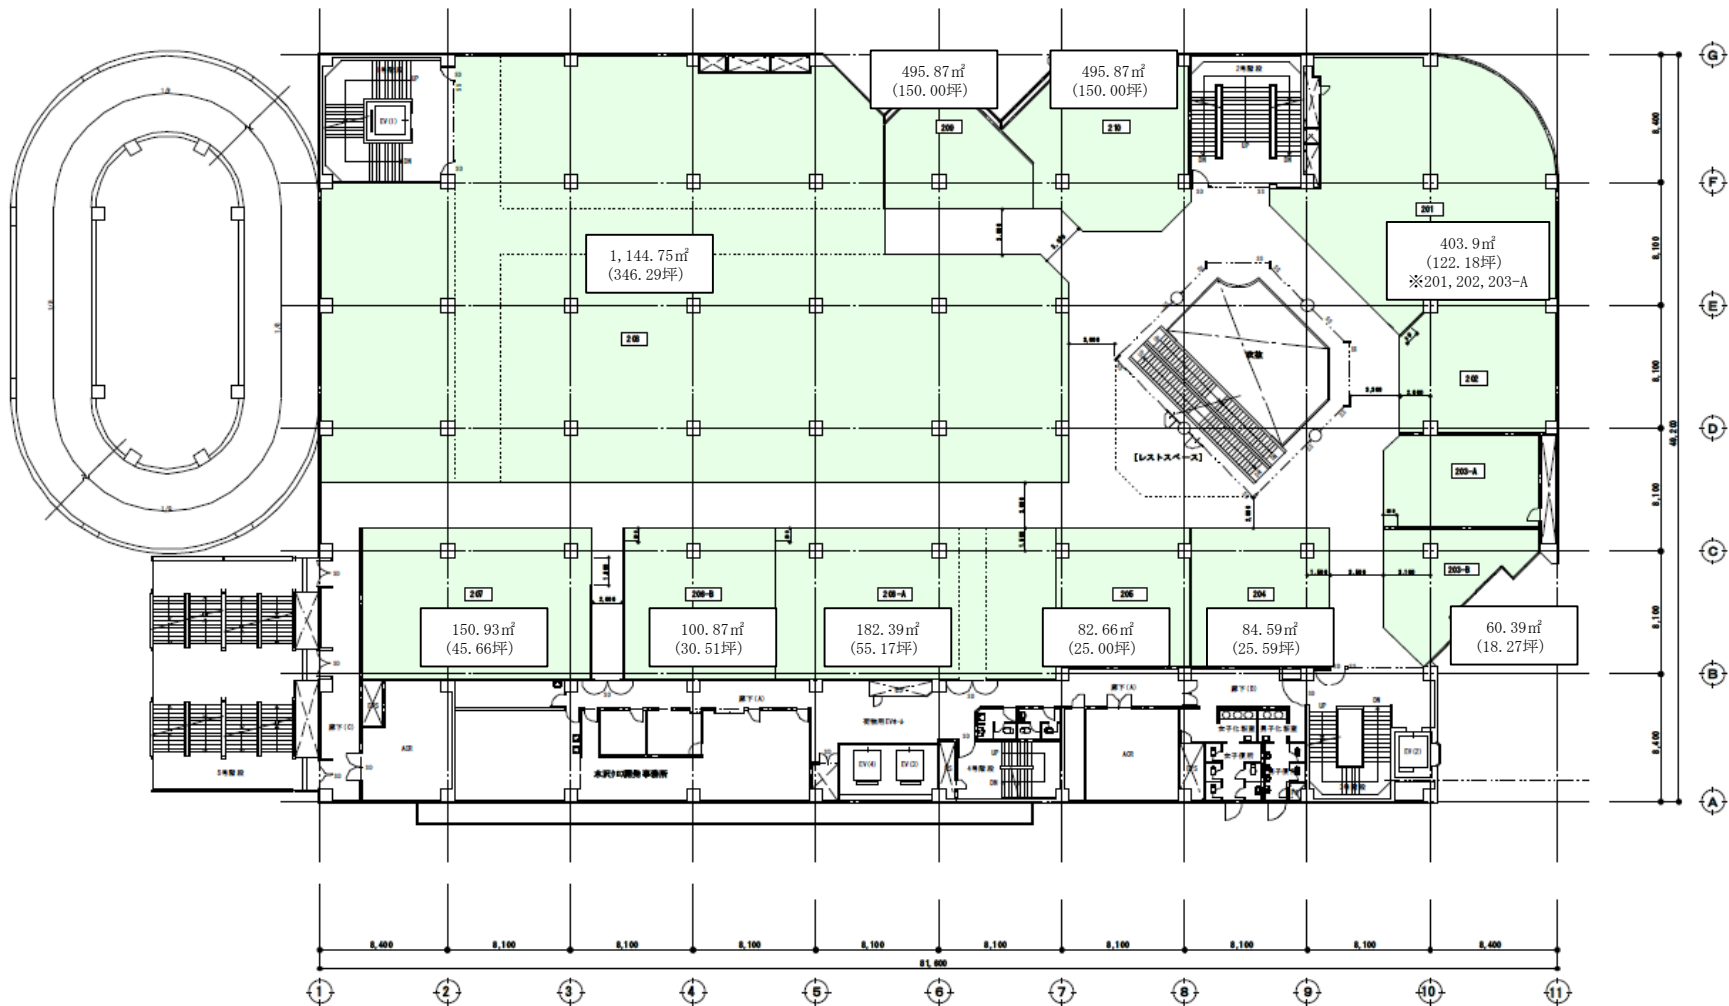


【別紙1】東館3階 3,788.49㎡
(1,146.01坪)



【別紙 1】 東館 4 階 3,820.37㎡
(1,155.66坪)

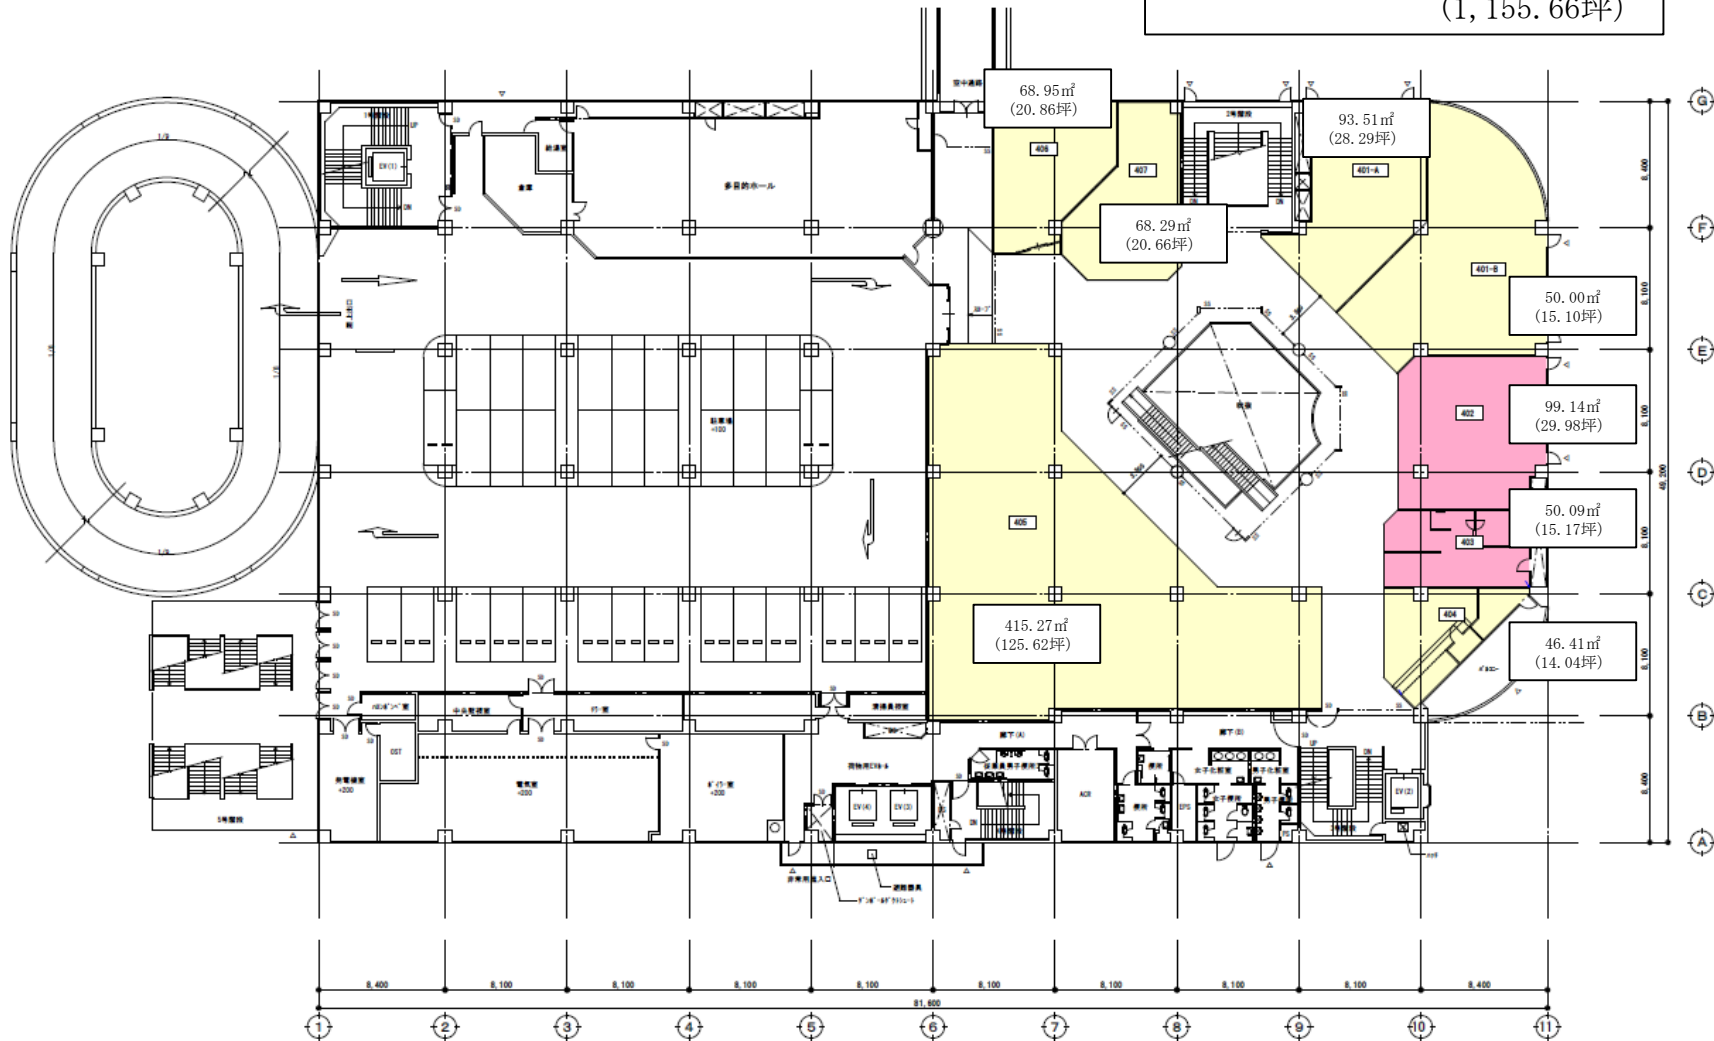

【別紙1】屋上平面図

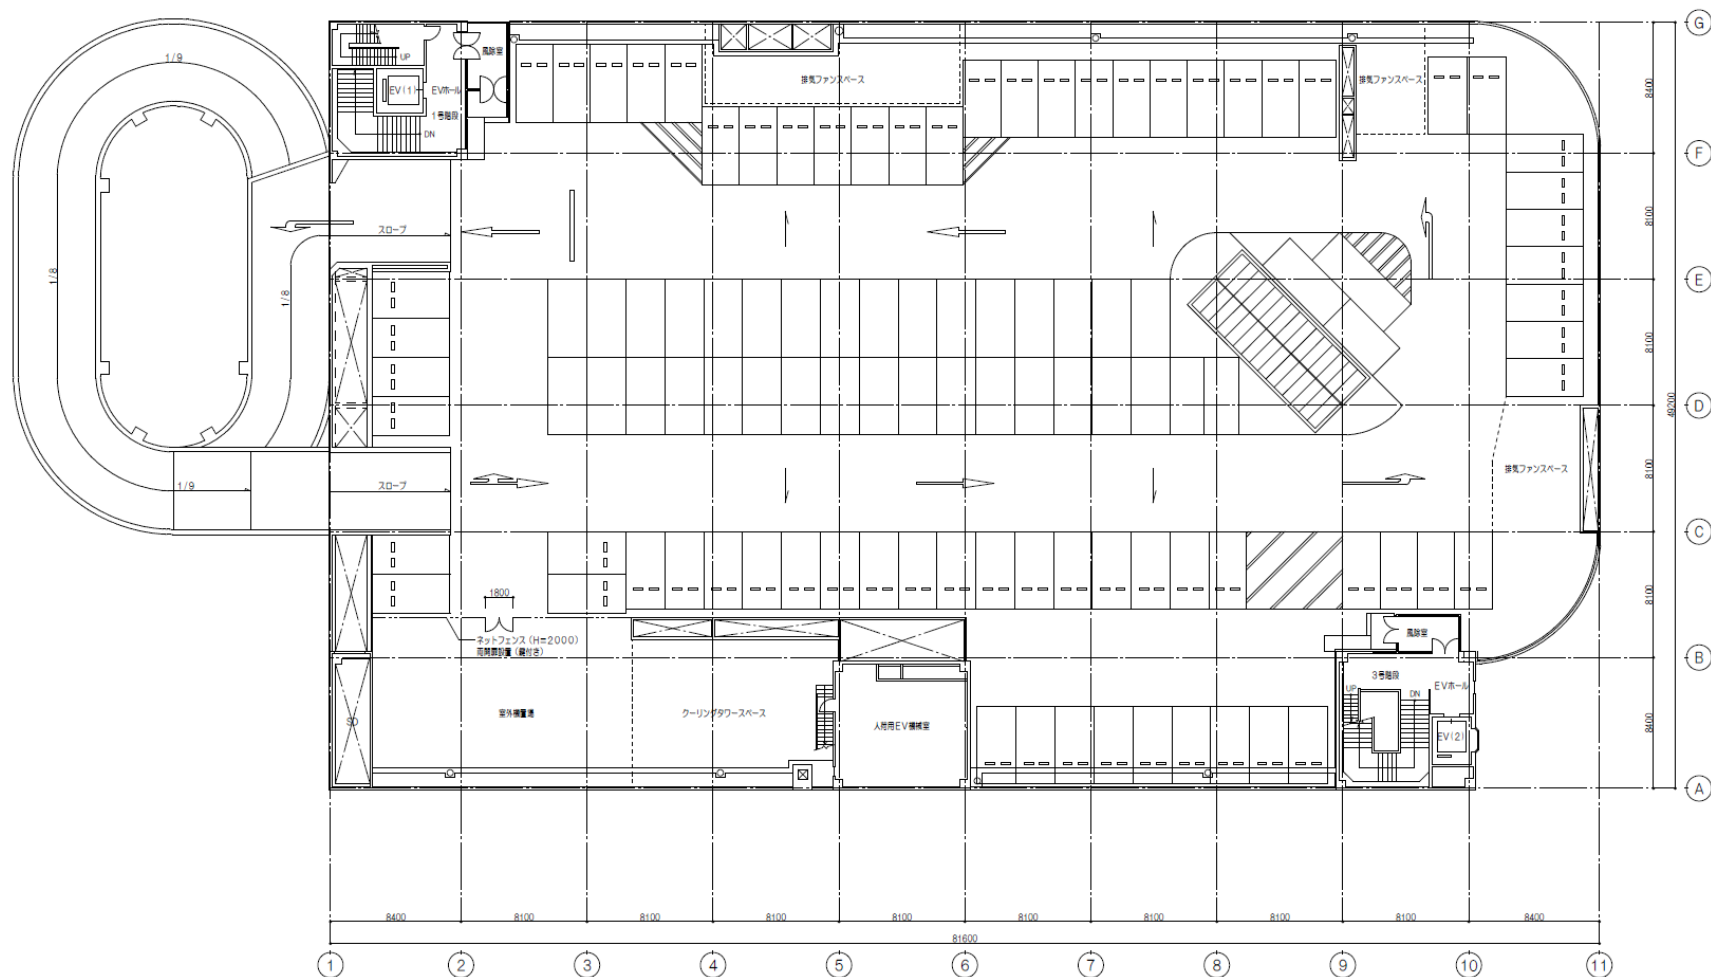

【別紙 1】 B 1 階平面図

