


平面図兼指定管理区域図

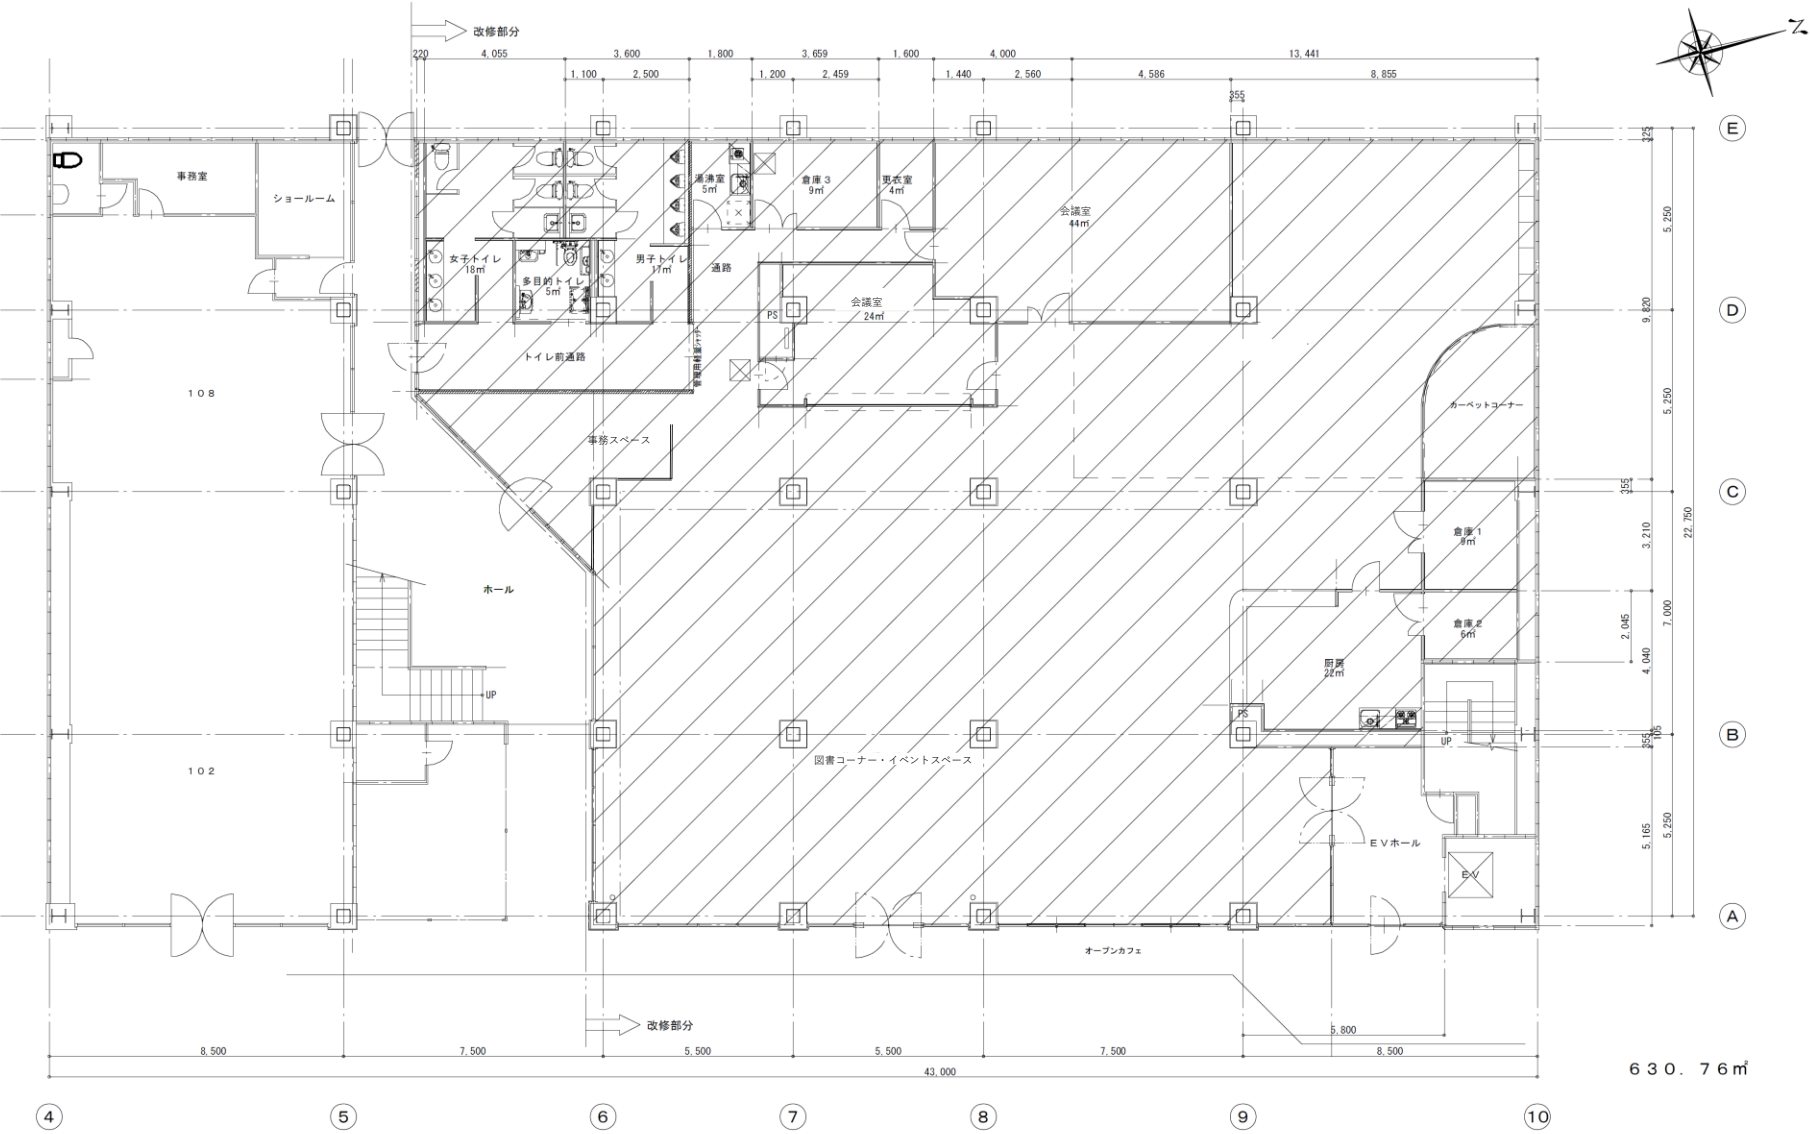

奥州市まちなか交流館 屋外イベントスペース



屋外イベントスペースとする場所は、
①、②及び③のうち④以外の場所とする。

① 字横町100番地（長野ビル前）

幅4.90m×長さ14.40m＝面積 70.56㎡

② 字横町96、97、103番地の一部（まちなか交流館前）
幅6.90m×長さ18.80m＝面積 129.72㎡

③ 字横町96番地の一部（元フジヤ前）
幅6.90m×長さ4.30m＝面積 29.67㎡

①＋②＋③＝229.95㎡

④ 植栽分 面積 29.95㎡

①＋②＋③（229.95㎡）－④＝200.00㎡

面積計200.00㎡