


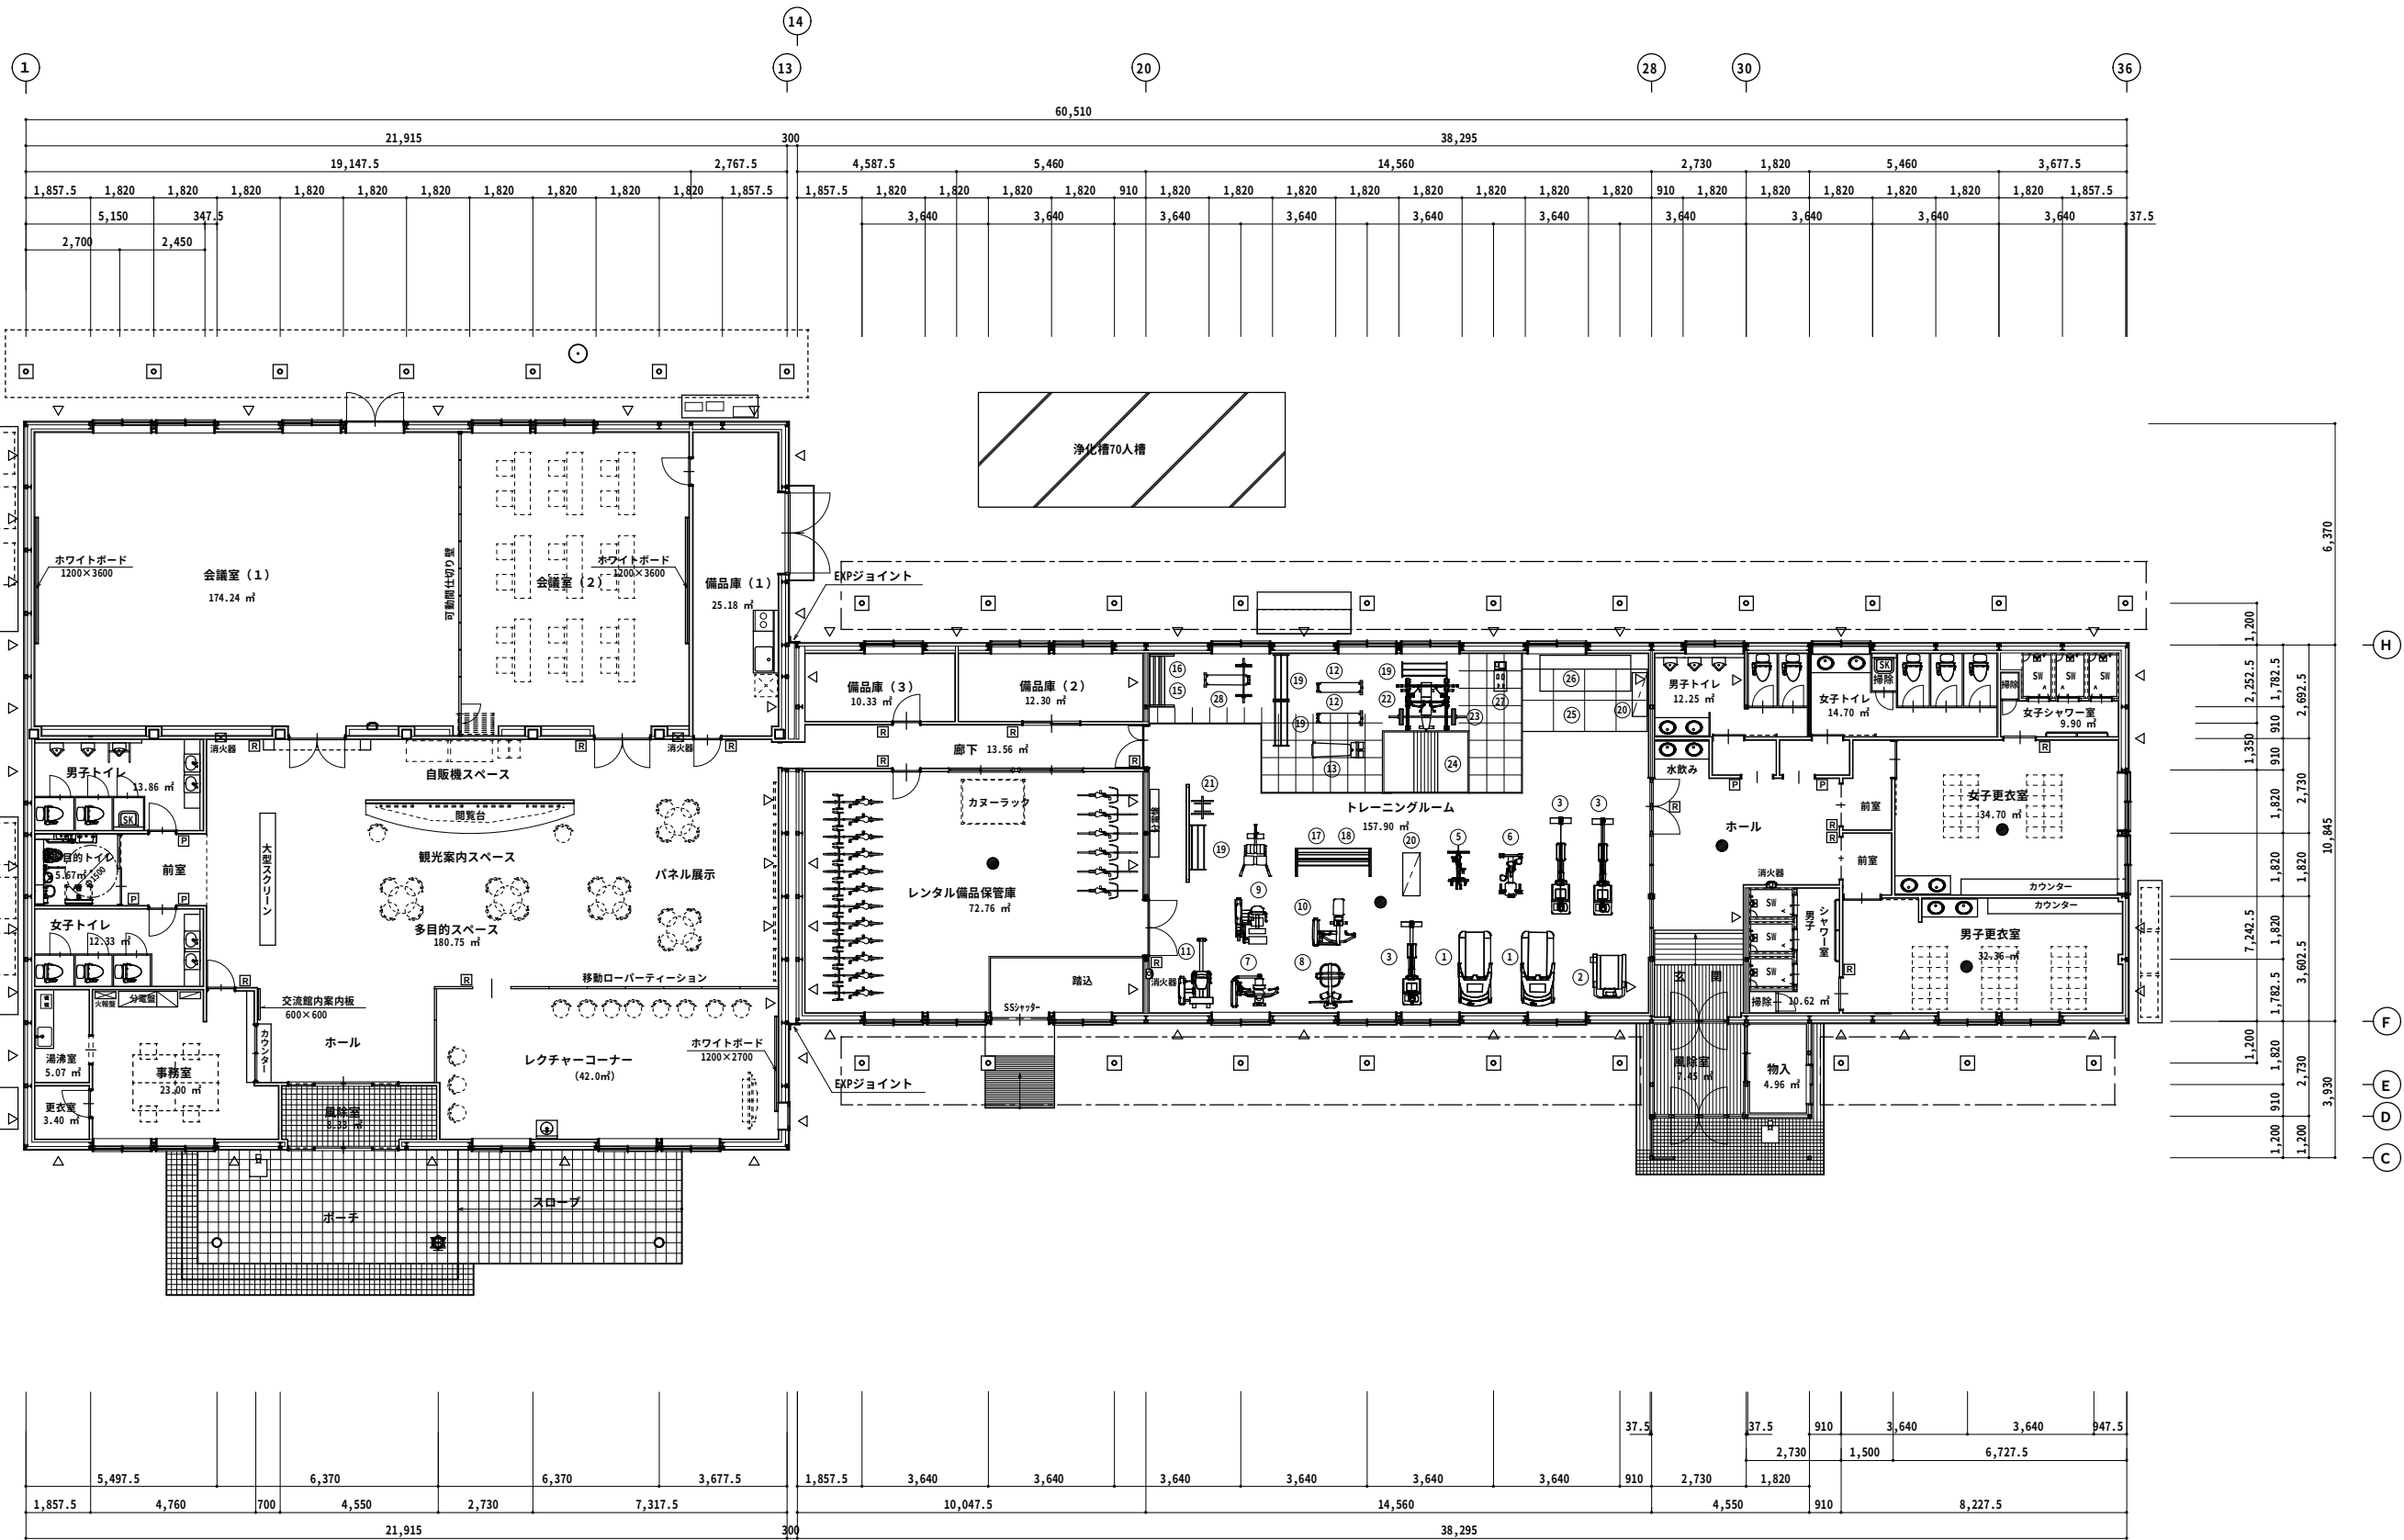

改修平面図 S=1/100

凡 例
◁ 印：壁ブレース位置示す2-22φ
□ 印：室名札（ピクトサイン）位置示す 5箇所
□ 印：室名札（ルームサイン）位置示す 15箇所
● 印：室内空気環境測定位置を示す ホルムアルデヒド+VOC分析（8項目）