

奥州湖交流館概要書

1 設置目的

胆沢扇状地の自然、歴史及び文化を知ることのできる場並びに市民等の体験活動及び交流の場を提供し、もって地域の活性化を図る。

2 名称及び位置

名称：奥州湖交流館

位置：奥州市胆沢若柳字馬留81番地 1

3 開設日

平成27年 4 月 1 日

4 施設規模

物件①

構 造：鉄骨平屋建（旧胆沢ダム学習館、旧胆沢ダム建設ステーション）

延床面積：888.22m² 1 棟

物件②

構 造：軽量鉄骨平屋建（旧水質検査室）

延床面積：34.70m² 1 棟

物件③

構 造：鉄骨平屋建（旧胆沢ダムCMステーション）

延床面積：237.39m² 1 棟

敷地面積：9,389.00m²（地番：81番 1、85番、86番 2）

5 施設内容

物件① 施設内容：1 階 事務室、会議室、トレーニングルーム、更衣室等

物件② 施設内容：1 階 旧水質検査室

物件③ 施設内容：事務室、車庫等

6 開館時間

午前 9 時から午後 4 時30分まで

ただし、市長が必要と認めるときは、これを変更することができる。

7 休館日

4 月 1 日から11月30日までの毎週水曜日（祝日の場合は翌日以降の祝日でない日）


12月 1 日から翌年 3 月31日までの祝祭日を除く月曜日から金曜日

12月29日から翌 1 月 3 日

ただし、市長が必要と認めるときは、これを変更することができる。

8 料金制度

利用料金については、地方自治法第244条の 2 の規定に基づく利用料金制を採用しており、指定管理者の収入として取り扱うものとする。

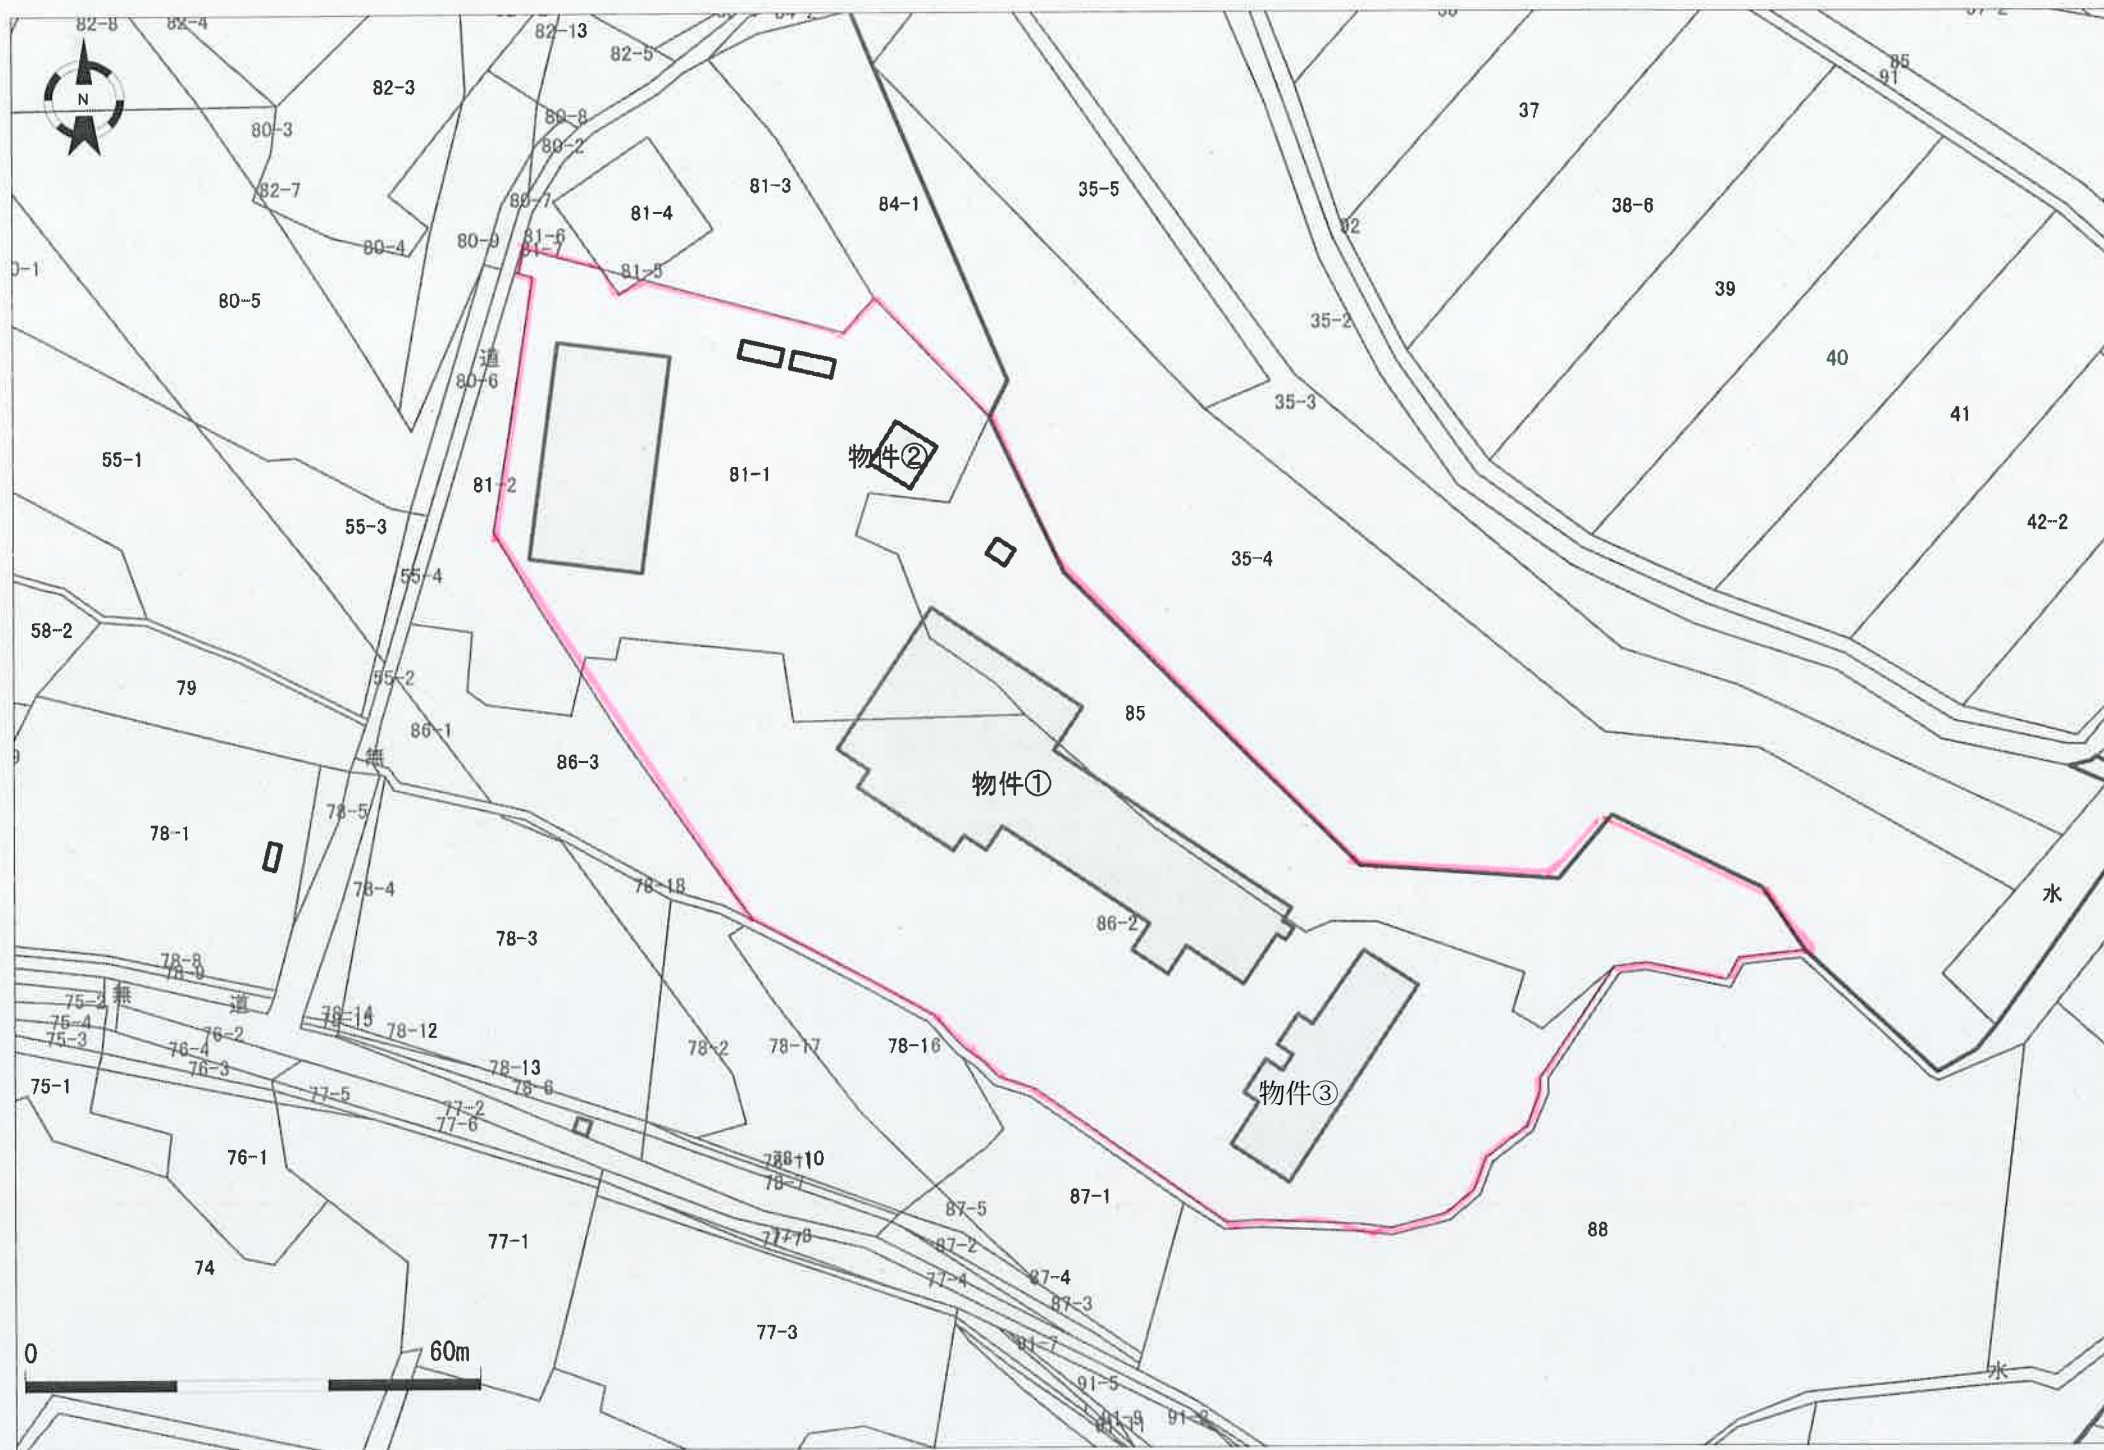

1/1000

奥州湖交流館管理区域図面