
別図１

前沢温泉「施設位置図」



別図２

前沢温泉「建物等配置図」

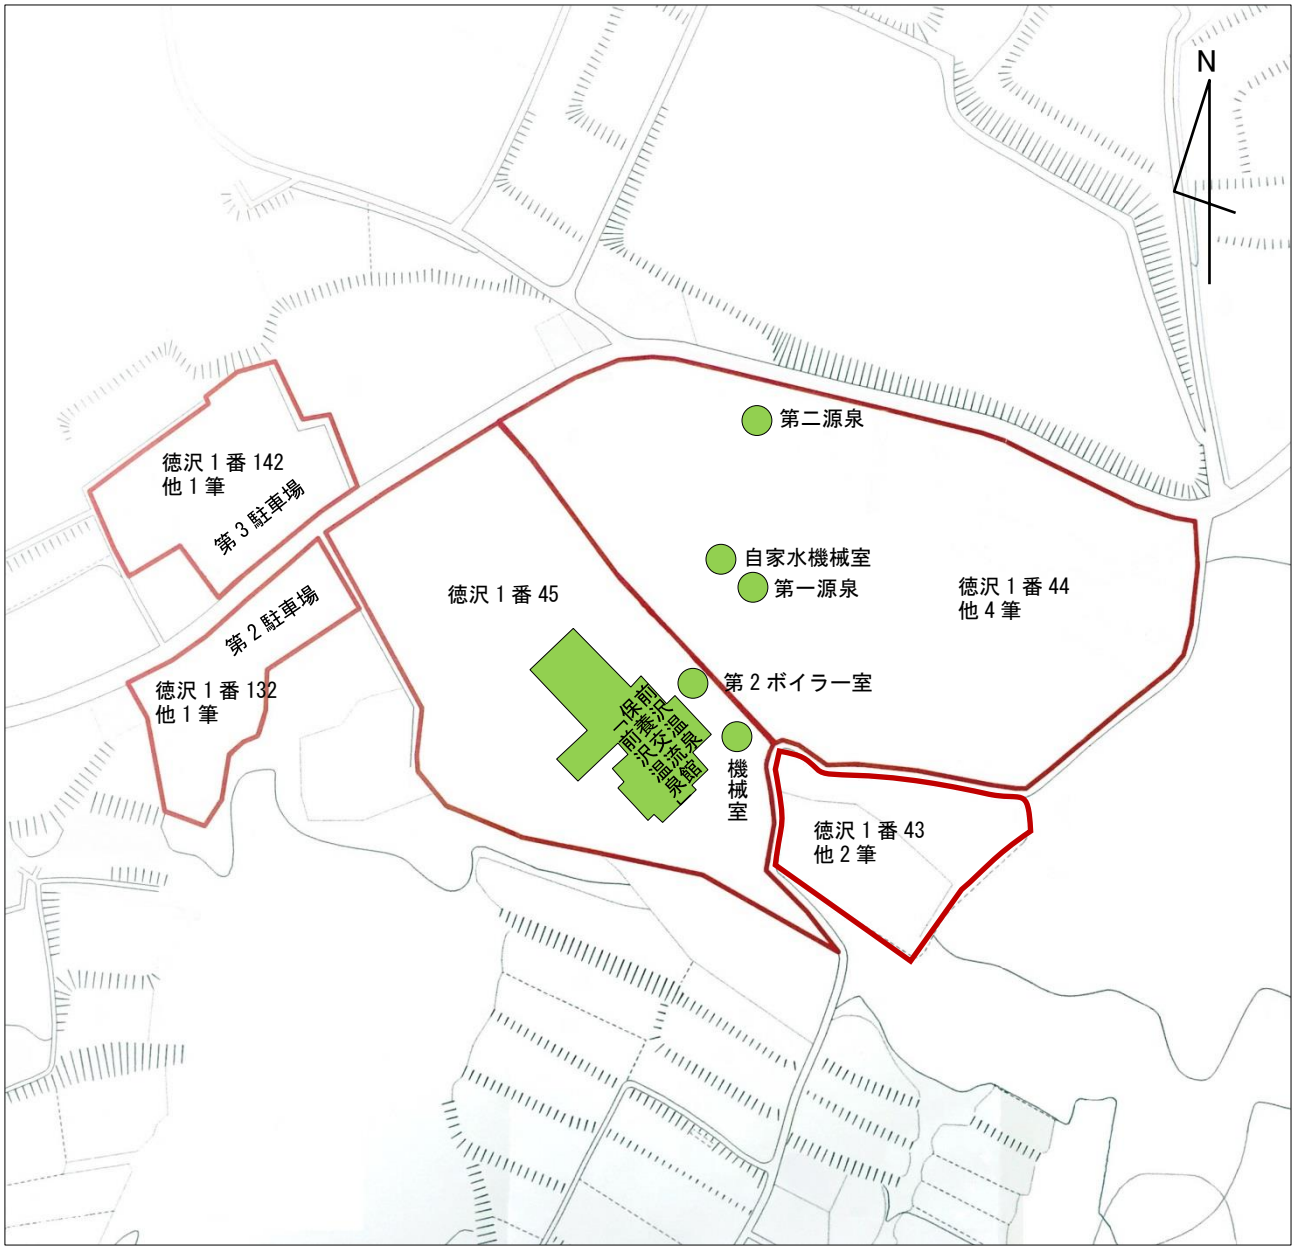

別図３


前沢温泉「施設写真」

建物正面



浴室



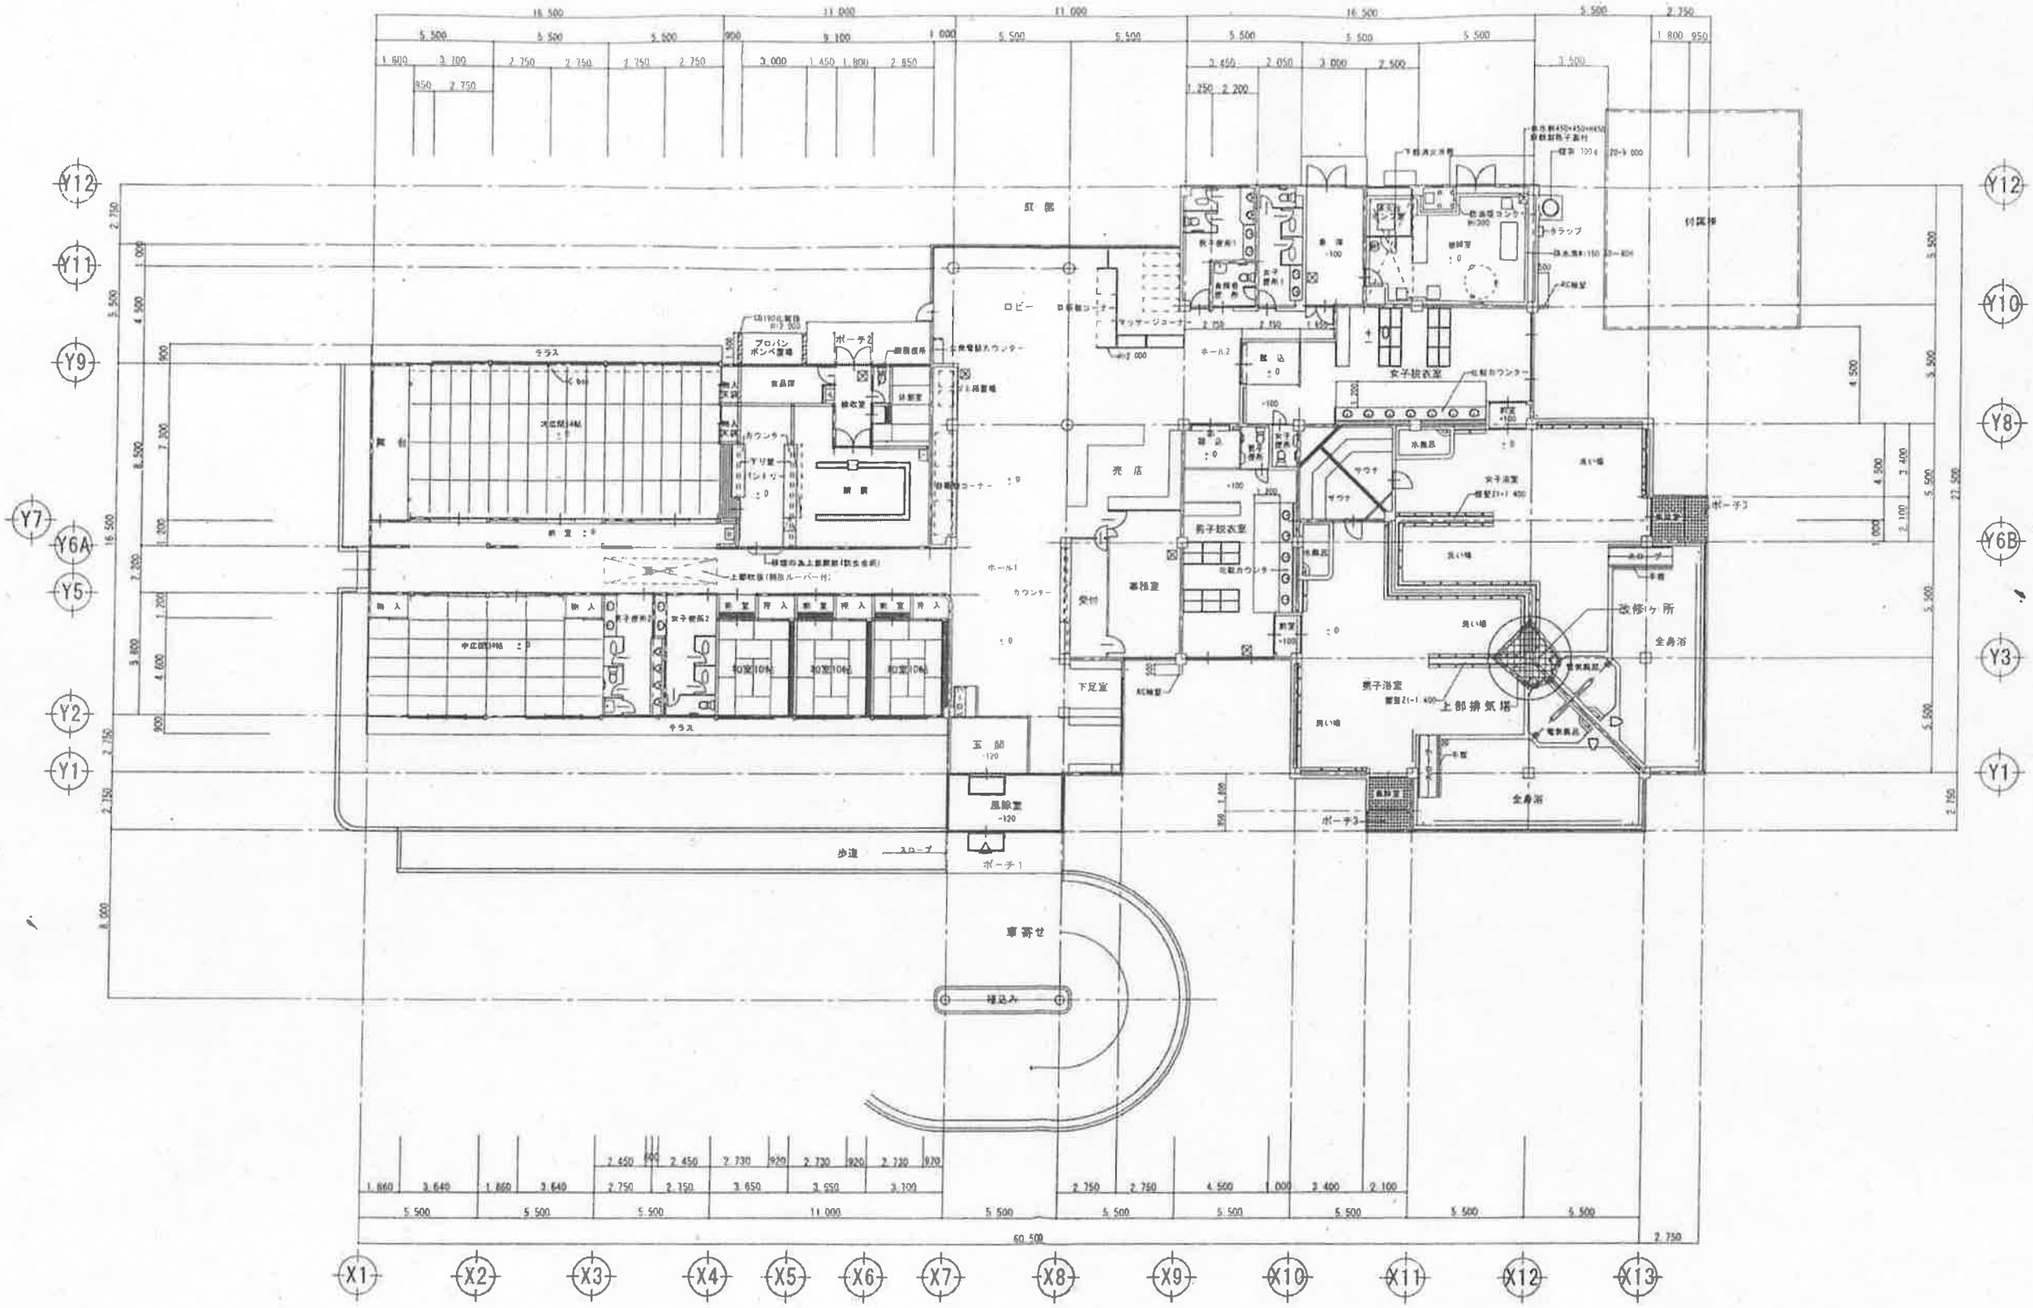

平　面　図　1/200

工事名称 前沢温泉保養交流館改修 工事設計図	図面名称 1階平面図	縮尺 1/100	記事	野口建築設計事務所 〒023-0058 岩手県奥州市水沢区字堀ノ内71-1 TEL 0197-24-5517	一級建築士事務所 岩手県登録(お)第(1804)822号 一級建築士　野口　彰 建設大臣登録　第199466号	年月日 設計 野口　検図 野口　製図 野口	図面番号 A-07