


道の駅みずさわ平面図
S=1:300

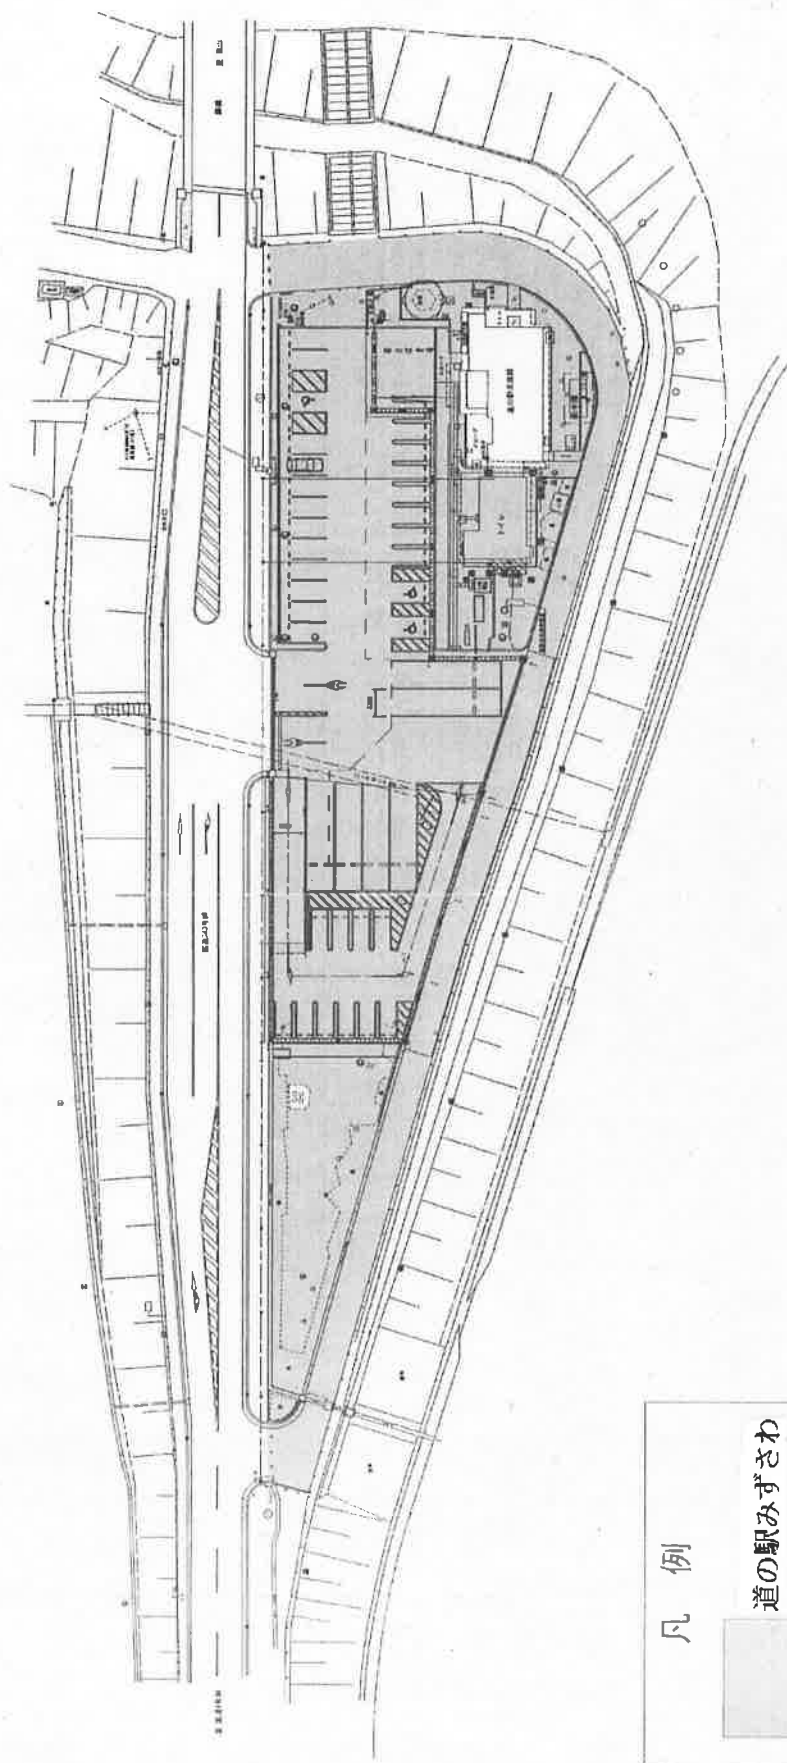

凡 例

道の駅みずさわ

道の駅交流館

