

單位(m/m)


工事概要			
工事名:	南岩手交流プラザ整備工事	施主:	水沢市 水沢市長 後藤昌
工事場所:	水沢市羽田町駅前一丁目地内(駅舎内)	工事種別:	改修工事
用途地域:	第一種住居地域、雪積率:200%・建ぺい率:60%・防火地域:無指定、22状地域 ・その他:都市計画区域内	面積:	・展示室全体: 380.03㎡ ・現待合い室: 41.14㎡
構造:	RC造	什器設備工事:	○受付戸棚W3900×D350×H2250 1台 ○受付カウンター-W3050×D1800×H1100 1台
別途工事:	屋上の解体移動		○洗濯機W3500×D800×H1400 1台
解体工事範囲:	図に示す範囲及び工事に必要と思われる範囲		○ ○パンフレット陳列机W4500×D750×H1400 2台
床:	強化ビニルタイル貼		○展示台W1600×D900×H800 5台 ○カ2展示台W1800×D900×H800 1台
壁:	ボード、建具枠撤去(くつろぎコーナーはクロスのみ撤去)		○既存隠し裏加工W1400×D1400×H470 1台 ○風鈴吊り具W1800×D900 1台
天井:	ボード、天井格子及びLGS一部撤去(くつろぎコーナーはクロスのみ撤去) 新規天井も既存LGSを利用するものとする(一部のみ新設LGS)	その他	○ ○
電気設備工事(別途工事)	コンセント設備工事・照明設備工事・電話設備工事・非常灯設備工事・誘導灯設備工事 空調設備工事・換気設備工事工事	サイン工事:	○観光案内入口看板(現看板枠利用、アクリル板900×600のみ取り替え) 文字:水沢市観光案内所・交流プラザ・JRレンタカー ○南岩手交流プラザ+6文字(1文字150角程度) ・アクリル板文字シート仕上 ○受付看板 水沢市観光案内所・交流プラザ・JRレンタカー(アクリル板 厚3 120×1200) アクリルシート仕上 ○情報通路・くつろぎコーナー・待ち合いコーナー情報プラザ(アクリル板120×400) ○アクリル板1文字150角程度 文字:絵画コーナー・民芸品コーナー・南部鉄器コーナー・工芸品コーナー・海産物コーナー 農林加工品コーナー・銘菓コーナー・岩谷堂タンスコーナー ・アクリル板文字シート仕上
仕様:	本工事は建設大臣官庁官庁賞建築工事共通仕様書及び水沢市建築工事仕様書による		

外部仕上表（東側出入口外部）


外壁	モルタル金ゴテ リシン吹付(エマルスキンS同等品)	外部通路	タイル 貼	化粧柱	H鋼 150角 F.E
開口部	ステンレスサッシ 鏡面仕上げ (東側出入口SSD-2)	外部階段	既存のまま	庇	テント W2800×D1000×H500 テイジンバスティ 8302(アイボリー)

※ 金銭的 リバースめ
金付田シノク白キート さいせめキート
「1割」同、野郎係「1割」

案内圖

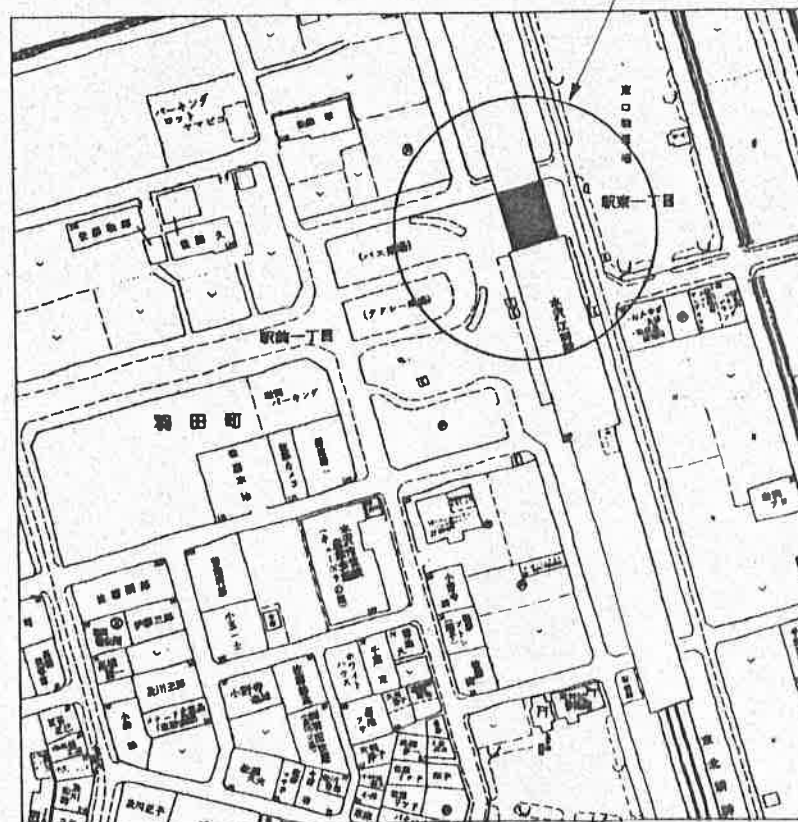

面 積 算 定 図

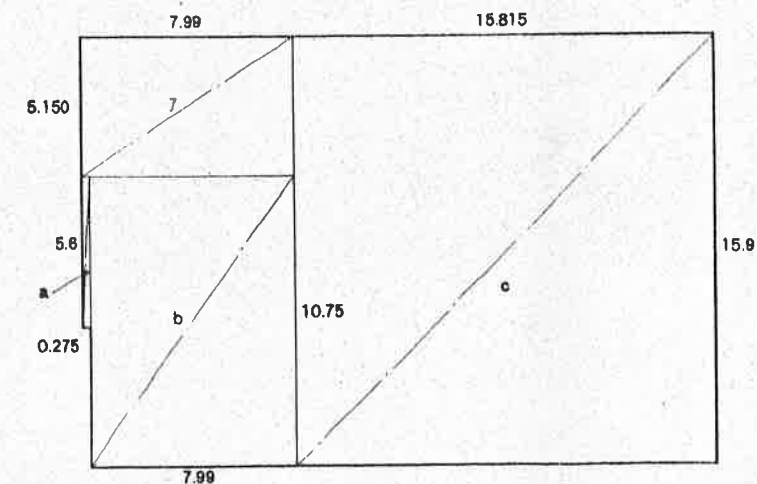

面 積 廣

	記号	幅	×	高さ	=		面積(単位㎡)
床面積	a	0.275	×	5.6	=	1.54	
	b	7.99	×	10.75	=	85.8925	
	c	15.815	×	15.9	=	251.4585	
合計					=	338.891	338.89
	7	7.990	×	5.150	=	41.1485	41.14
	合計+7				=	380.0395	380.03

注:了はJR 解体分區圖

件 名	水沢江刺駅本屋土産館改良他工事			10年	10月	
				全	35	課 2
図 名	別 記	尺 度	別 記	所長	助役	設計
東日本旅客鉄道㈱ 盛岡建築技術センター						

内部仕上げ表

単位(m/m)



階	室 名	床		巾 木		腰		壁		天 井		摘 要							
					H		H				H		廻り縁	カーテンボックス	造り付け造作	照明器具	付属器具		その他
	展示室	ビニル床タイル貼り 457.2×457.2×3			60	天然木化粧不燃板ミツリブ材 厚20貼り			一部シバミ厚5 OP AEP 石膏ボード厚12.5下地		石膏ボード厚9.5下貼り 不燃ロックウール化粧吸音板貼り 厚12	2700							展示台、風鈴吊具
	観光案内所・レゾナー	同 上		ソフト巾木	60			ベニヤ貼り 石膏ボード厚12.5下地		AEP 石膏ボード厚9.5下地	2700			受付カウンター・戸棚				ミツリブ端末(別途)	
	情報通路	同 上						柱ベニヤ貼り		天井橋子 木製 OP AEP 石膏ボード厚9.5下地	3200								
	待合コーナー・情報デスク	同 上		柱巾木:ステンレス	80			柱ベニヤ貼り ポンド鋼板厚1.6下地		AEP 石膏ボード厚9.5下地	2800 ～ 3500							インターネット・タッチパネル(別途) ベンチ	
	くつろぎコーナー	同 上		既存のまま	100			ビニルクロス貼り ボード下地既存のまま		ビニルクロス貼り ボード下地既存のまま	2700			ガラス展示台				壁、天井既存のまま、クロス貼り替えのみ 炉	
	舞台展示室	同 上		ソフト巾木	100			AEP 石膏ボード厚12.5下地		石膏ボード厚9.5下貼り 不燃ロックウール化粧吸音板貼り 厚12	3200								
	銘酒コーナー	同 上		ソフト巾木	60			同 上		AEP 石膏ボード厚9.5下地				商品陳列櫃(可動)					
	銘菓コーナー	既存-縁甲板のまま		雑巾摺り				ビニルクロス貼り 石膏ボード厚12.5下地		ビニルクロス貼り 石膏ボード厚9.5下地				同 上				下部収納	
		農林加工品コーナー	同 上		同 上			同 上		同 上				同 上				同 上	
	海産物コーナー	同 上		同 上				同 上		同 上				同 上				同 上	
	工芸品コーナー (手習展示コーナー)	縁甲板張		同 上				同 上		同 上				同 上				同 上	
	南部鉄器コーナー	既存 縁甲板のまま		同 上				同 上		同 上				同 上				同 上	
	民芸品・ 郷土玩具コーナー	同 上		同 上	100			同 上		同 上				同 上				同 上	
	風船室	ビニル床タイル貼り 457.2×457.2×3		ソフト巾木	100	不燃板ミツリブ壁紙材		ビニルクロス貼り 石膏ボード厚12.5下地		石膏ボード厚9.5下貼り 不燃ロックウール化粧吸音板貼り 厚12	2700								

特記:	材料:					塗料:					建具:	照明器具:				衛生器具:	
	S 鋼	SG 透明ガラス	PWG みがき網入りガラス	OP 油性鋼合ペイント塗り	AEP 合成樹脂エマルジョンペイント	OS オイルステイン塗り	WD 木製とびら	WW 木製窓	FL 蛍光灯	L 洗面器							
	AL アルミ	FG 型板ガラス	FWG 網入型板ガラス	SOP 合成樹脂鋼合ペイント塗り	UC 二液形 ポリウレタン樹脂ワニス塗り	AIP アルミニウムペイント塗り	SD 鋼製とびら	SW 鋼製窓	L 白熱灯	C 大便器							
	SS ステンレス	TG 強化ガラス	HG 熱線吸収ガラス	VP ビニール系ペイント塗り	CL クリアラッカー塗り		AD アルミ製とびら	AW アルミ製窓		U 小便器							
	LGS 軽鋼鉄骨	PG ペアーガラス	PB プラスターボード	FE フタル酸樹脂エナメル塗り	L 色ラッカー塗り		SH シャッター	WGR 木製ガラリ									
FB フラットバー	PSG みがきガラス	AB 石綿板					AGR アルミ製ガラリ										


指定材料について (総て同等品可)

- ・床強化ビニルタイルはスクエアウッド300(7ドゲャ)を示す
- ・ビニルクロスは(防火1級)
- ・不燃セラミックリブはアドリブARP-14(7ドゲャ)を示す
- ・不燃セラミックリブはアドリブARP-14(7ドゲャ)を示す
- ・化粧不燃セラミックリブはアドリブARW-14 奥板貼り(7ドゲャ)を示す
- ・不燃ロックウール化粧板はミネラートンキューブストライプ12(ニトド-)を示す


件名	水沢江刺駅本屋物産館改良他工事			10年 10月		
				全	35	葉 3
図名	別記	尺度	別記	所長	助役	設計
東日本旅客鉄道(株)				盛岡建築技術センター		

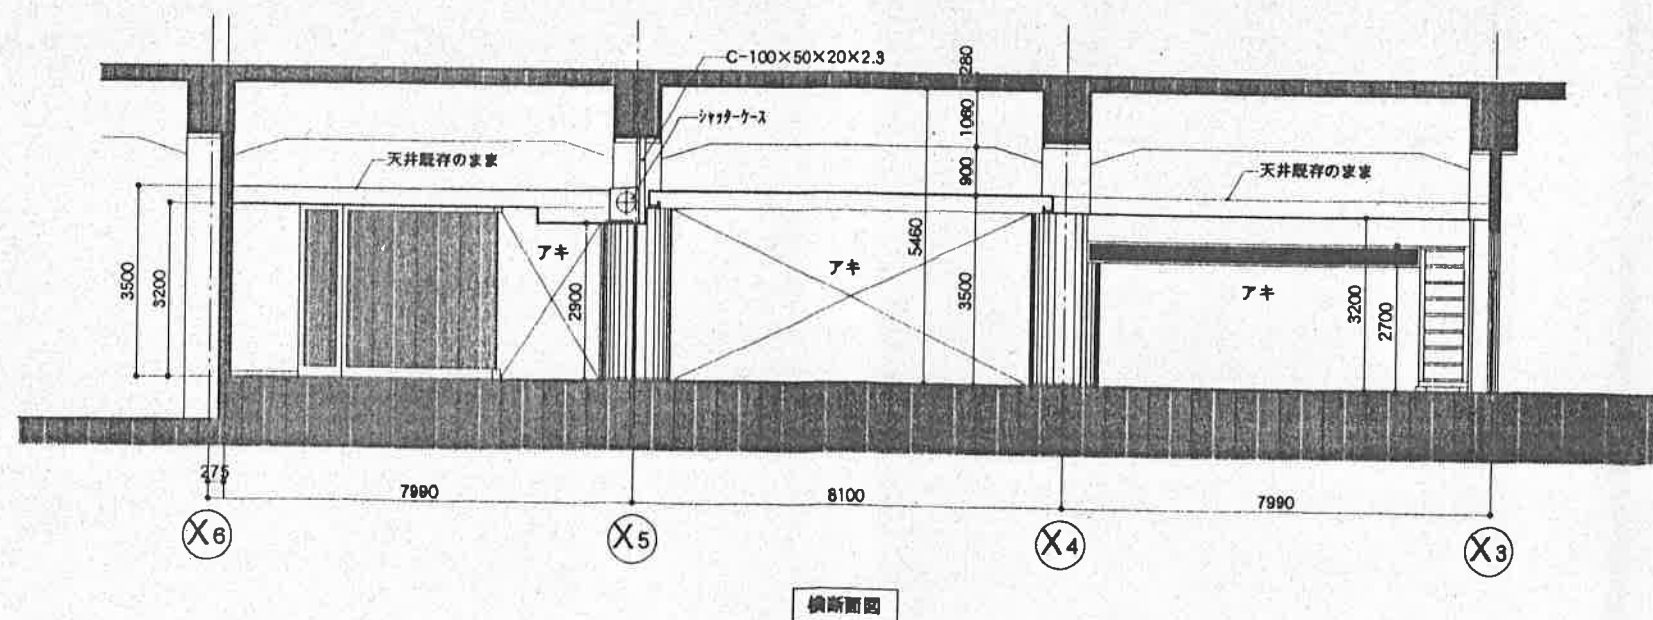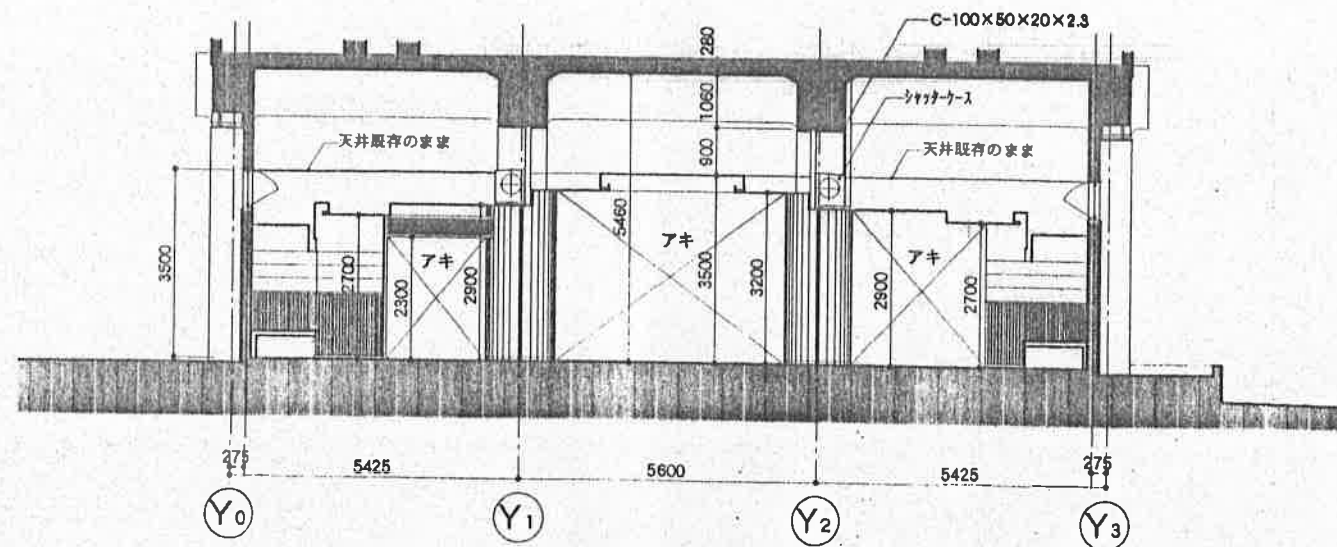


件名	水沢江刺駅本屋物産館改良他工事			10年	10月
図名	別記	尺度	別記	全	35 葉 5
東日本旅客鉄道㈱ 盛岡建築技術センター				所長	助役
				設計	



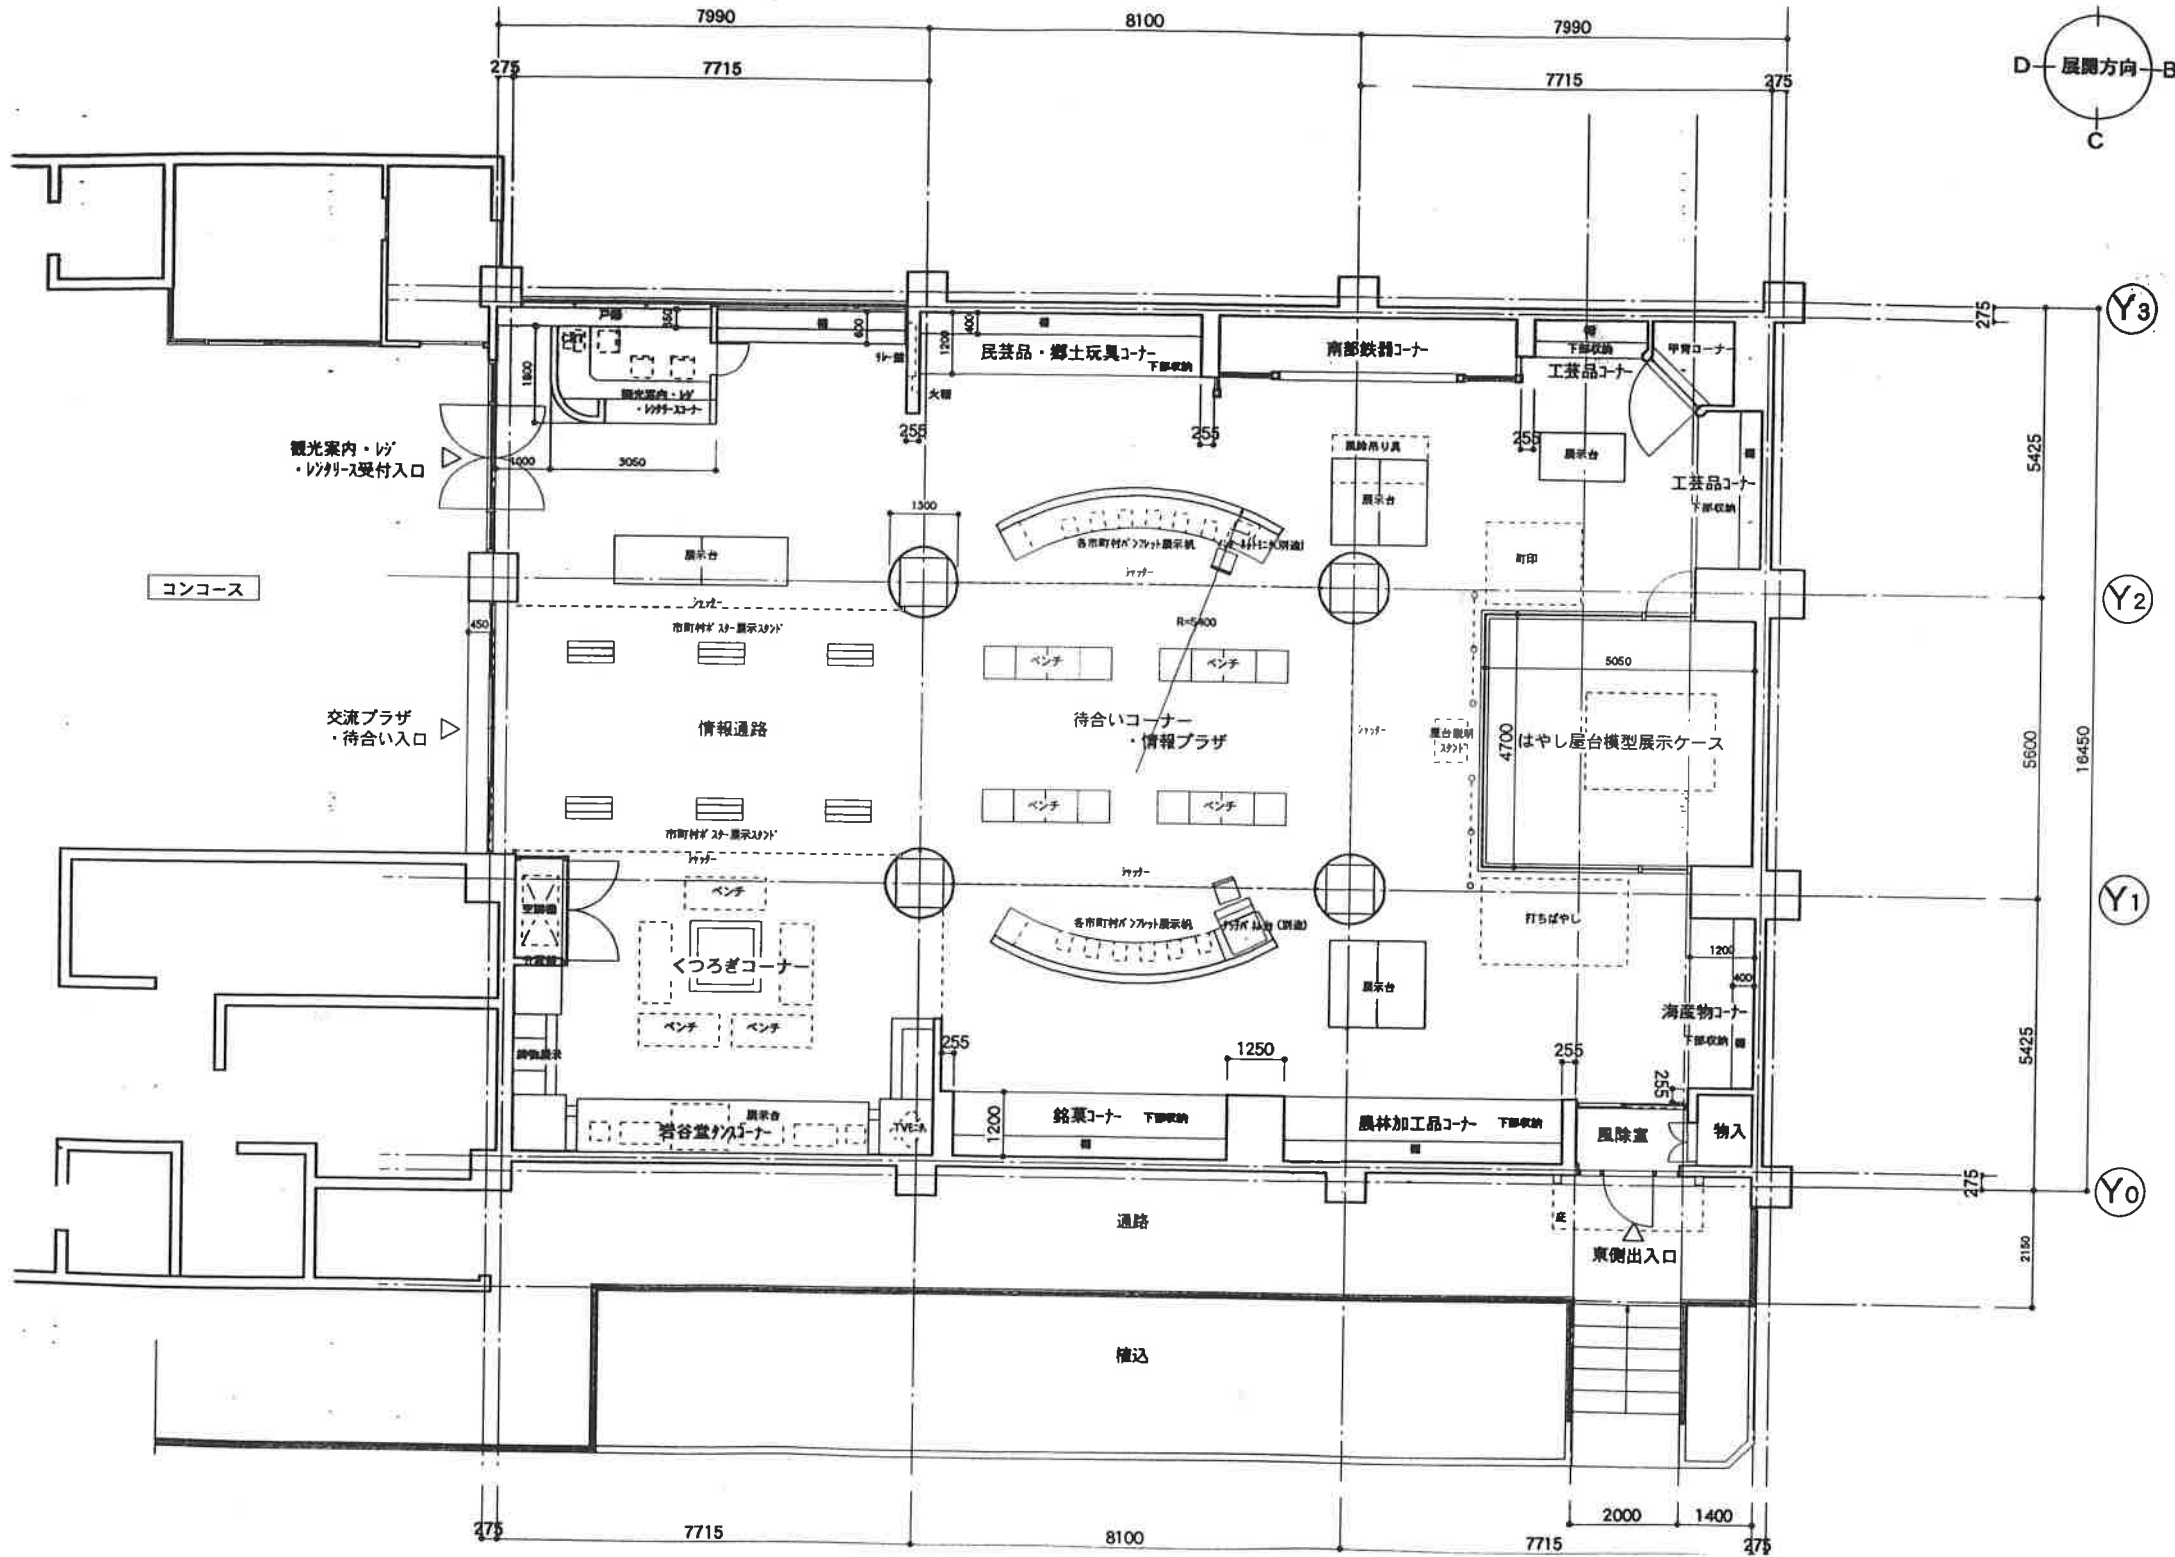


正面入口



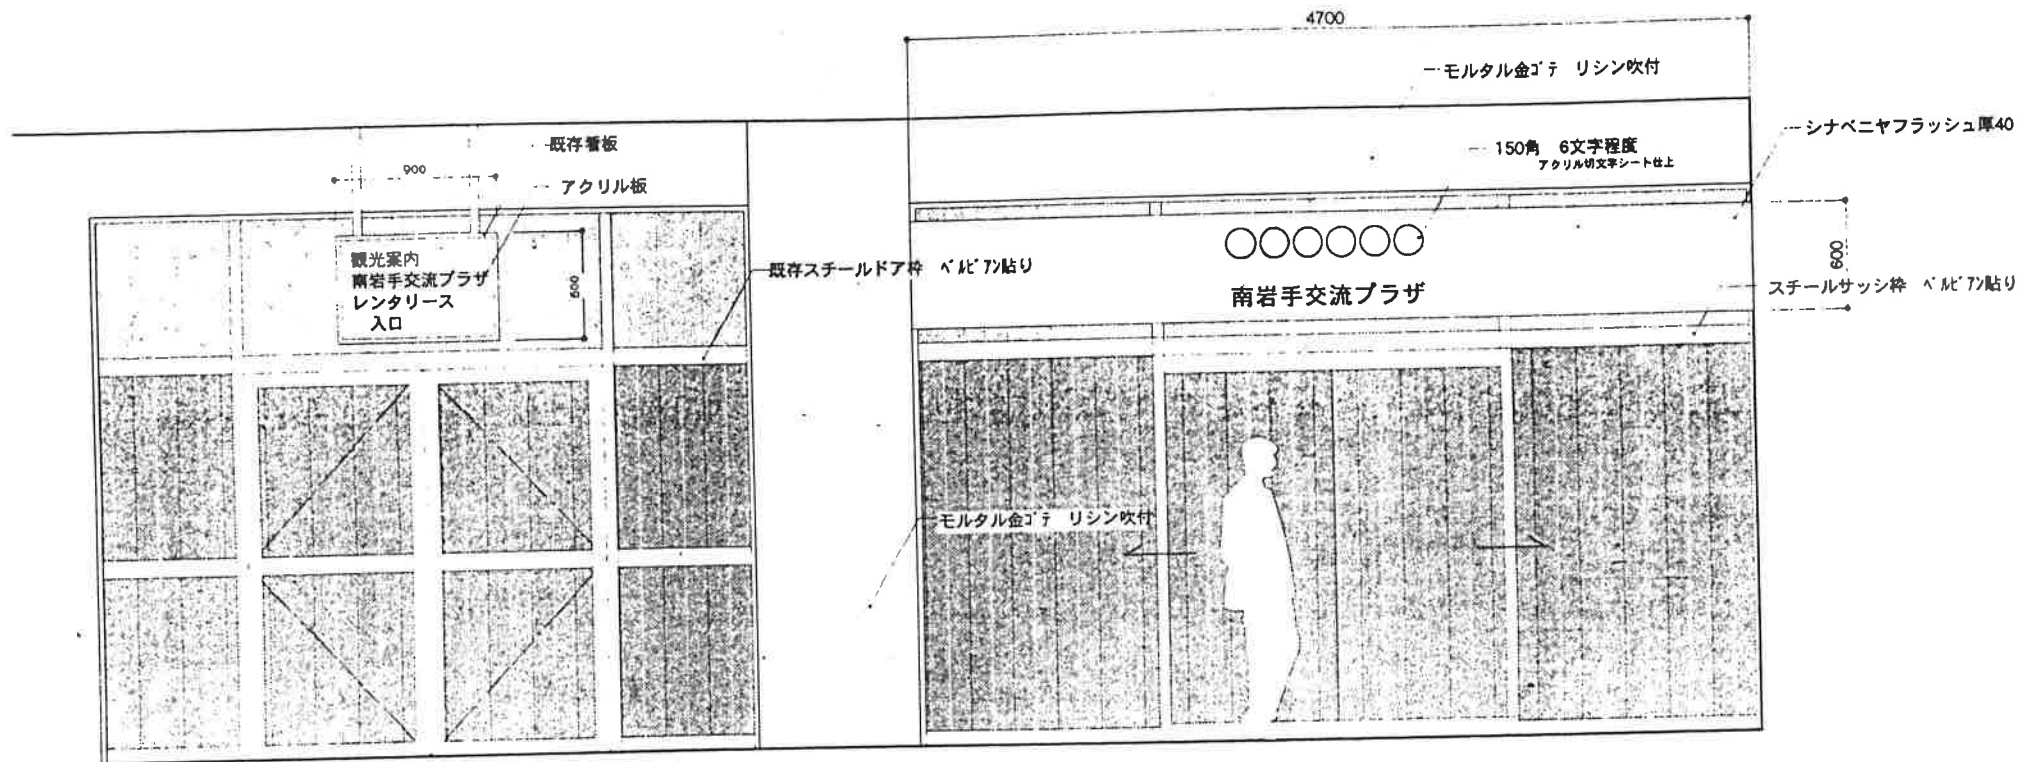


東 側 入 口

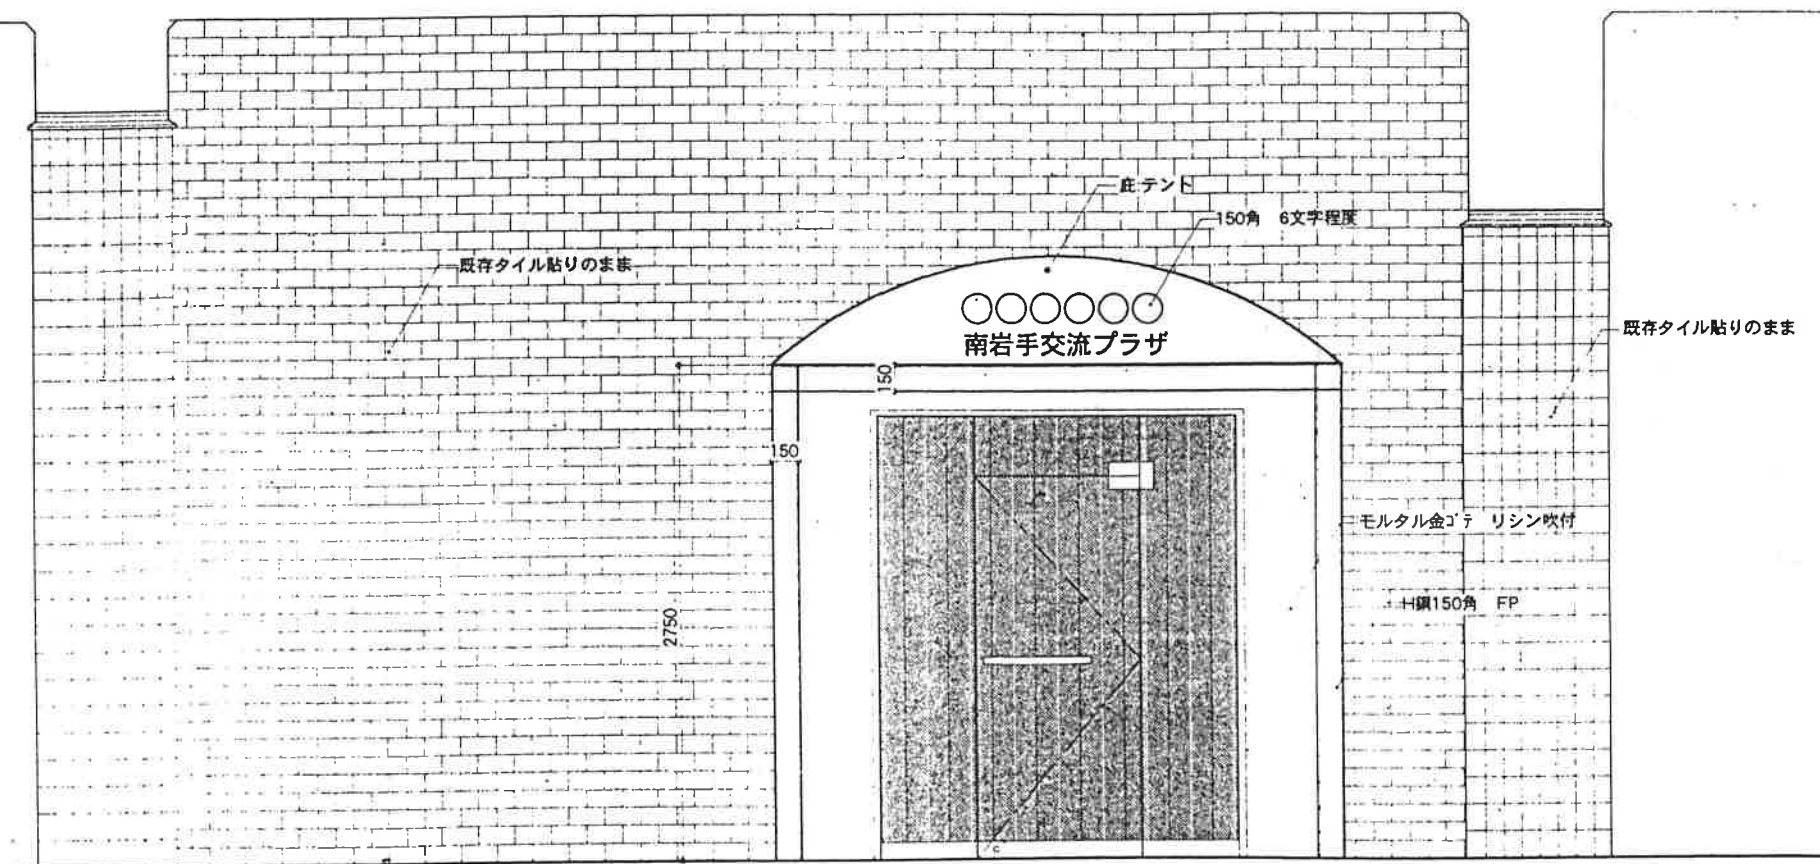

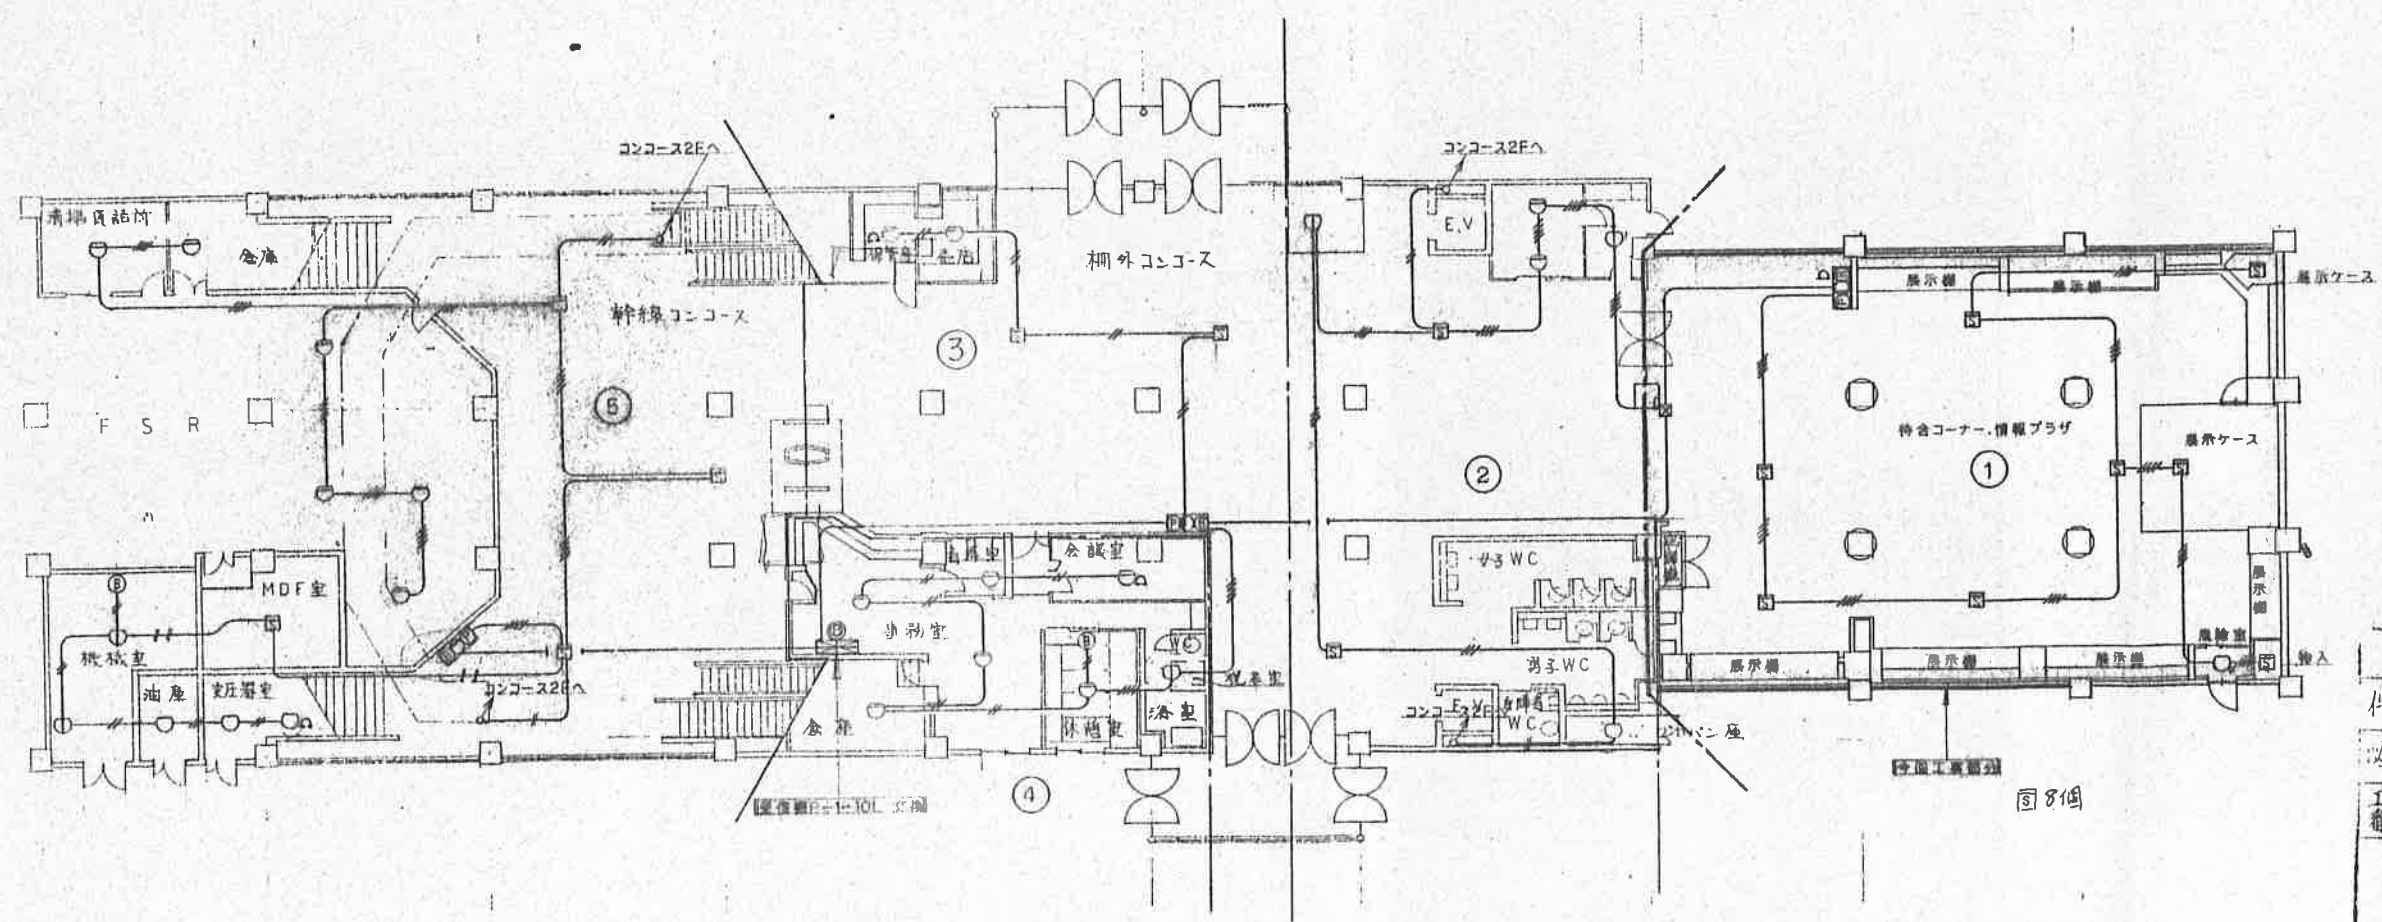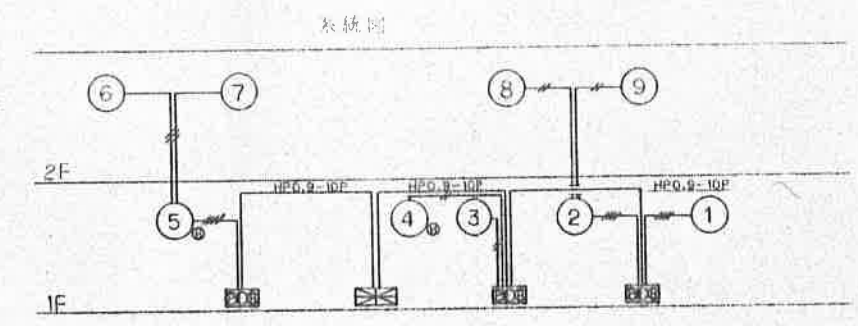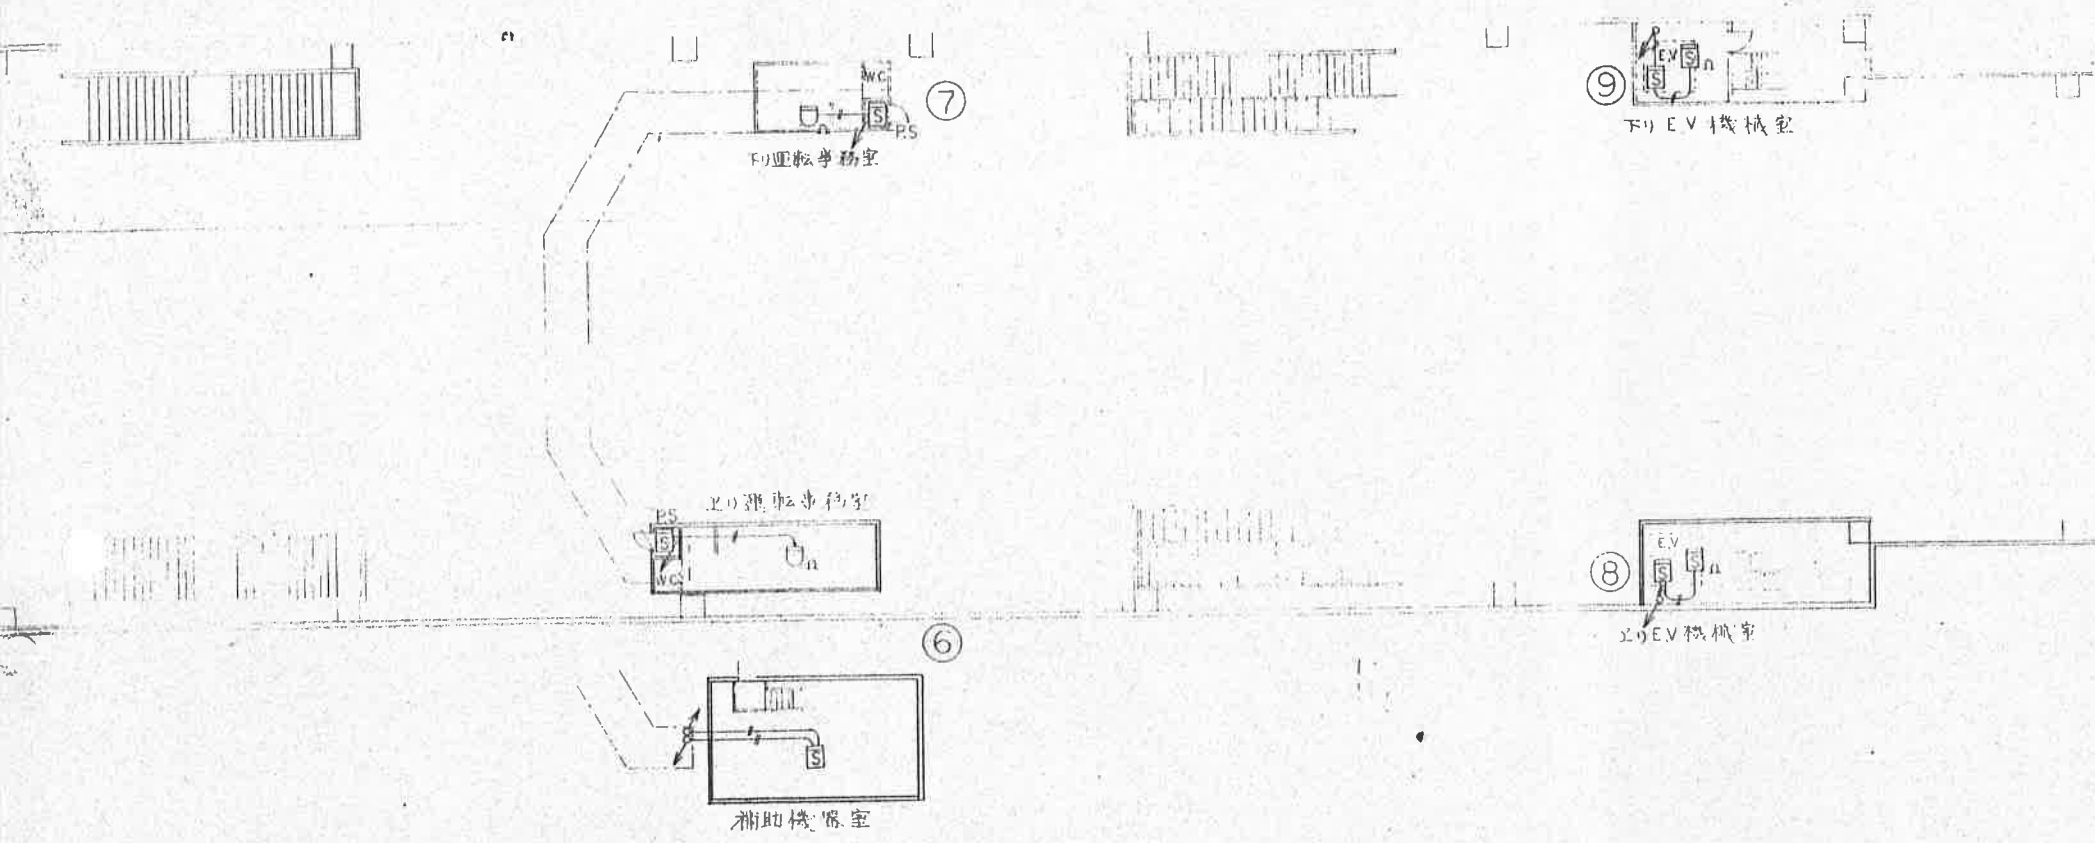

しゅん 功 図			
件名	新幹線新水沢(仮称)駅 通信線路新設その他工事		
図名	駅部火災報知設備図		
工事 番号	仙電工 980058200	13葉の内6	尺 度
新生電業株式会社 取締役社長 菅 竹俊文 代理 仙台市大和町四丁目8番40号 新生電業株式会社東北支 取締役支店長 渡 辺 和			

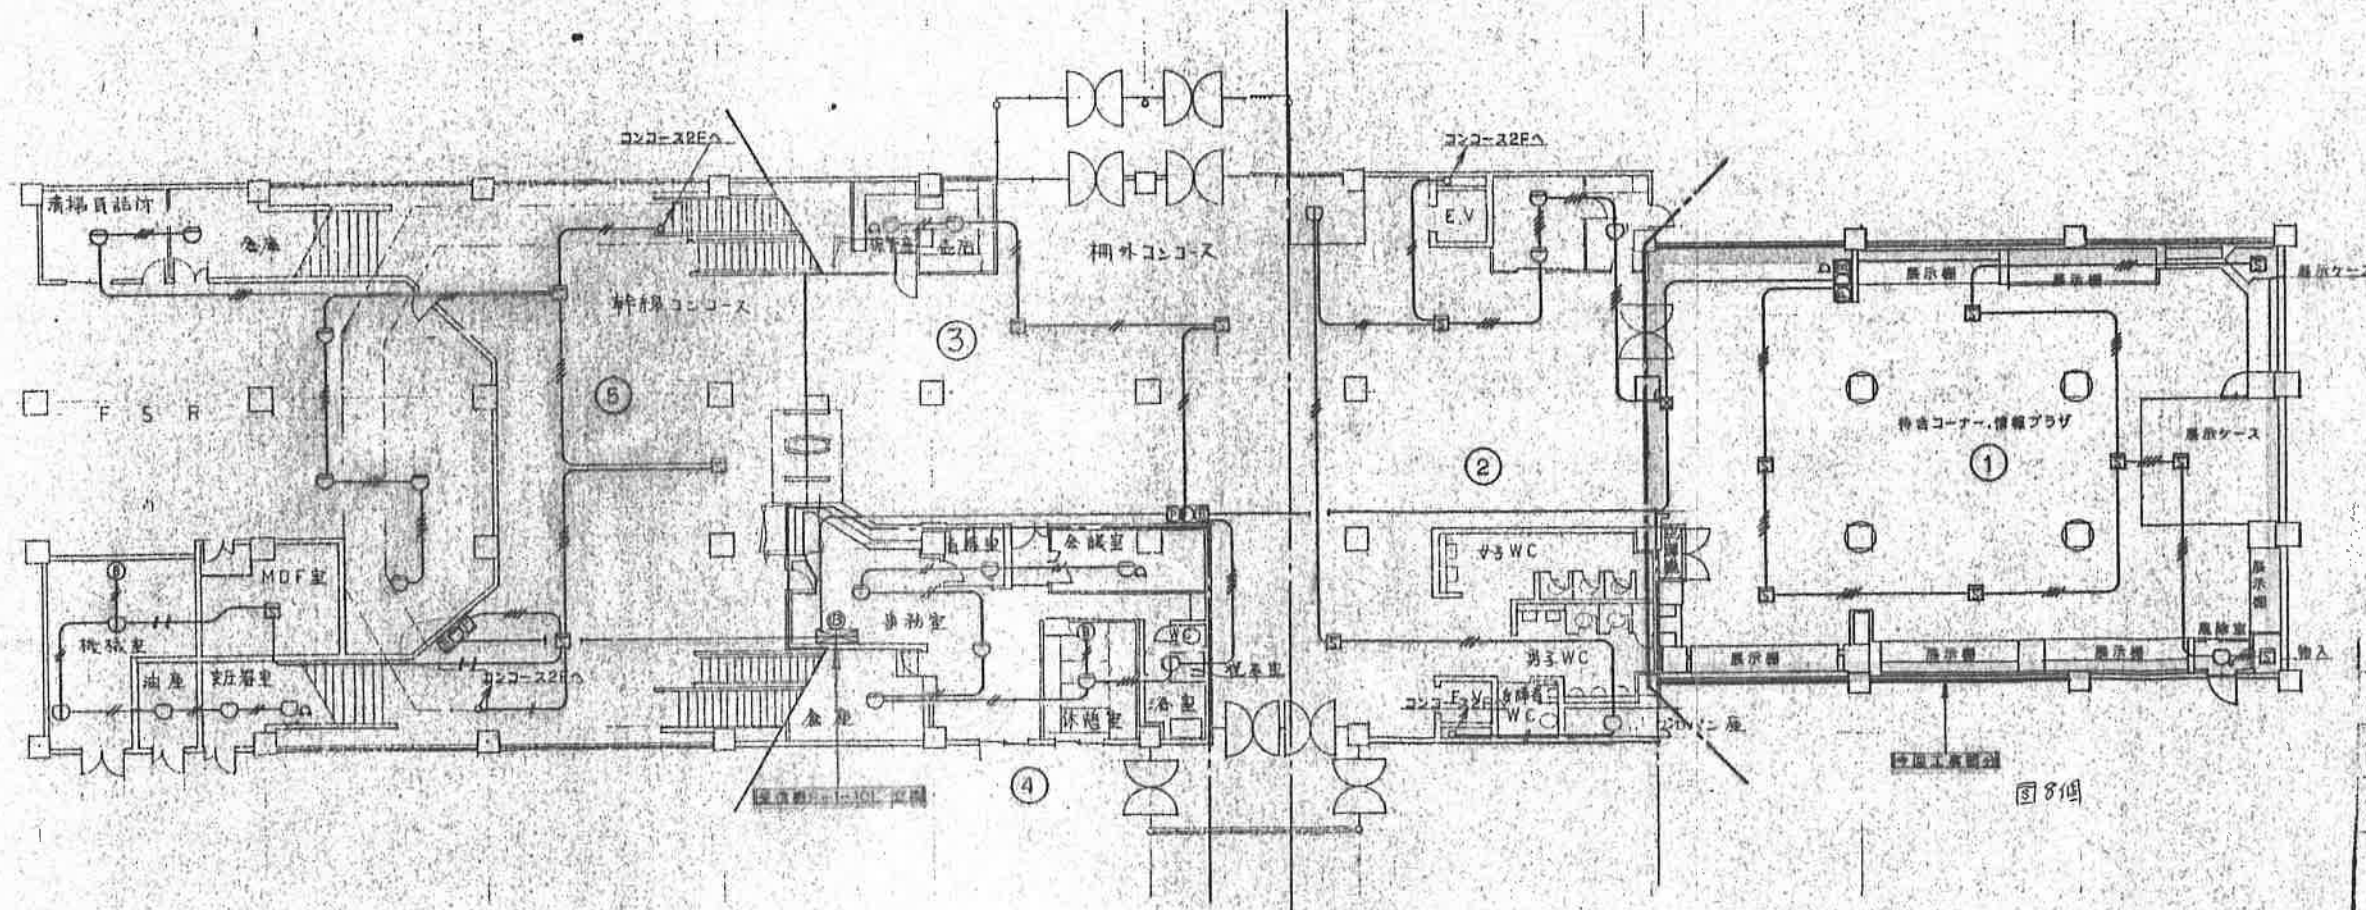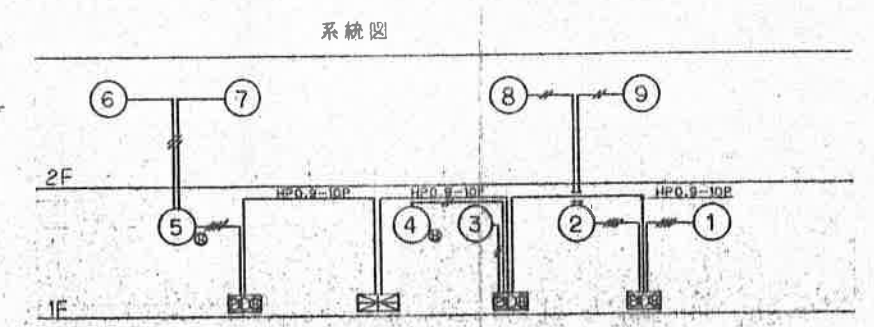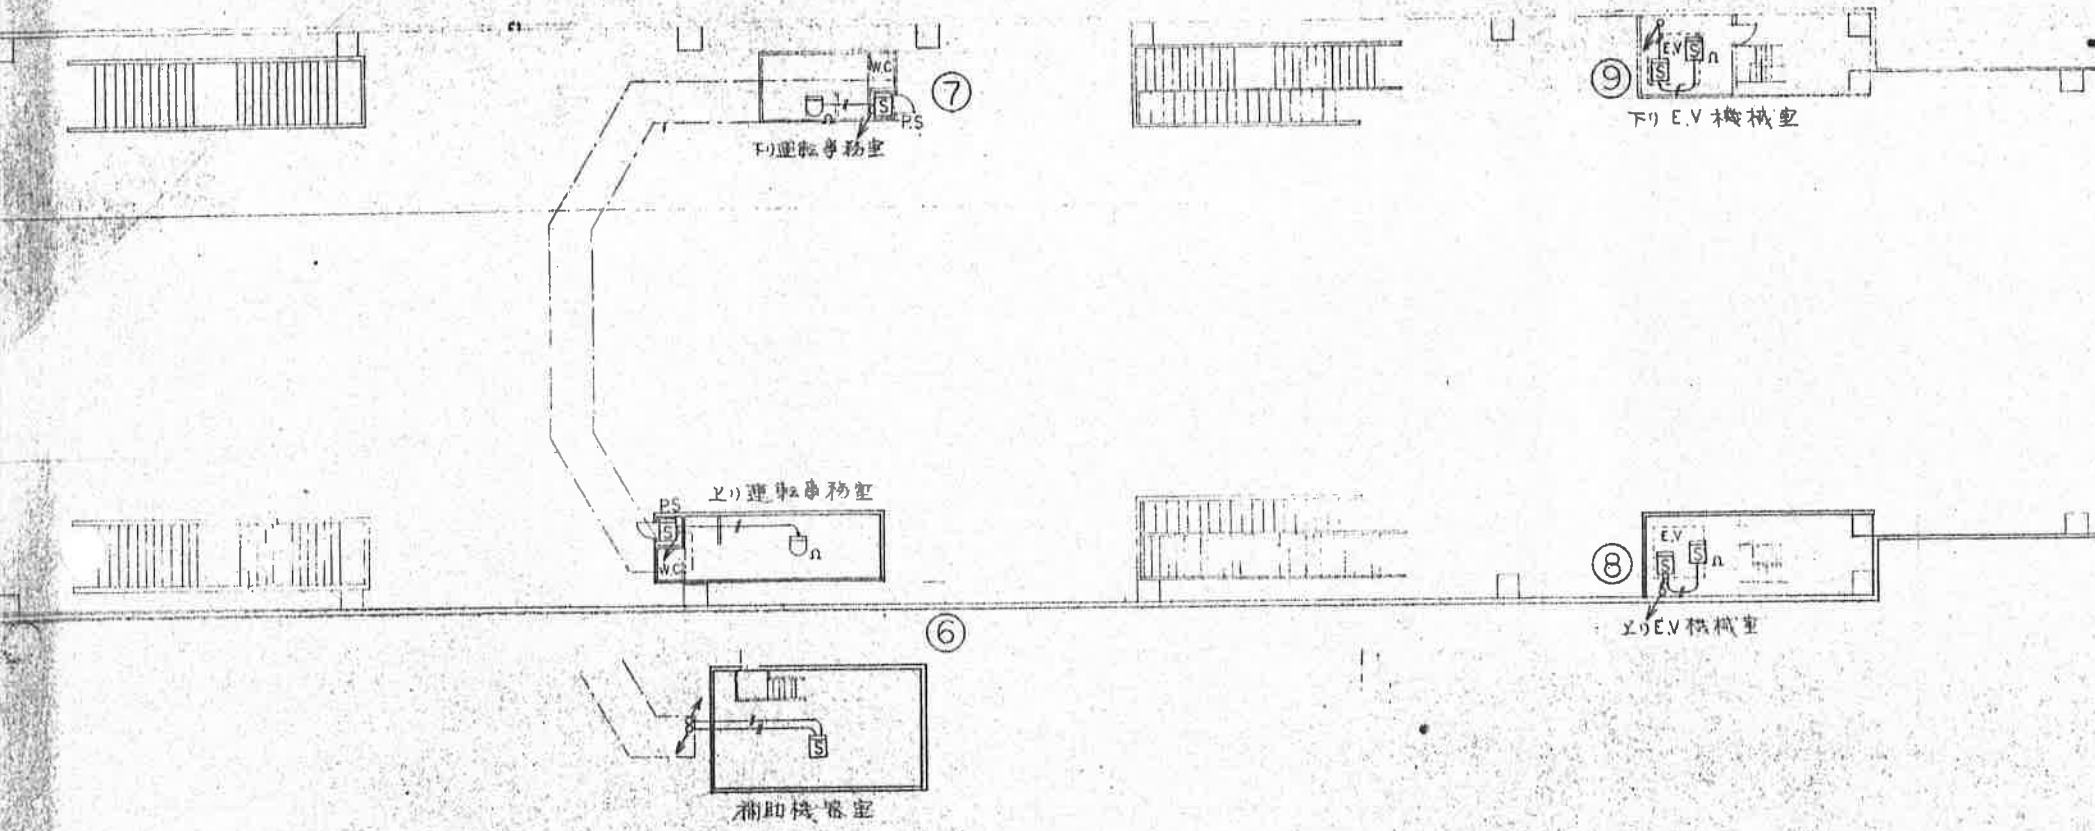

しゅん功図			
件名	新幹線新水沢(仮称)駅 通信線路新設その他工事		
図名	駅部火災報知設備図		
工番	仙電工	980058.200	1/3葉の内6
尺度	1/100		
東京新幹線建設株式会社(仮称) 新生電業株式会社 取締役社長 菅 竹俊文 代理 仙台市大和町四丁目6番40号 新生電業株式会社東北支店 取締役支店長 渡 利和			