別紙　機器等設置図

導入窓口：本庁舎１階　市民環境部市民課

機器等設置要件

❶番号発券機　１台
❷番号表示用モニター
- 来庁者用（55型）　１台
- 職員用（32型）　１台
- 窓口用（19型）　６台

❸呼出操作機　６台

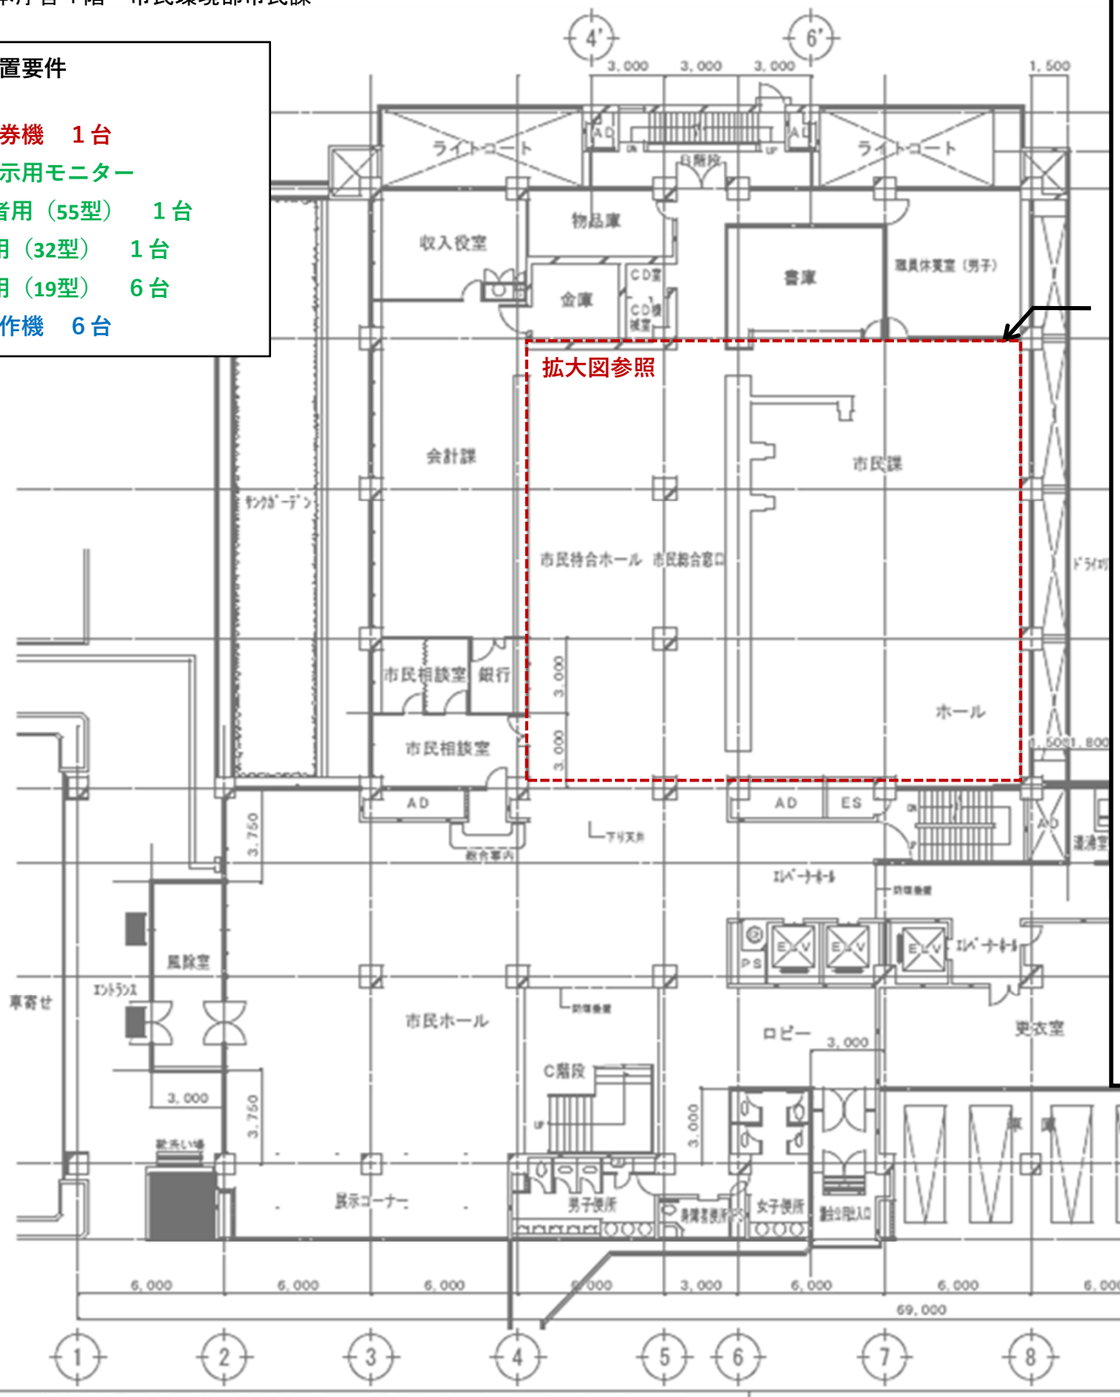

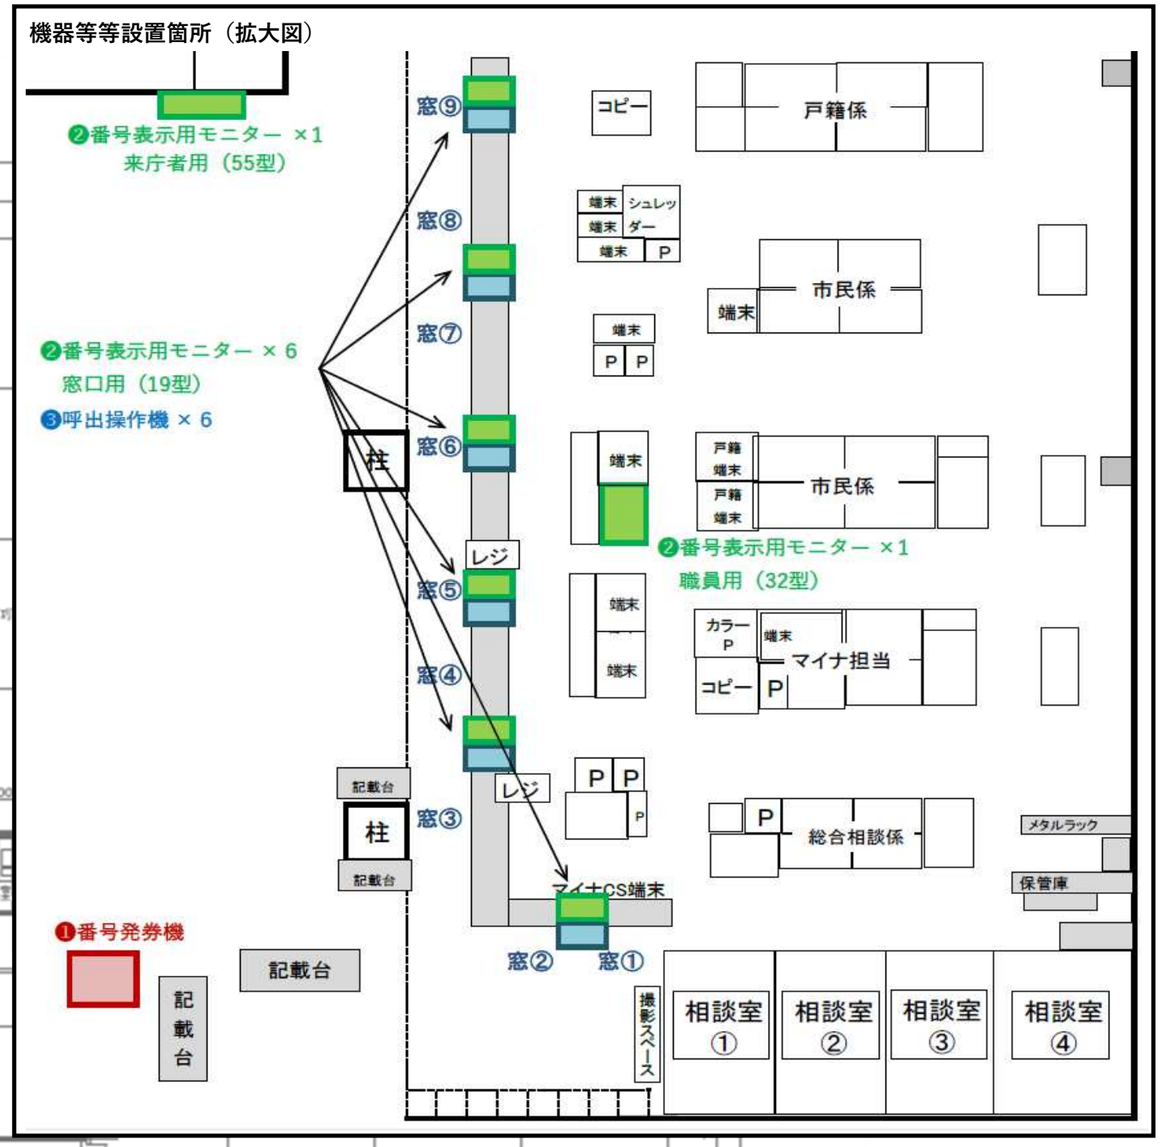

図面名	1階平面図	縮尺	1／200	No A－03
		日付	平成23年12月	
		製図	T.K	