



4
+



姉体秋成地区基盤整備関連経営体育成促進計画

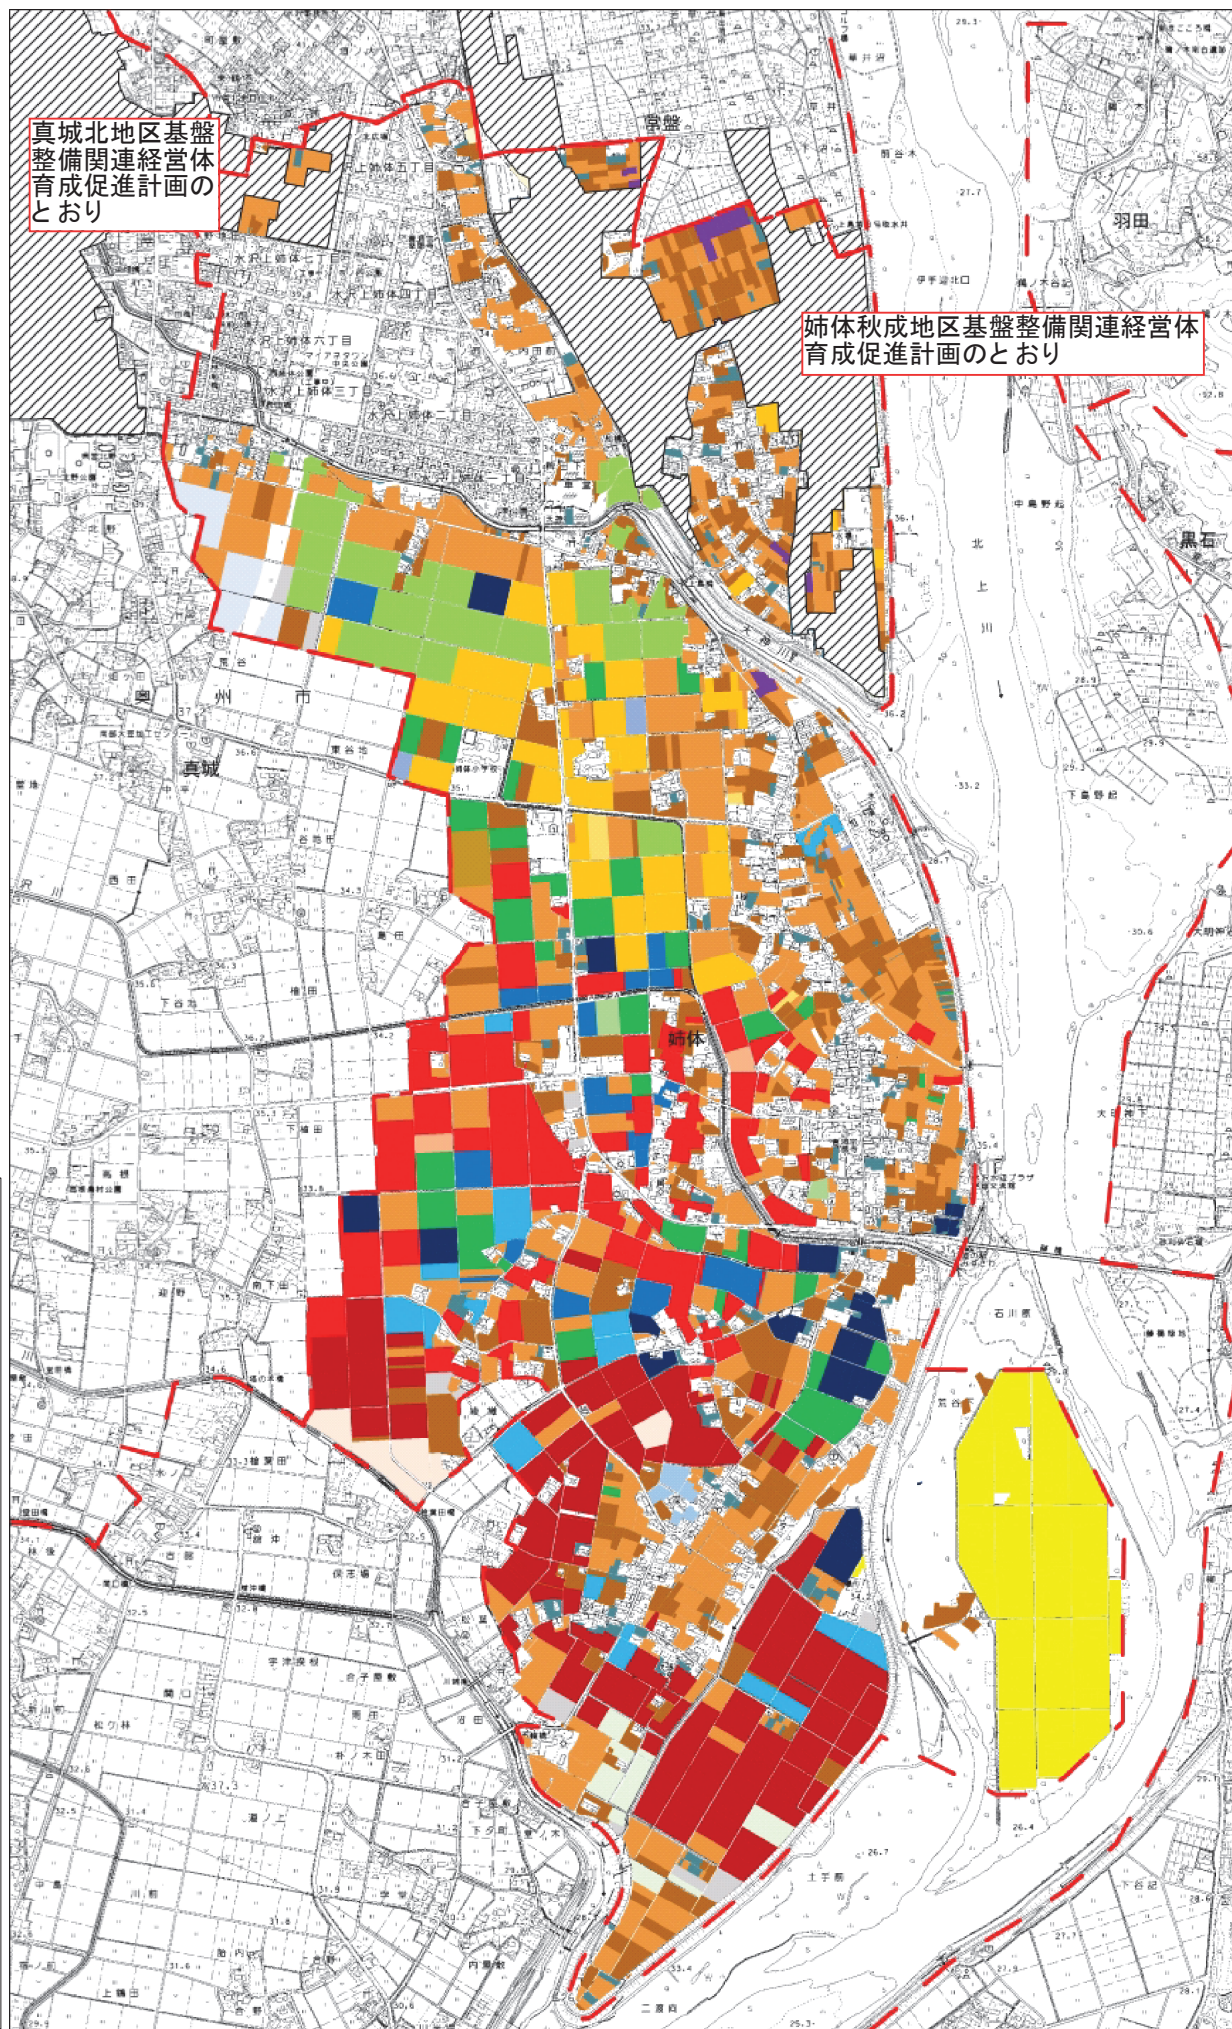

経営形態計画図

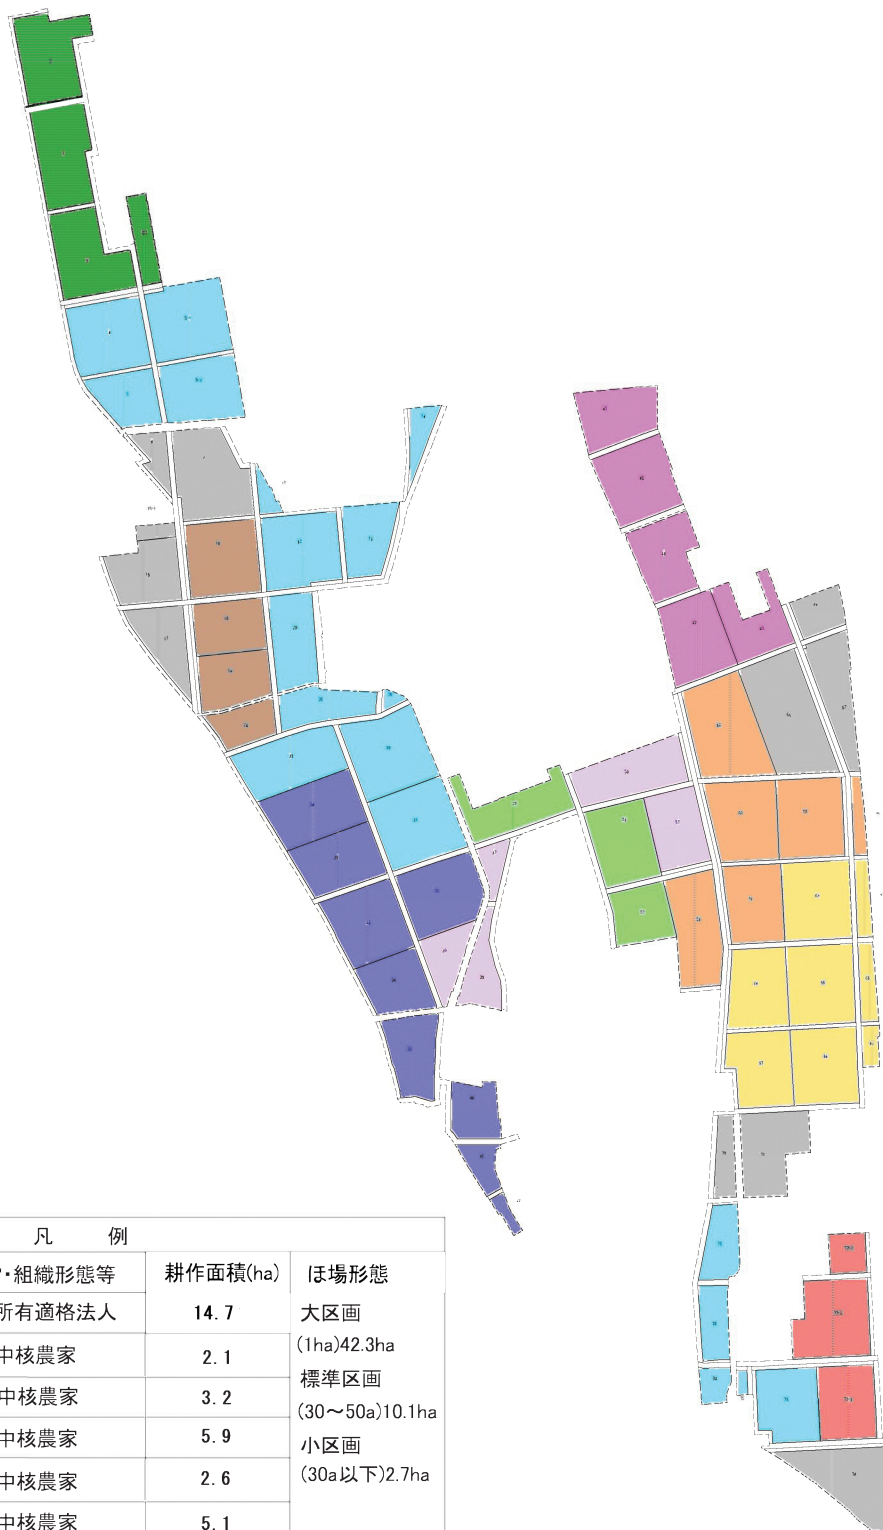

凡 例			
	経営・組織形態等	耕作面積(ha)	ほ場形態
	P1 農地所有適格法人	14.7	大区画 (1ha)42.3ha 標準区画 (30～50a)10.1ha 小区画 (30a以下)2.7ha
	A1 中核農家	2.1	
	A2 中核農家	3.2	
	A3 中核農家	5.9	
	A4 中核農家	2.6	
	A5 中核農家	5.1	
	A6 中核農家	2.7	
	A7 中核農家	4.8	
	A8 中核農家	4.3	
	A9 中核農家	2.0	
	C 小規模個別経営農家	7.7	

図面作成日	図面番号
作成者	作成場所
承認者	承認場所
図面名称	図面内容

真城北地区基盤整備関連経営体育成促進計画

真城北地区 経営形態計画図

