



施設平面図

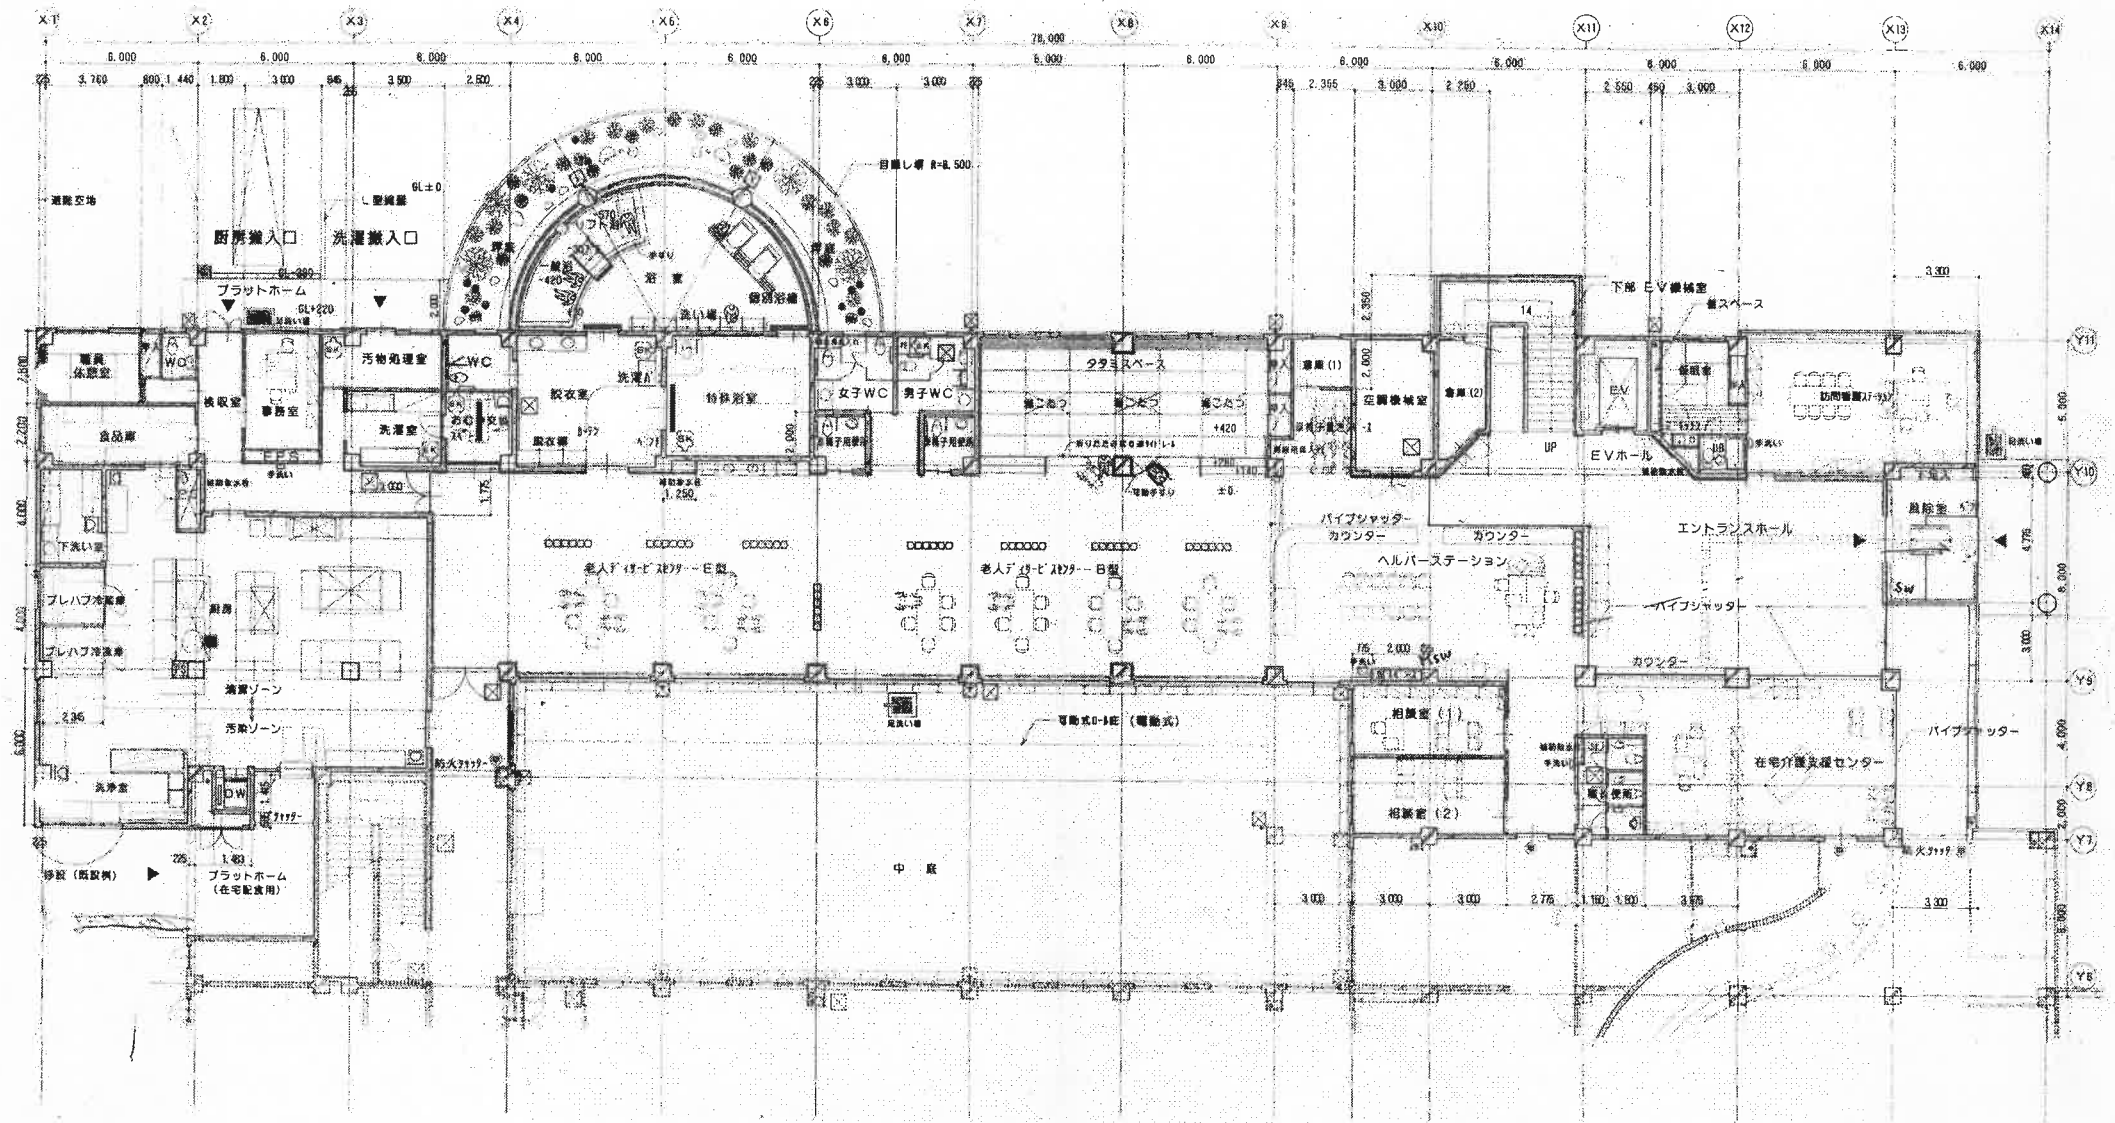

1階平面図

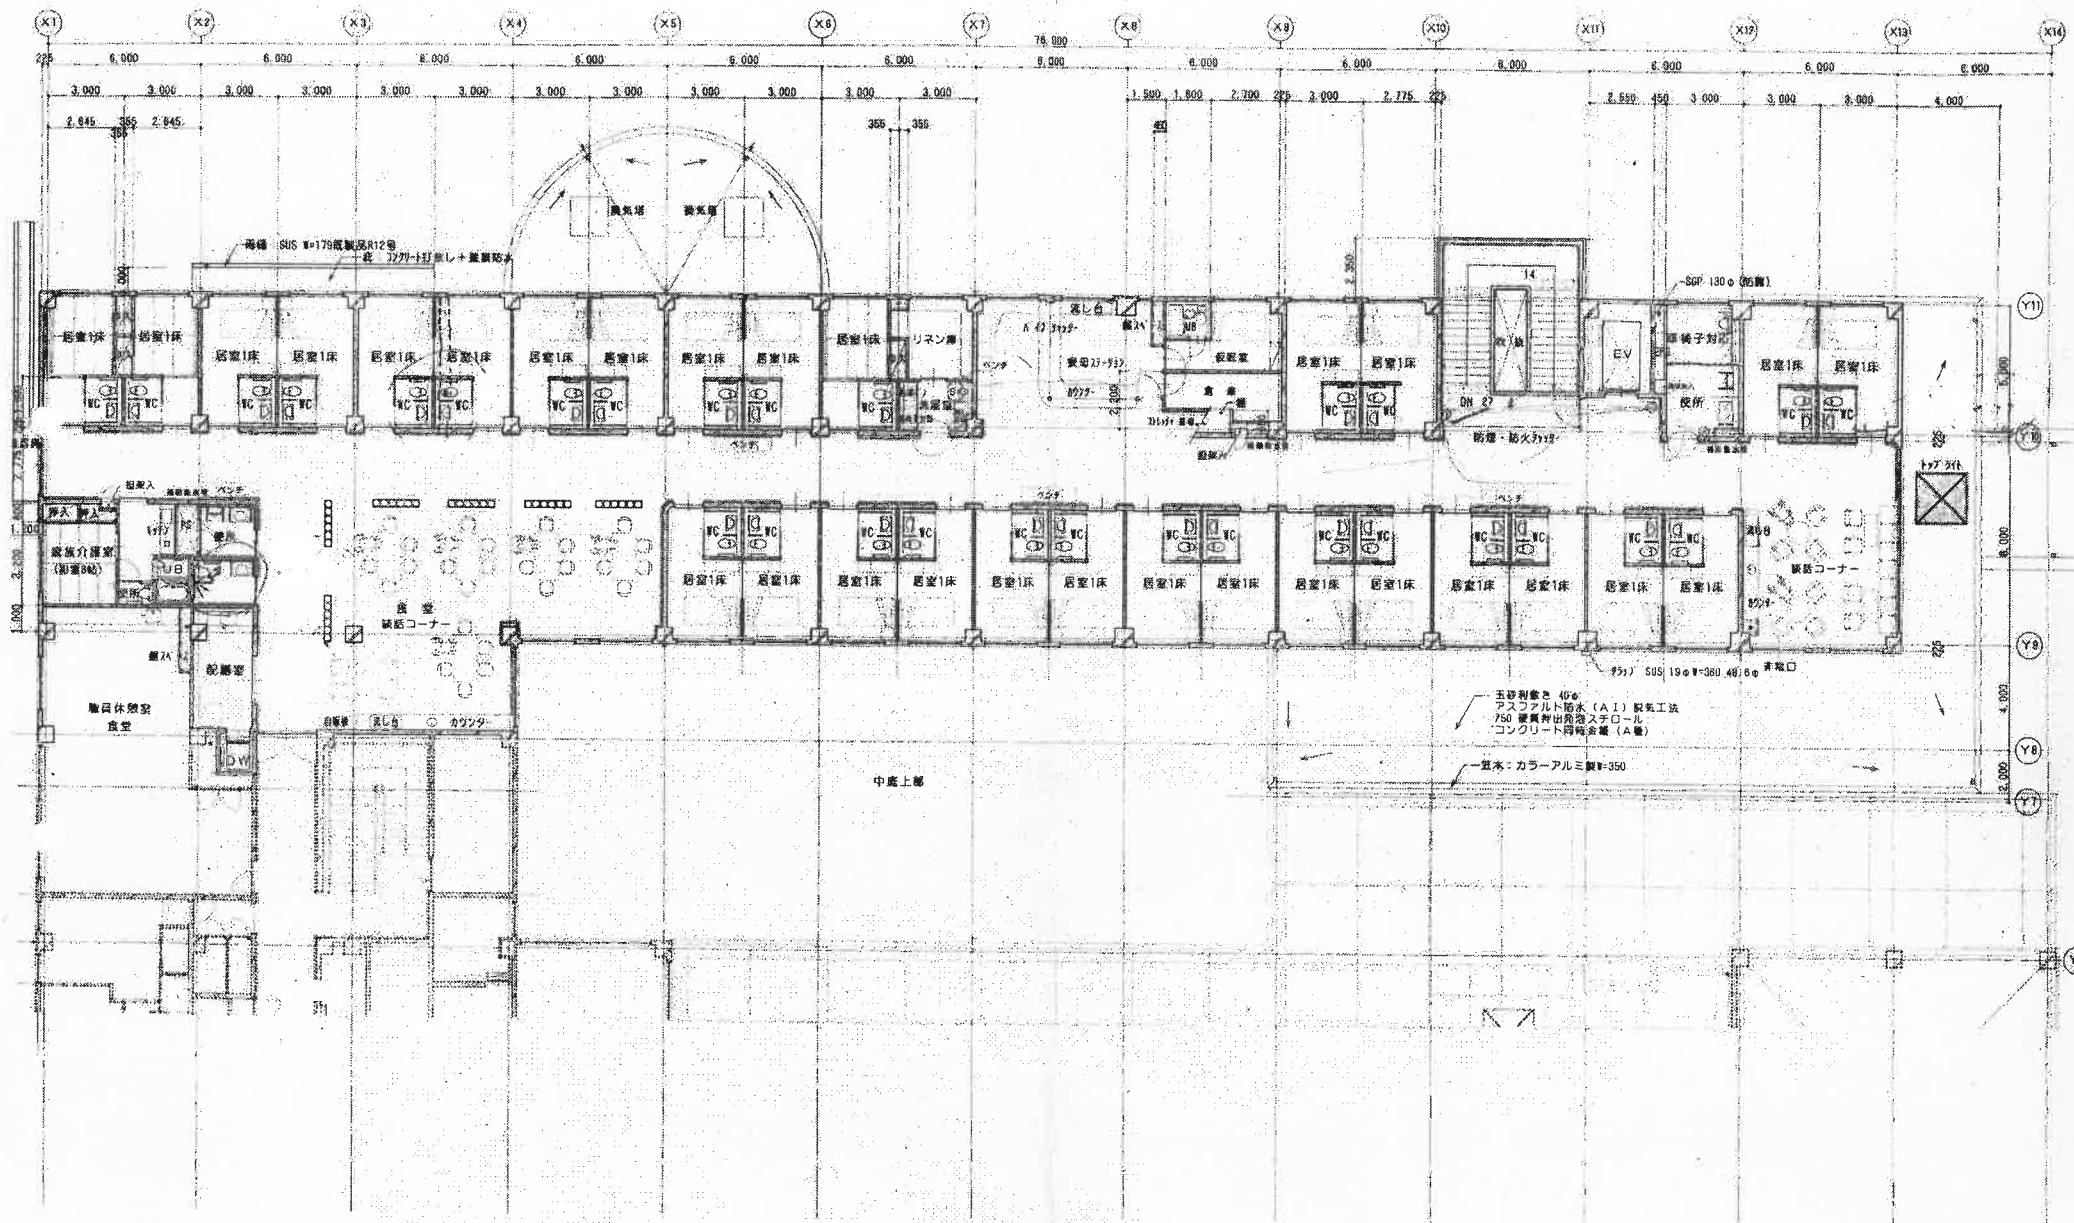

2 階 平 面 図