
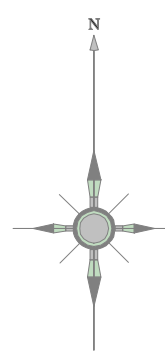
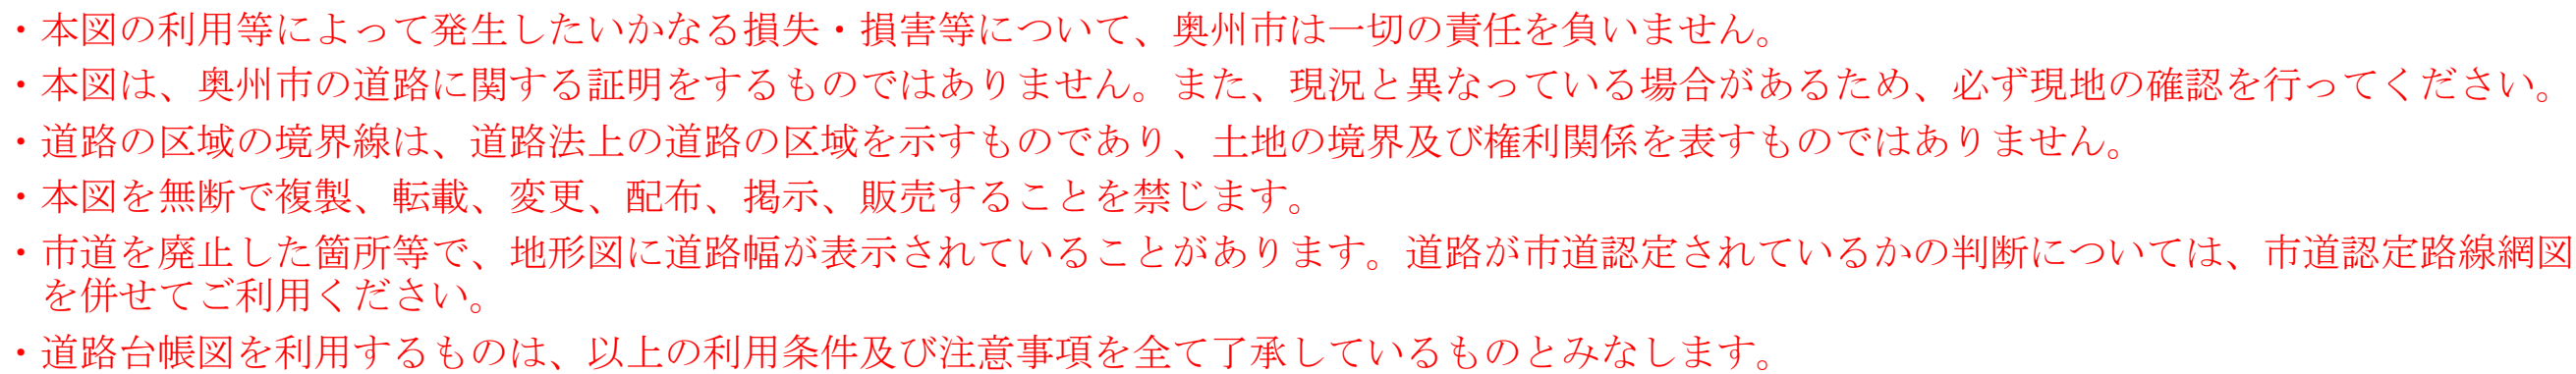


奥州市道路台帳図 No. 395

東日本総合計画株式会社調製

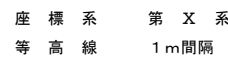

奥州市