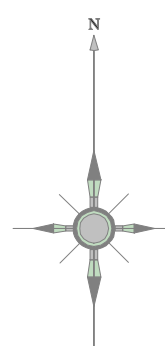
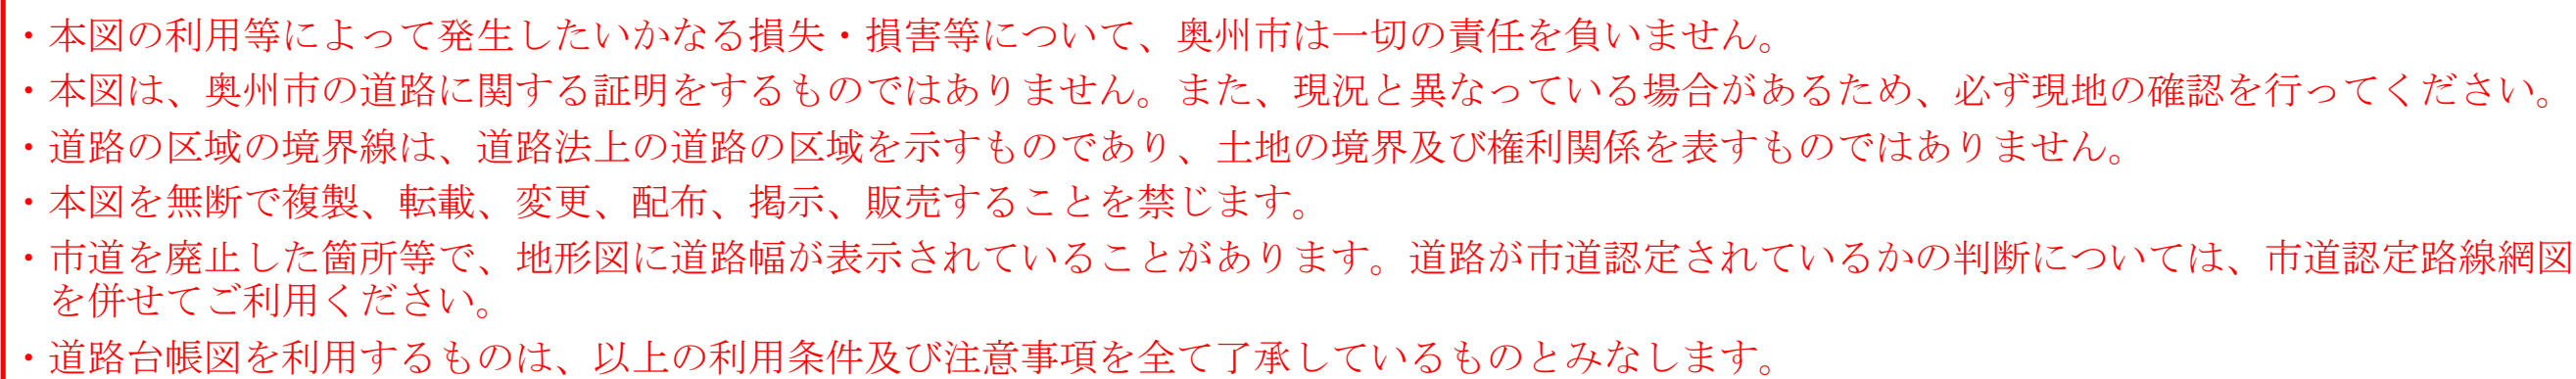


東日本総合計画株式会社調製

座標系	第 X 系
等高線	1 m 間隔

奥州市