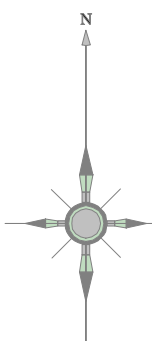
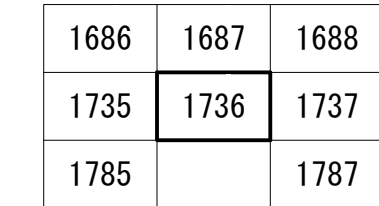
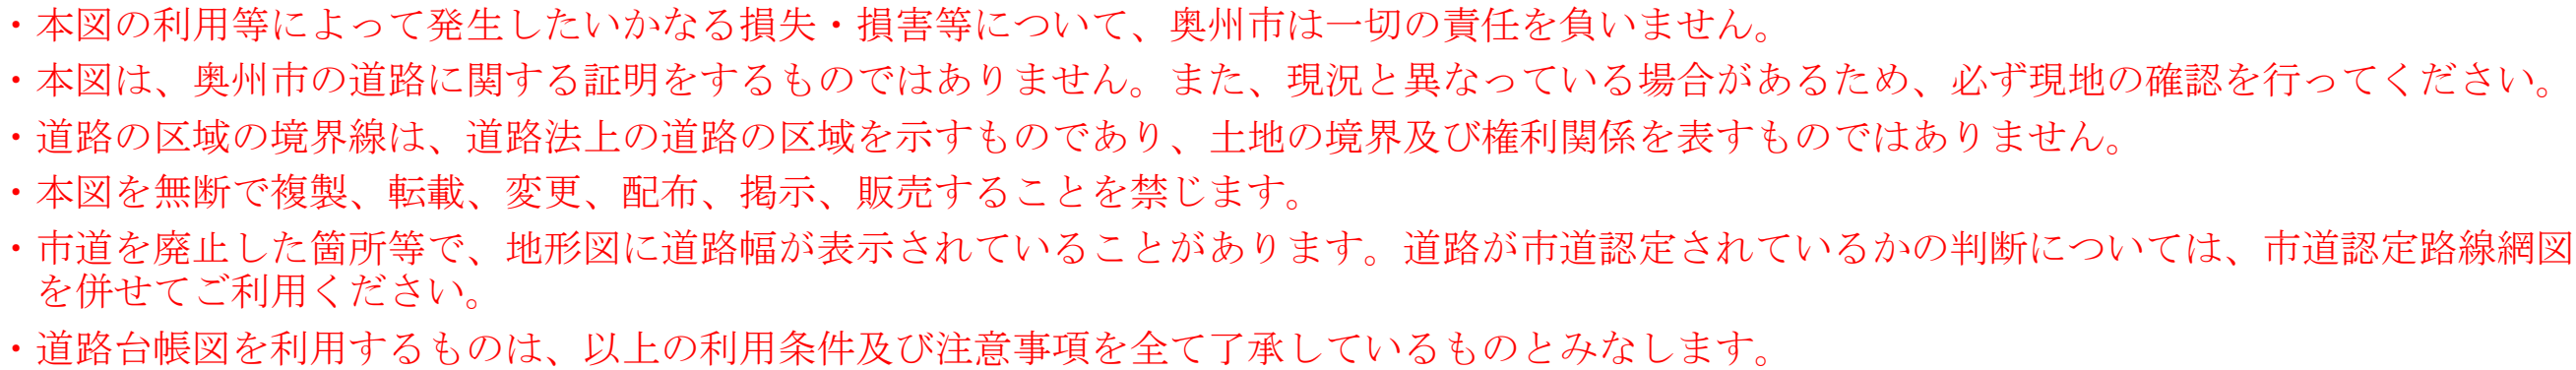


## 奥州市道路台帳図 No. 1736

東日本総合計画株式会社調製

座標系	第Ⅰ系
等高線	1 m間隔

奥州市