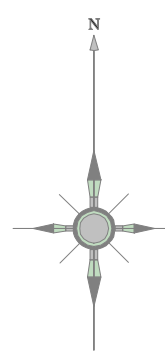
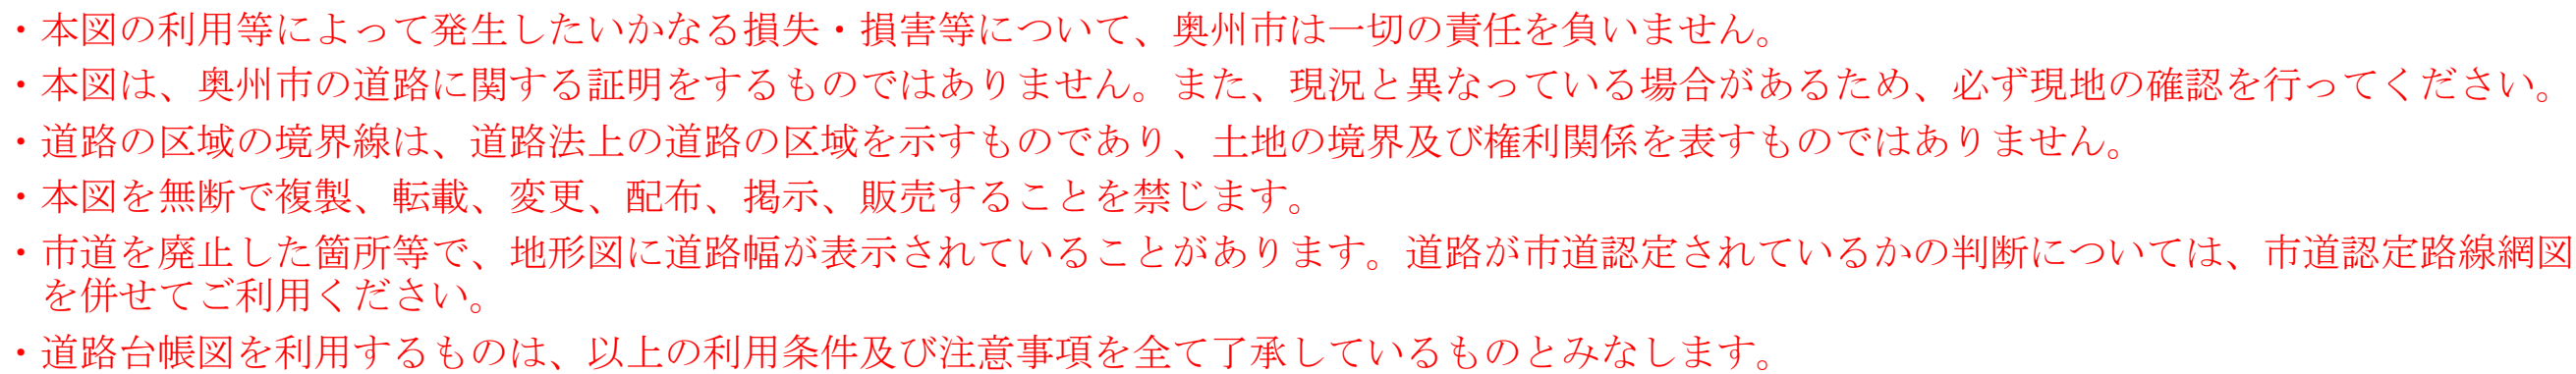


奥州市道路台帳図 No.1762

東日本総合計画株式会社調製

座標系	第Ⅹ系
等高線	1 m 間隔

奥州市