
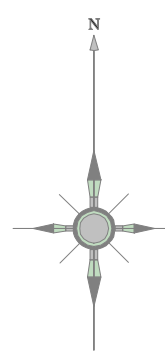


奥州市道路台帳図 No. 2181

東日本総合計画株式会社調製

座標系	第 X 系
等高綫	1 m 間隔

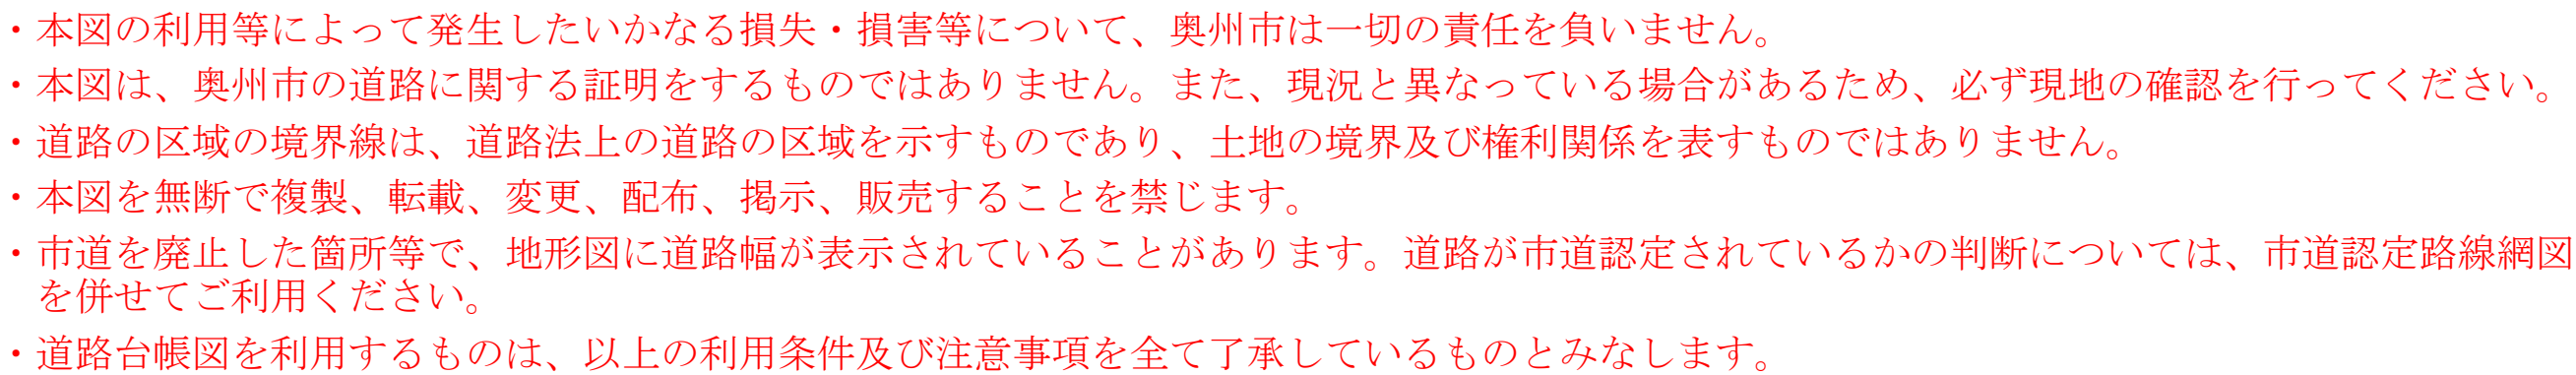

奥州市