
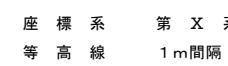
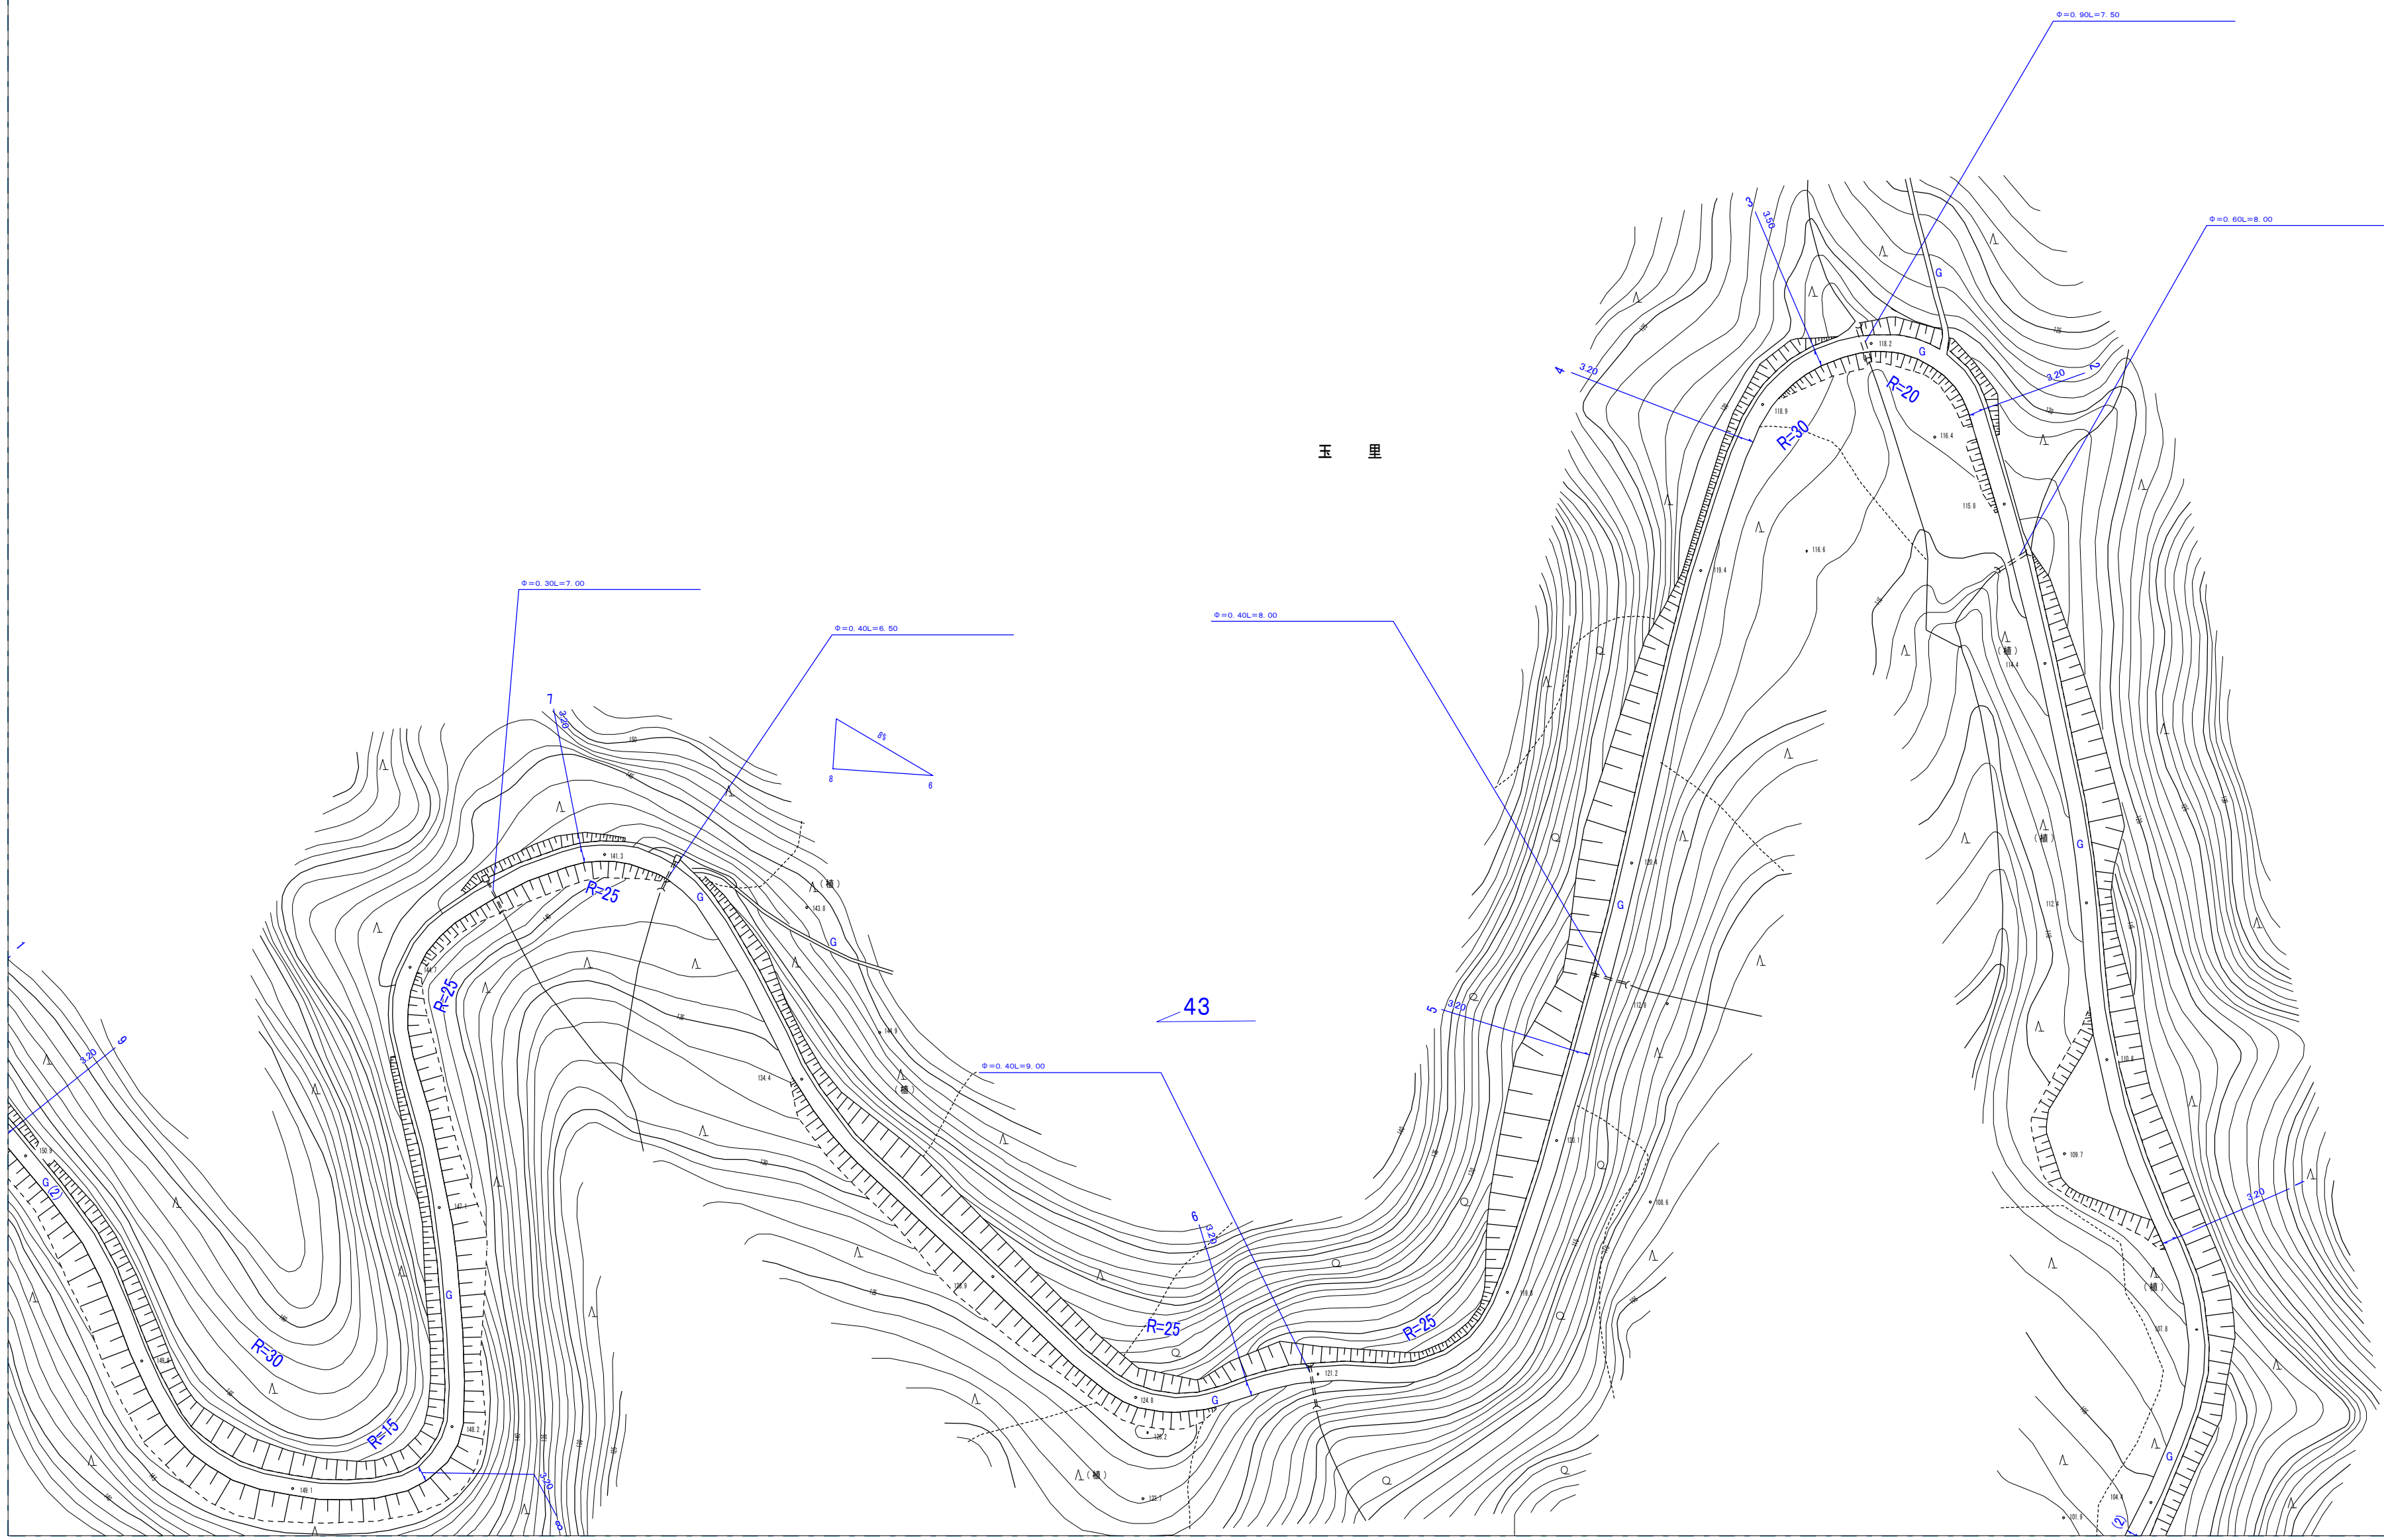


奥州市道路台帳図 No. 294


No. 294

令和七年三月調製

東日本総合計画株式会社調製

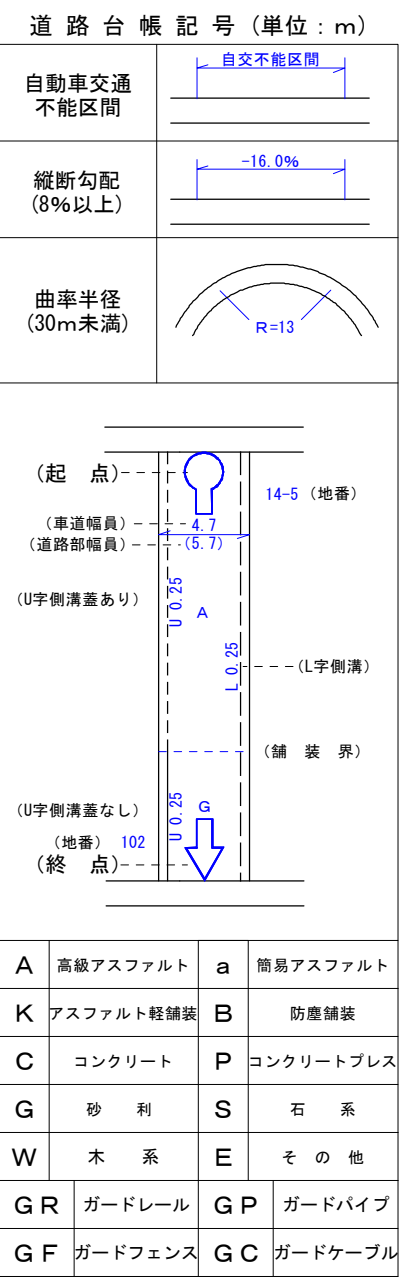




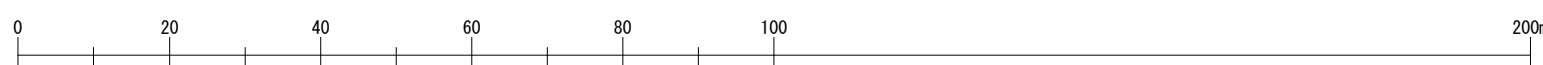





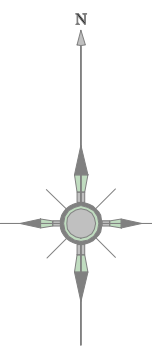


































































1 : 1000




- ・本図の利用等によって発生したことになる損失・損害等について、奥州市は一切の責任を負いません。
- ・本図は、奥州市の道路に関する証明をするものではありません。また、現況と異なっている場合があるため、必ず現地を確認を行ってください。
- ・道路の区域の境界線は、道路法上の道路の区域を示すものであり、土地の境界及び権利関係を表すものではありません。
- ・本図を無断で複製、転載、変更、配布、掲示、販売することを禁じます。
- ・市道を廃止した箇所等で、地形図に道路幅が表示されていることがあります。道路が市道認定されているかの判断については、市道認定路線網図を併せてご利用ください。
- ・道路台帳図を利用するものは、以上の利用条件及び注意事項を全て了承しているものとみなします。

261	262	263
293	294	295
323	324	325



	建 物		景 望 舎
	神 社		市区町村の役場・出張所
	キリスト教教会		官 公 署
	学 校		検 察 庁
	銀行		税 務 署
	郵便局・派出所		森 林 署
	消防署		公営室・公民堂
	郵便局		銀 行
	工場		職業安定所
	発電所		保健所
	倉庫		協同組合
	火 車 庫		幼稚園・保育園
	温水プール		
	花 壇		墓 地
	三角点		多角点等
	水準点		
	電波塔		煙 突
	記念碑		の タ ン ク
	墓 碑		卒 禮 台
	立 体 交 渉 碑		中 燈 籠
	立 像		上 路 傍 祠
	独立樹・針葉樹		へ 坑 口
	独立樹・針葉樹		今 ち ょ う ろ う
	起 業 機		
	区 域 界		古 城 ・ 城 跡
	境界口・境交口		城 跡
	温泉・鉱泉		
	材料置場		
	主要道路		側 溝
	建設中の道路		L 型 側 溝
	トンネル		
	鉄 道		ト ン ネ ル
	建設中の鉄道		
	北海道の支庁界		大 字 界
	市界・特別区界		小字界・町界
	境界線		荒 地
	針葉樹林		針 葉 樹 林
	荒地		は い 松 地
	畑 地		畑 地
	茶 畑		しゅろ利樹林
	果 樹 園		山 道

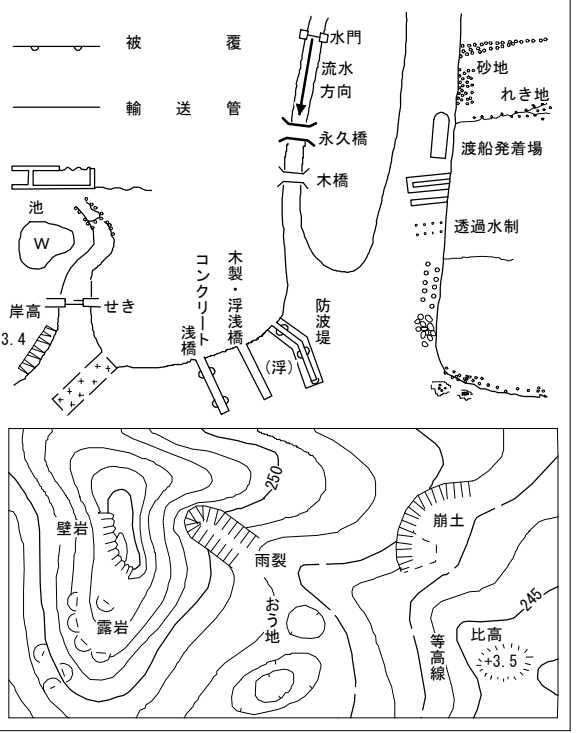

奥州市