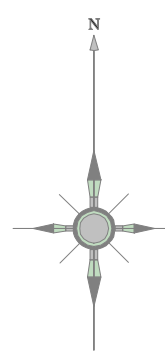
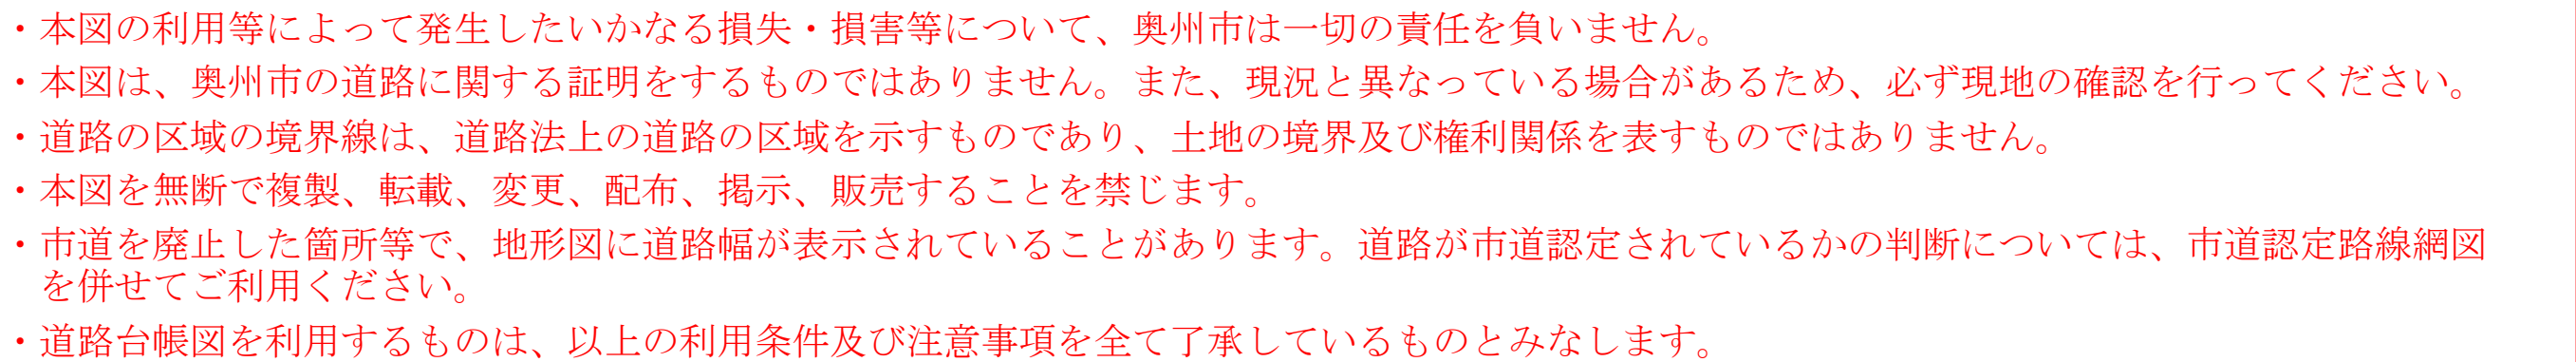


奥州市道路台帳図 No. 3

東日本総合計画株式会社調製

座標系	第Ⅹ系
等高綫	1m間隔

奥州市