
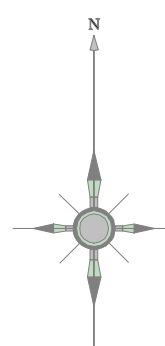


## 奥州市道路台帳図 No. 935

東日本総合計画株式会社調製

座標系	第Ⅹ系
等高線	1m間隔

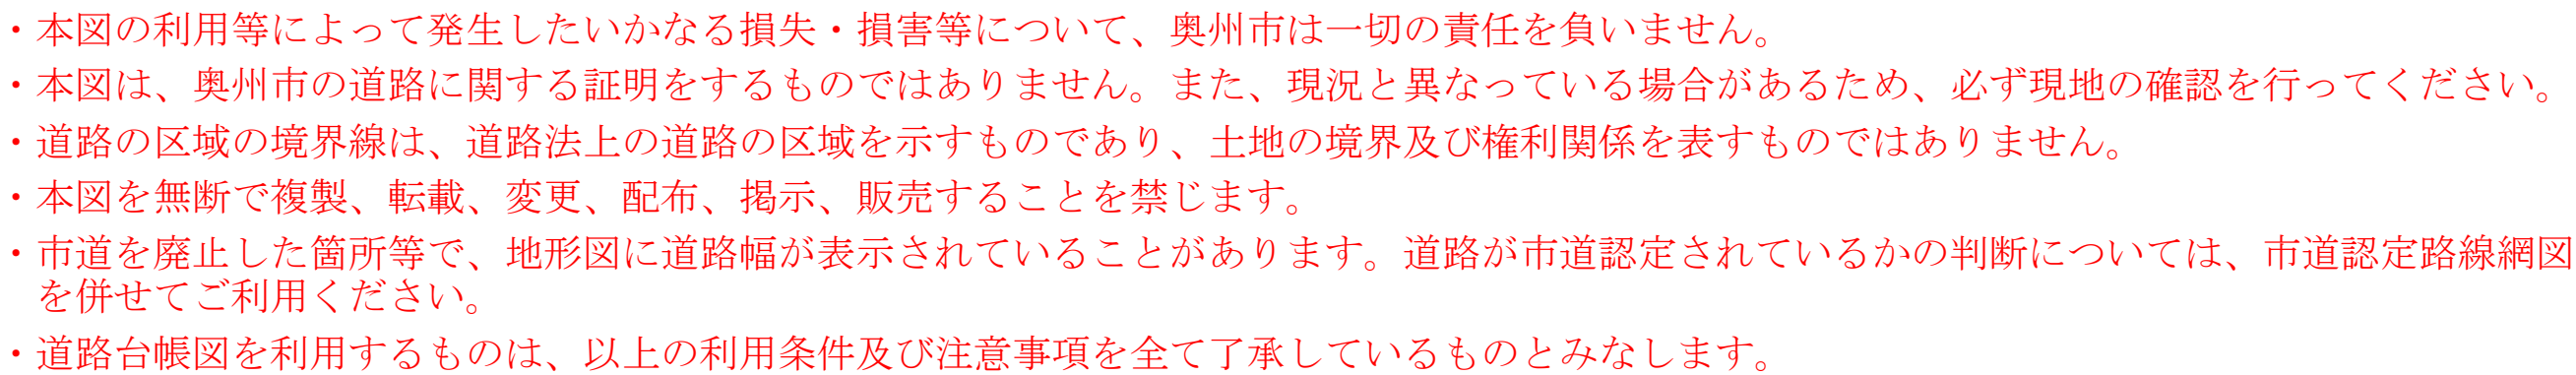

奥州市