


【参考資料】

令和5年第3回奥州市議会定例会

字区域変更関係図面

議案第9号 字の区域を変更することに関し議決を求めることについて

経営体育成基盤整備事業 荻ノ窪地区 位置図

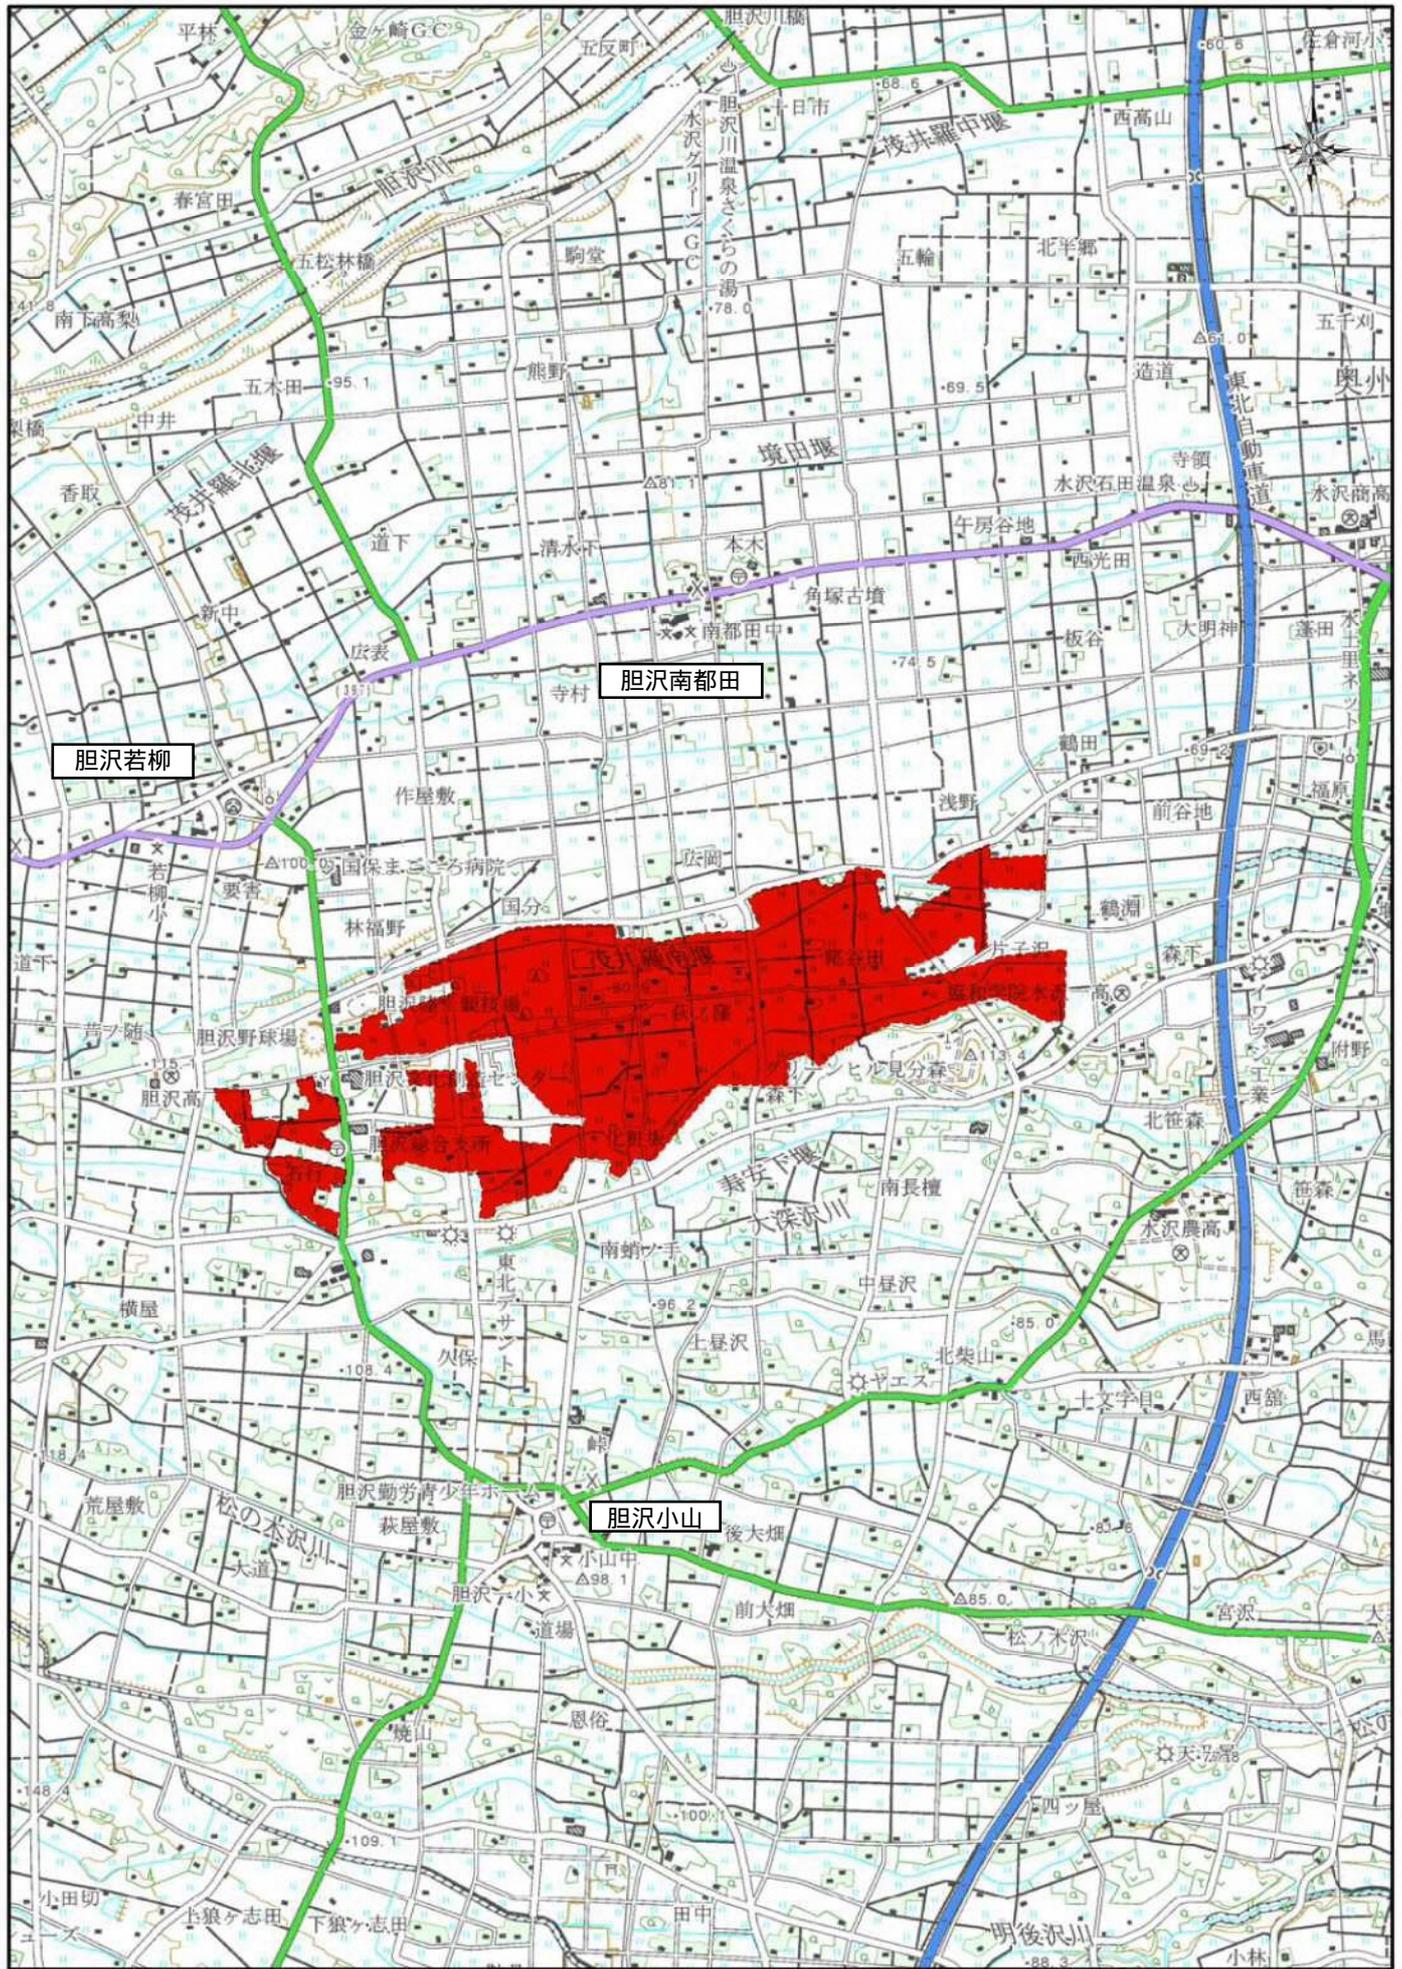

0.0 0.5 1.0 1.5 2.0 km

1:35355

県営経営体育成基盤整備事業 萩ノ窪地区 字界変更見取図





凡	例
新 字 界	
旧 字 界	
字林福野に編入する土地	
字滑志田に編入する土地	
字蓬平に編入する土地	
字加賀谷地に編入する土地	
字化粧坂に編入する土地	
字蛸の手に編入する土地	
字片子沢に編入する土地	
字北蛸の手に編入する土地	

拡大図 1/1000

字界変更図 ①

縮尺 1 : 2000

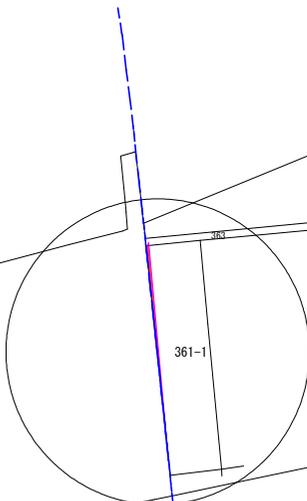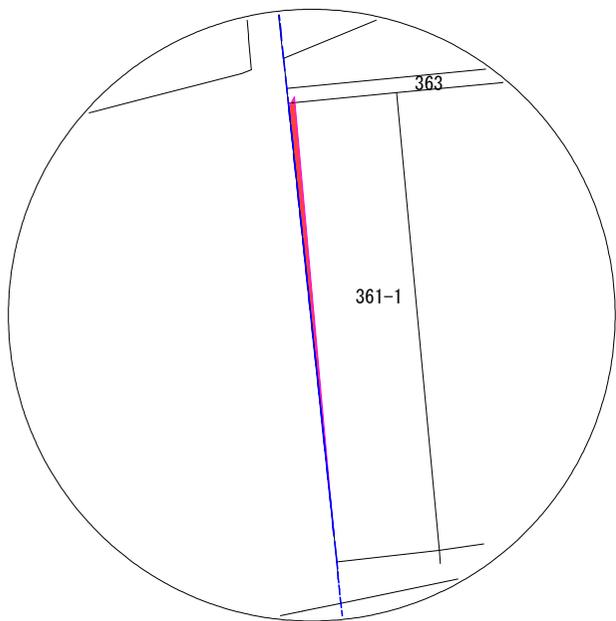

字林福野

字国分


凡		例
新	字 界	
旧	字 界	
字林福野に編入する土地		

字界変更図 ②

縮尺 1 : 2000

字滑志田

字蓬平

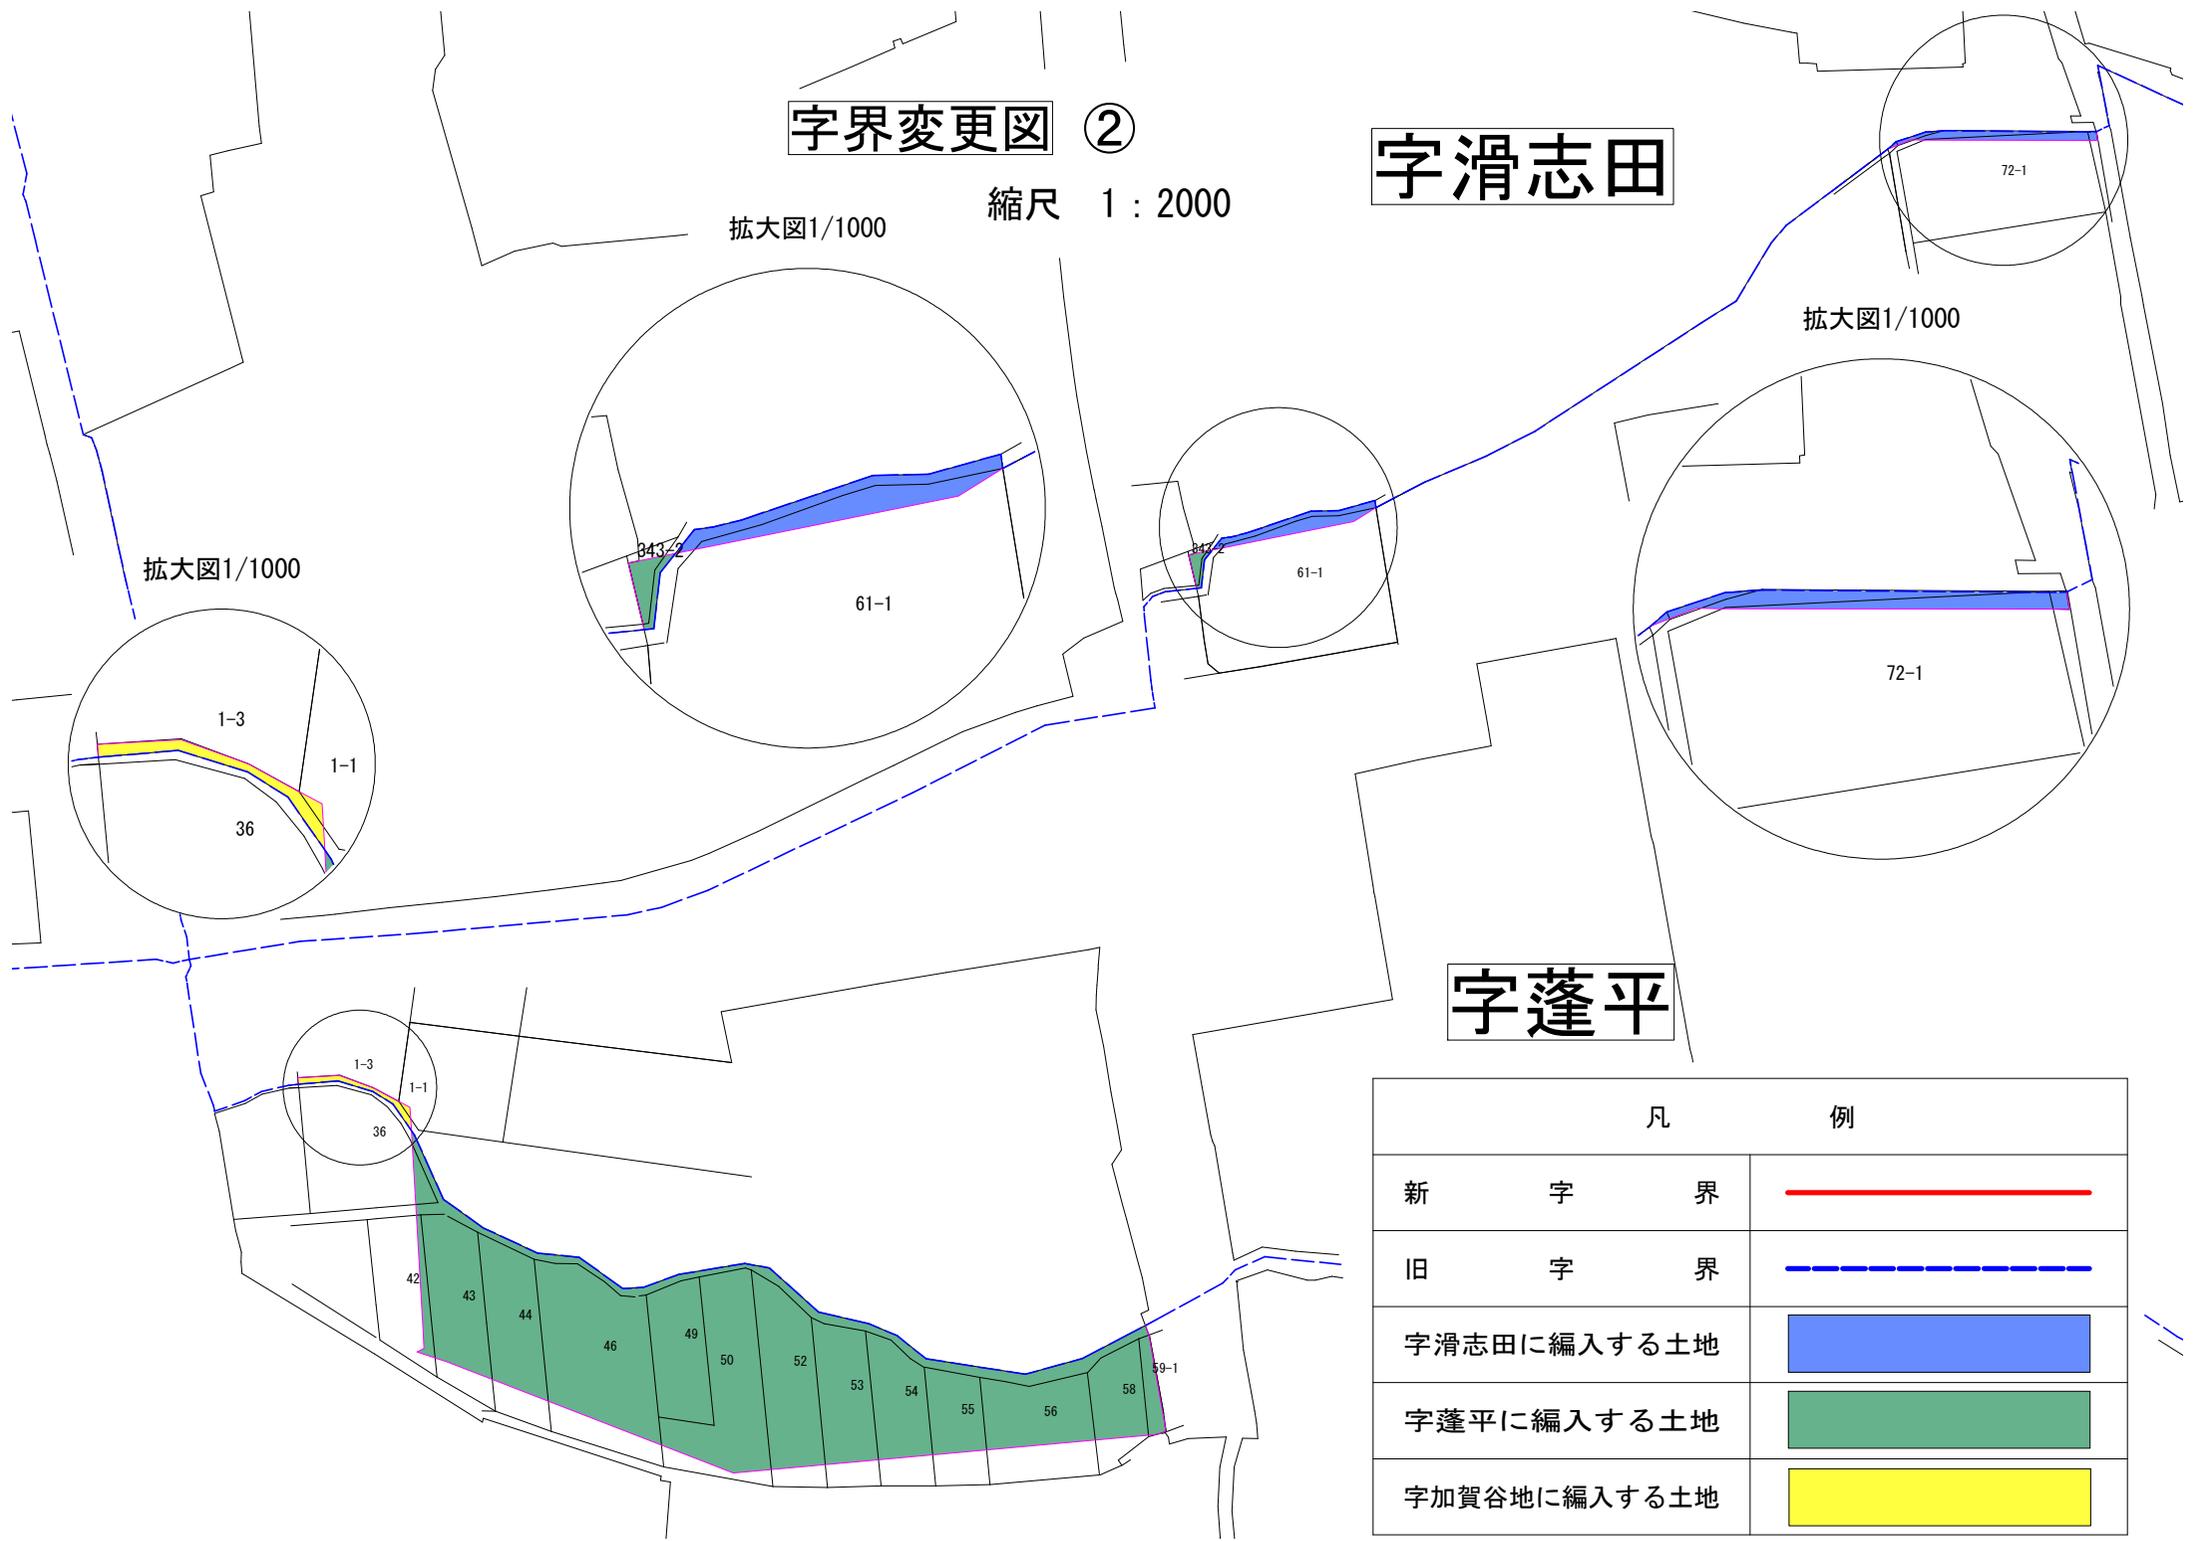




凡	例
新 字 界	
旧 字 界	
字滑志田に編入する土地	
字蓬平に編入する土地	
字加賀谷地に編入する土地	

字界変更図 ③

縮尺 1 : 2000

字蓬平

拡大図1/1000

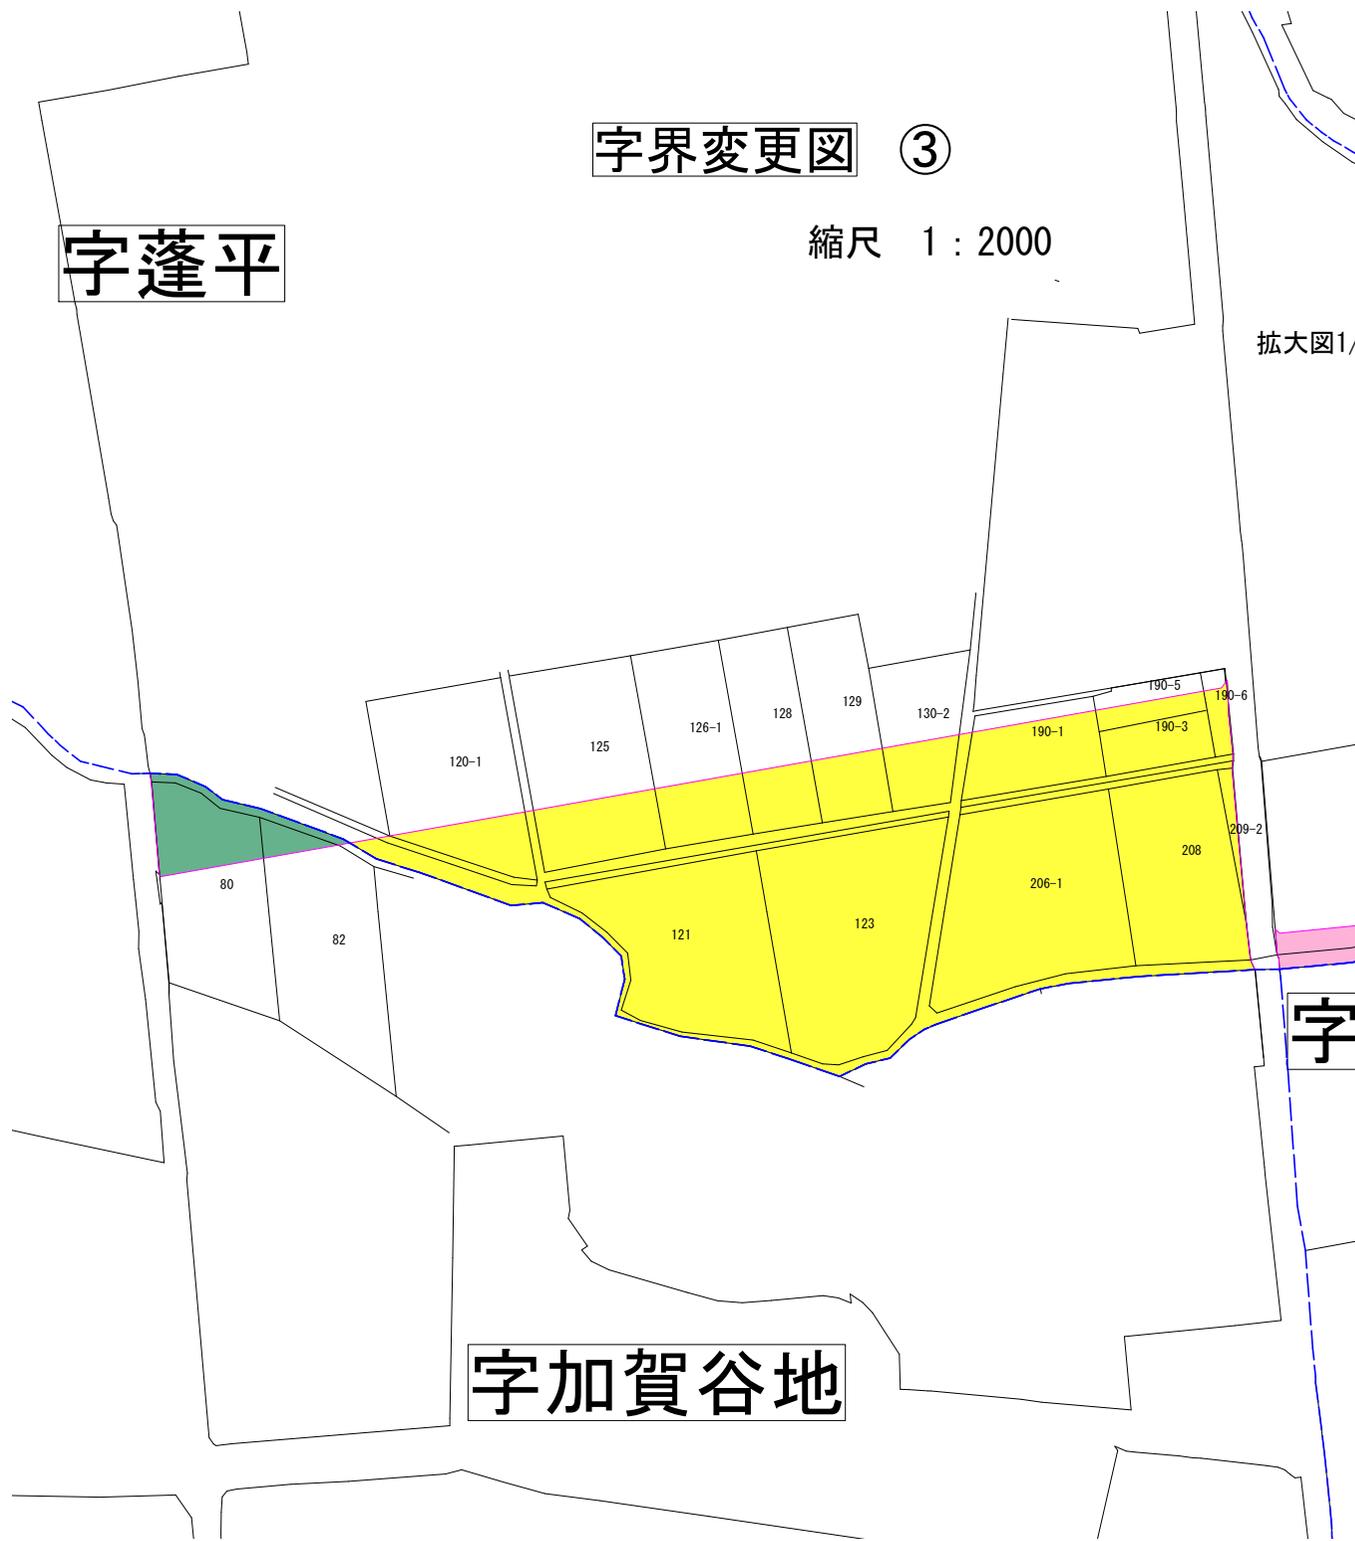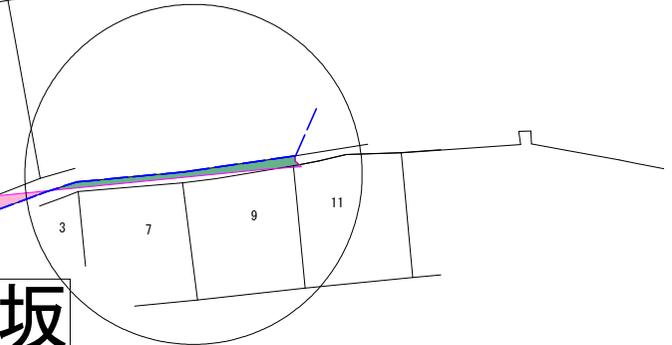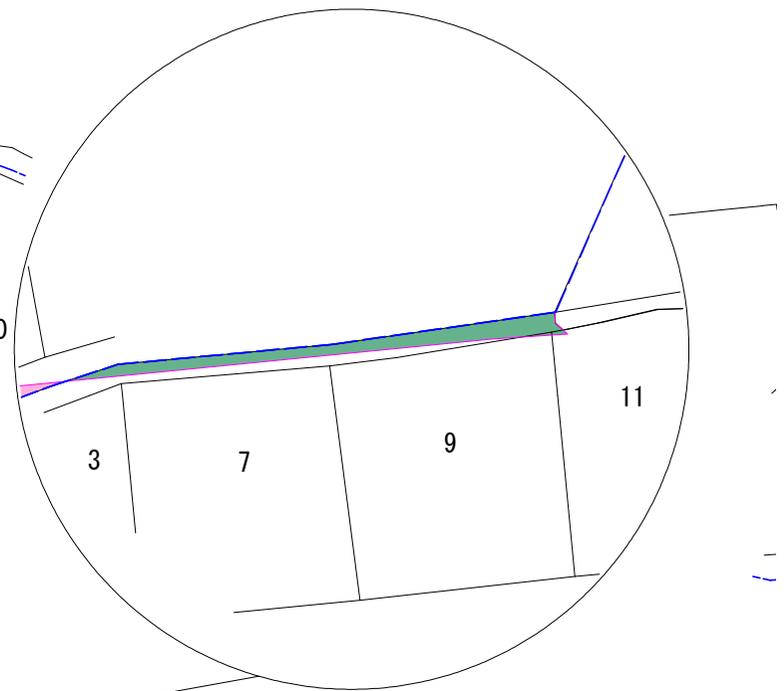

字化粧坂

字加賀谷地

凡	例
新 字 界	
旧 字 界	
字化粧坂に編入する土地	
字蓬平に編入する土地	
字加賀谷地に編入する土地	

字界変更図 ④


縮尺 1 : 2000

拡大図1/1000

字加賀谷地

字蛸の手

拡大図1/1000

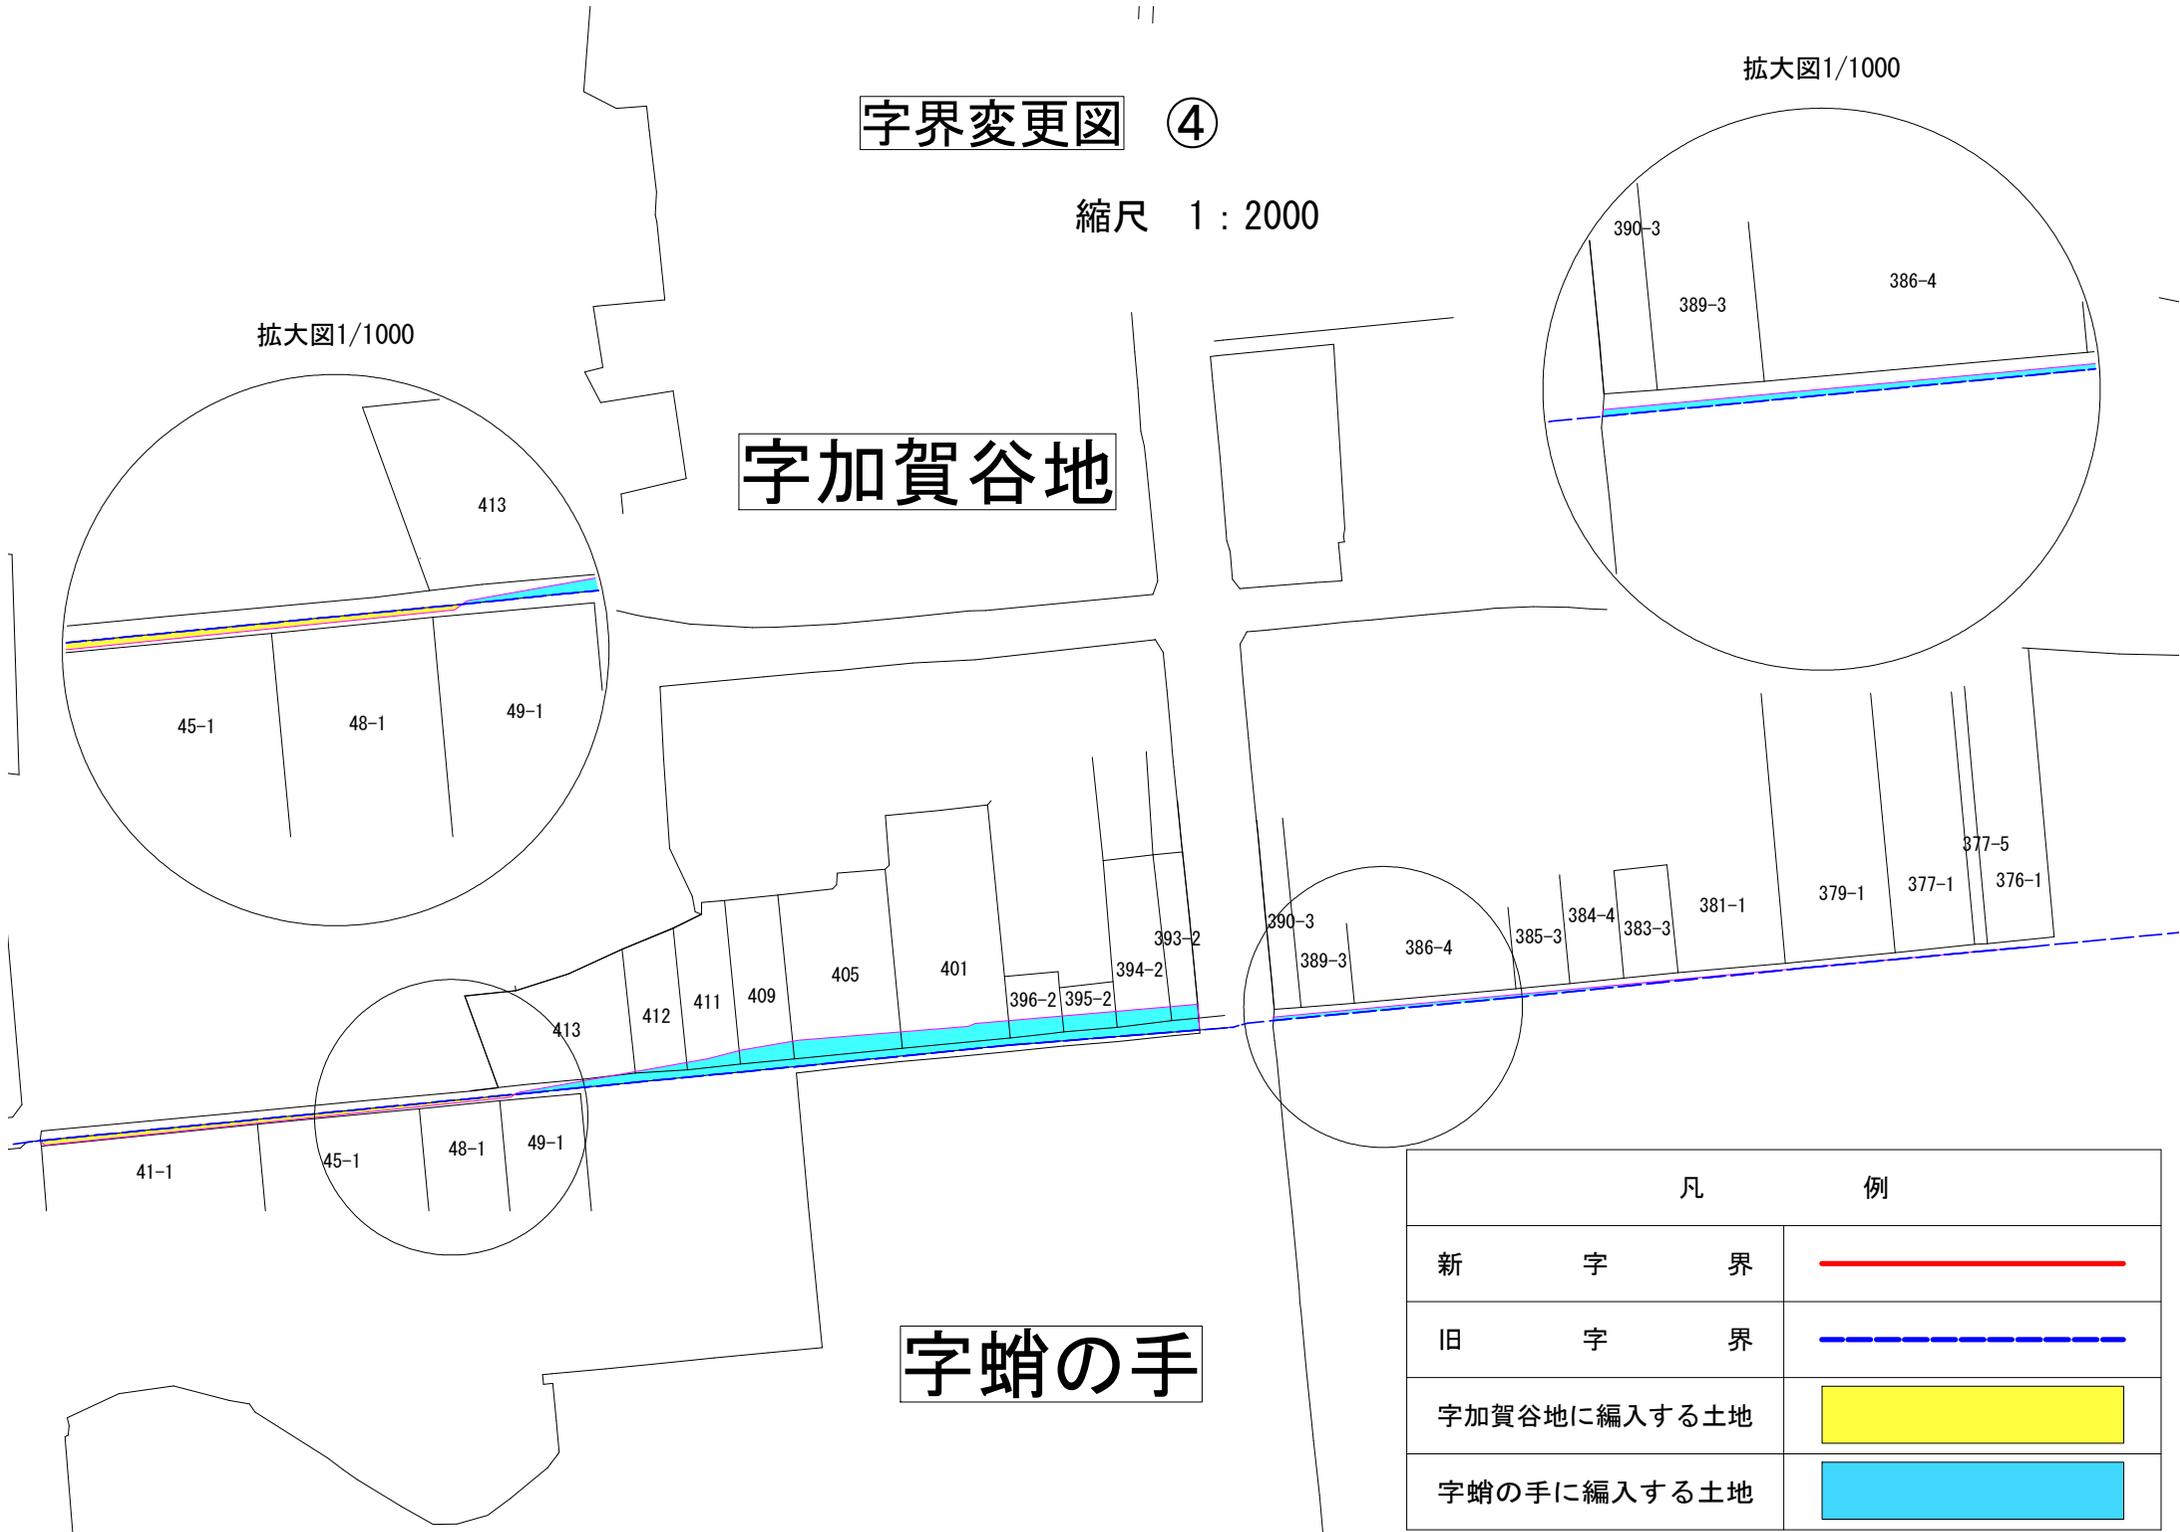


凡	例
新 字 界	
旧 字 界	
字加賀谷地に編入する土地	
字蛸の手に編入する土地	

字加賀谷地

字界変更図 ⑤

縮尺 1 : 2000

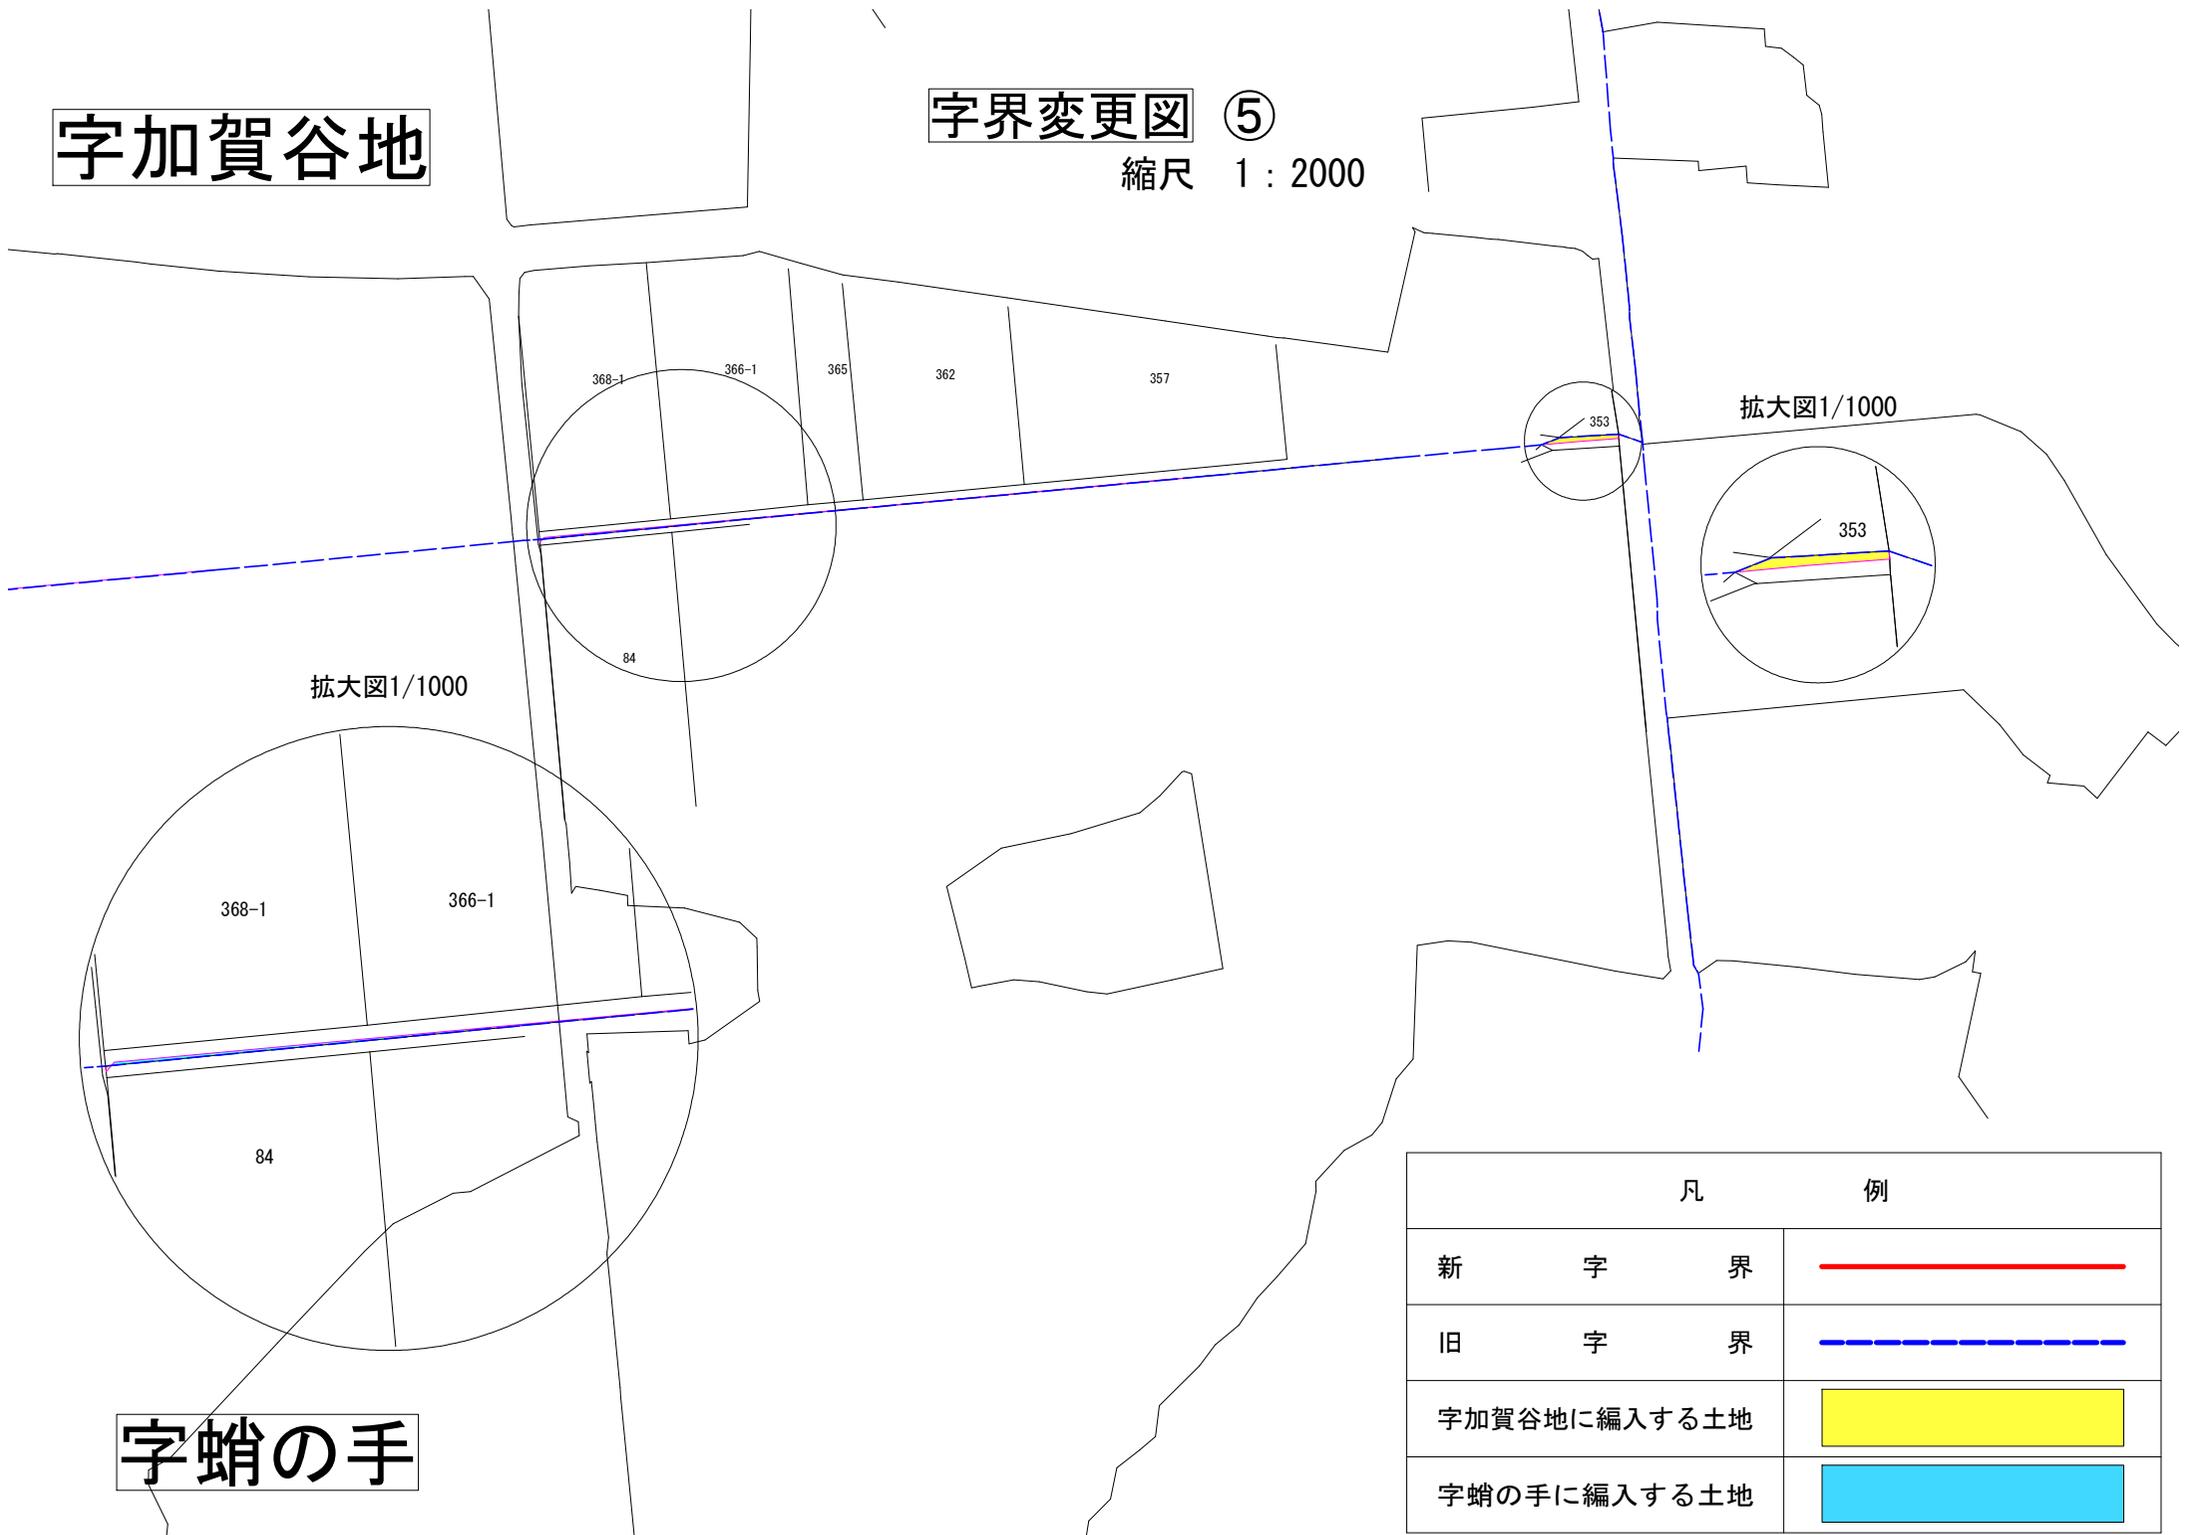

拡大図1/1000

拡大図1/1000

字蛸の手


凡	例
新 字 界	
旧 字 界	
字加賀谷地に編入する土地	
字蛸の手に編入する土地	

字界変更図 ⑥

縮尺 1 : 2000

字化粧坂

字蛸の手

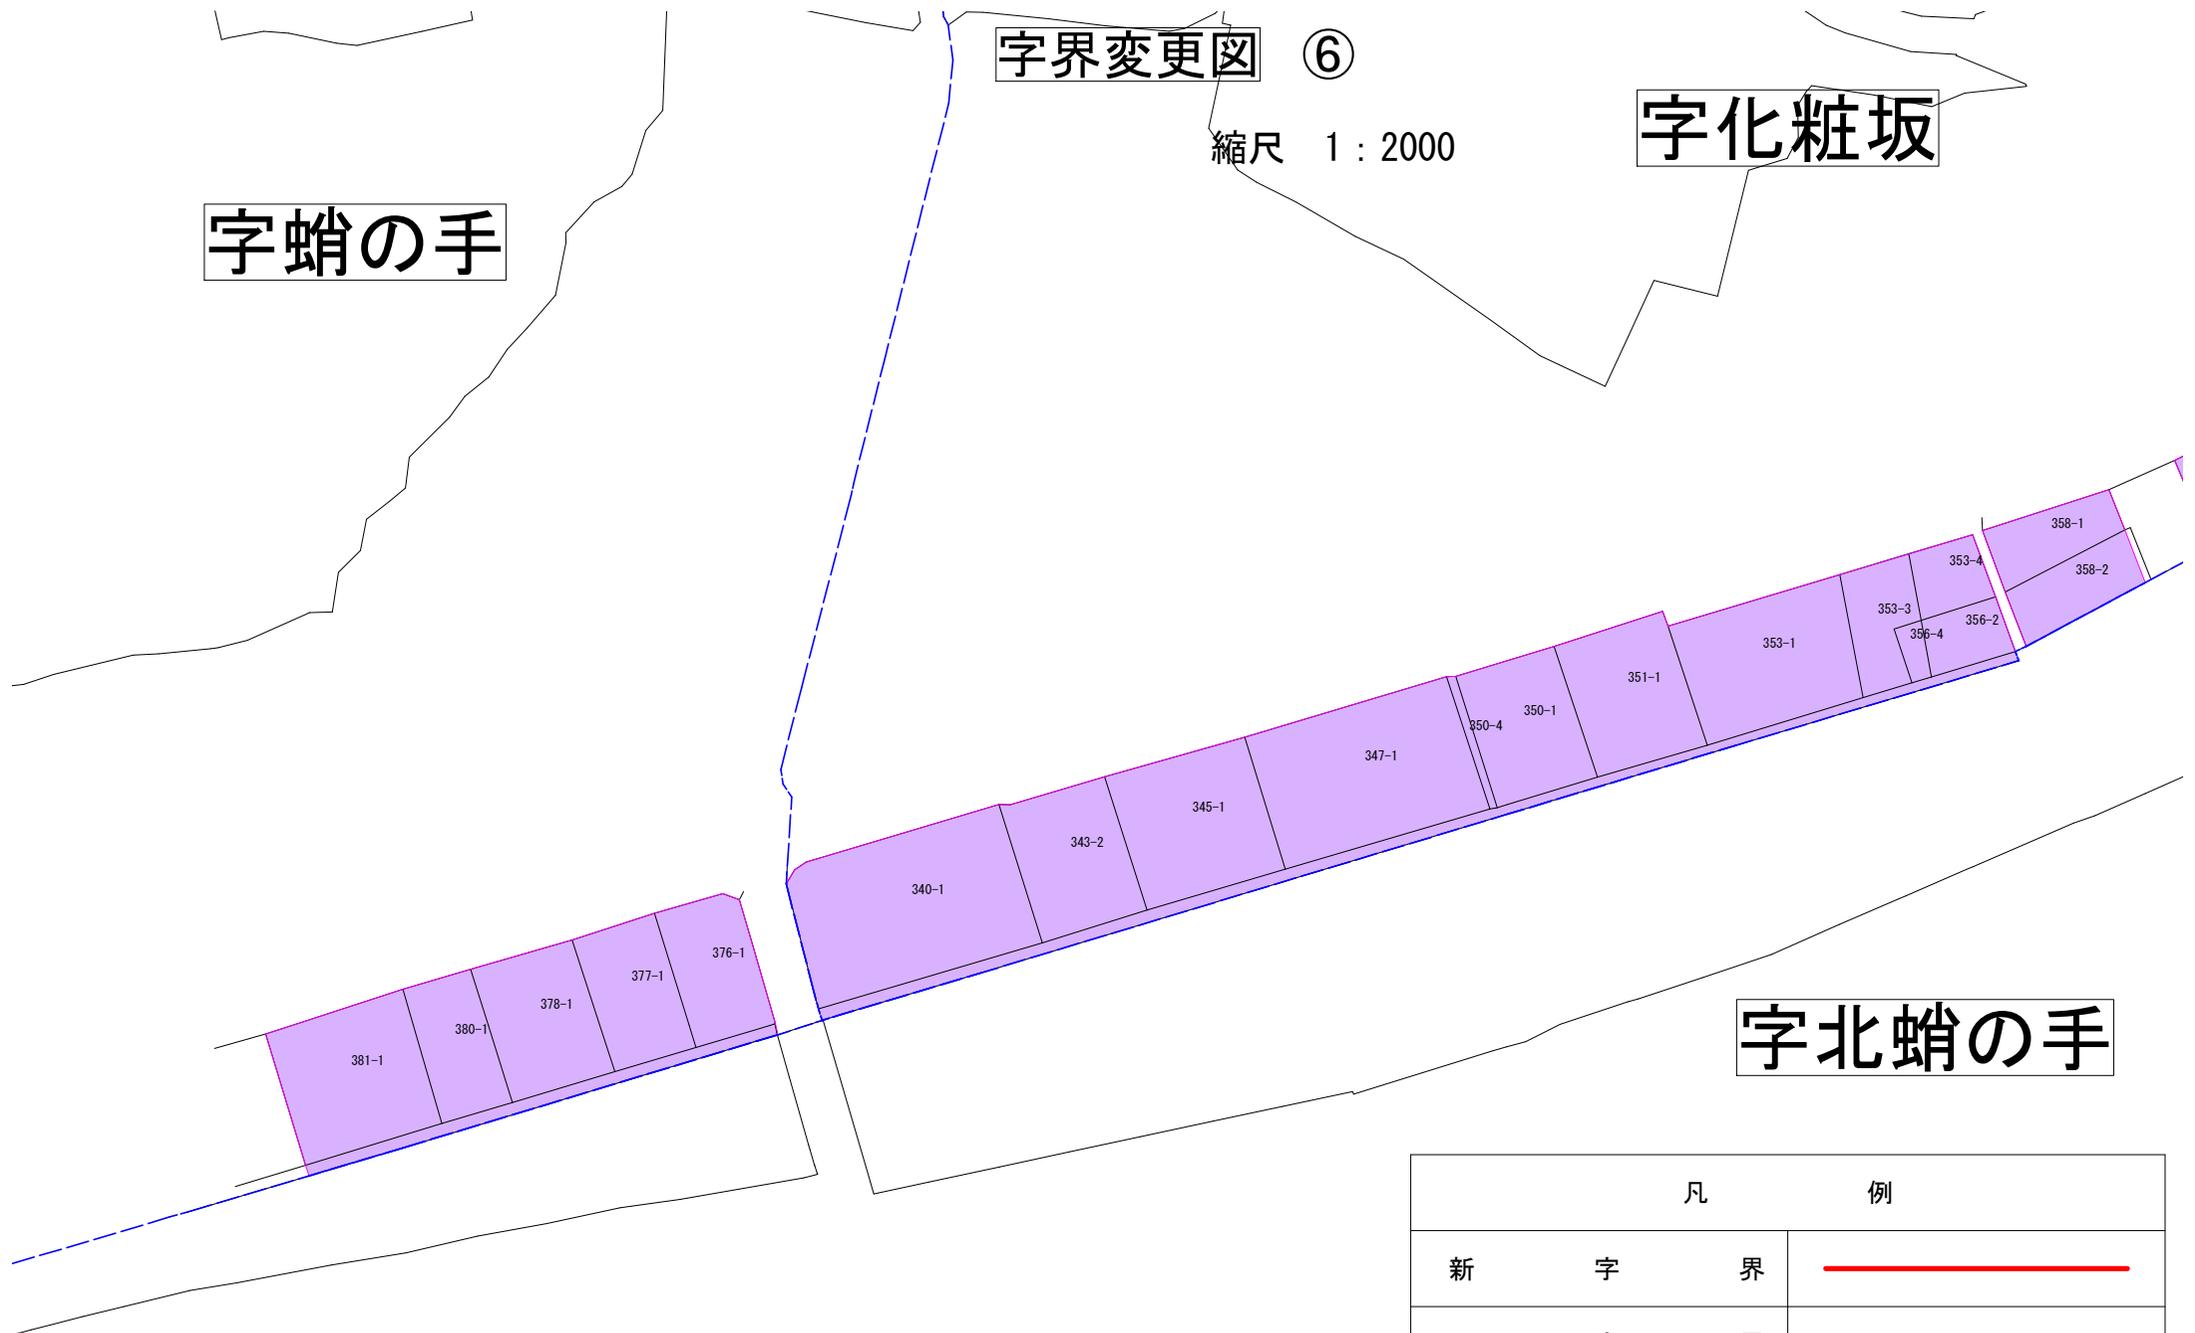

字北蛸の手


凡		例
新	字 界	
旧	字 界	
字北蛸の手に編入する土地		

字界変更図 ⑦

縮尺 1 : 2000

字化粧坂

字北蛸の手

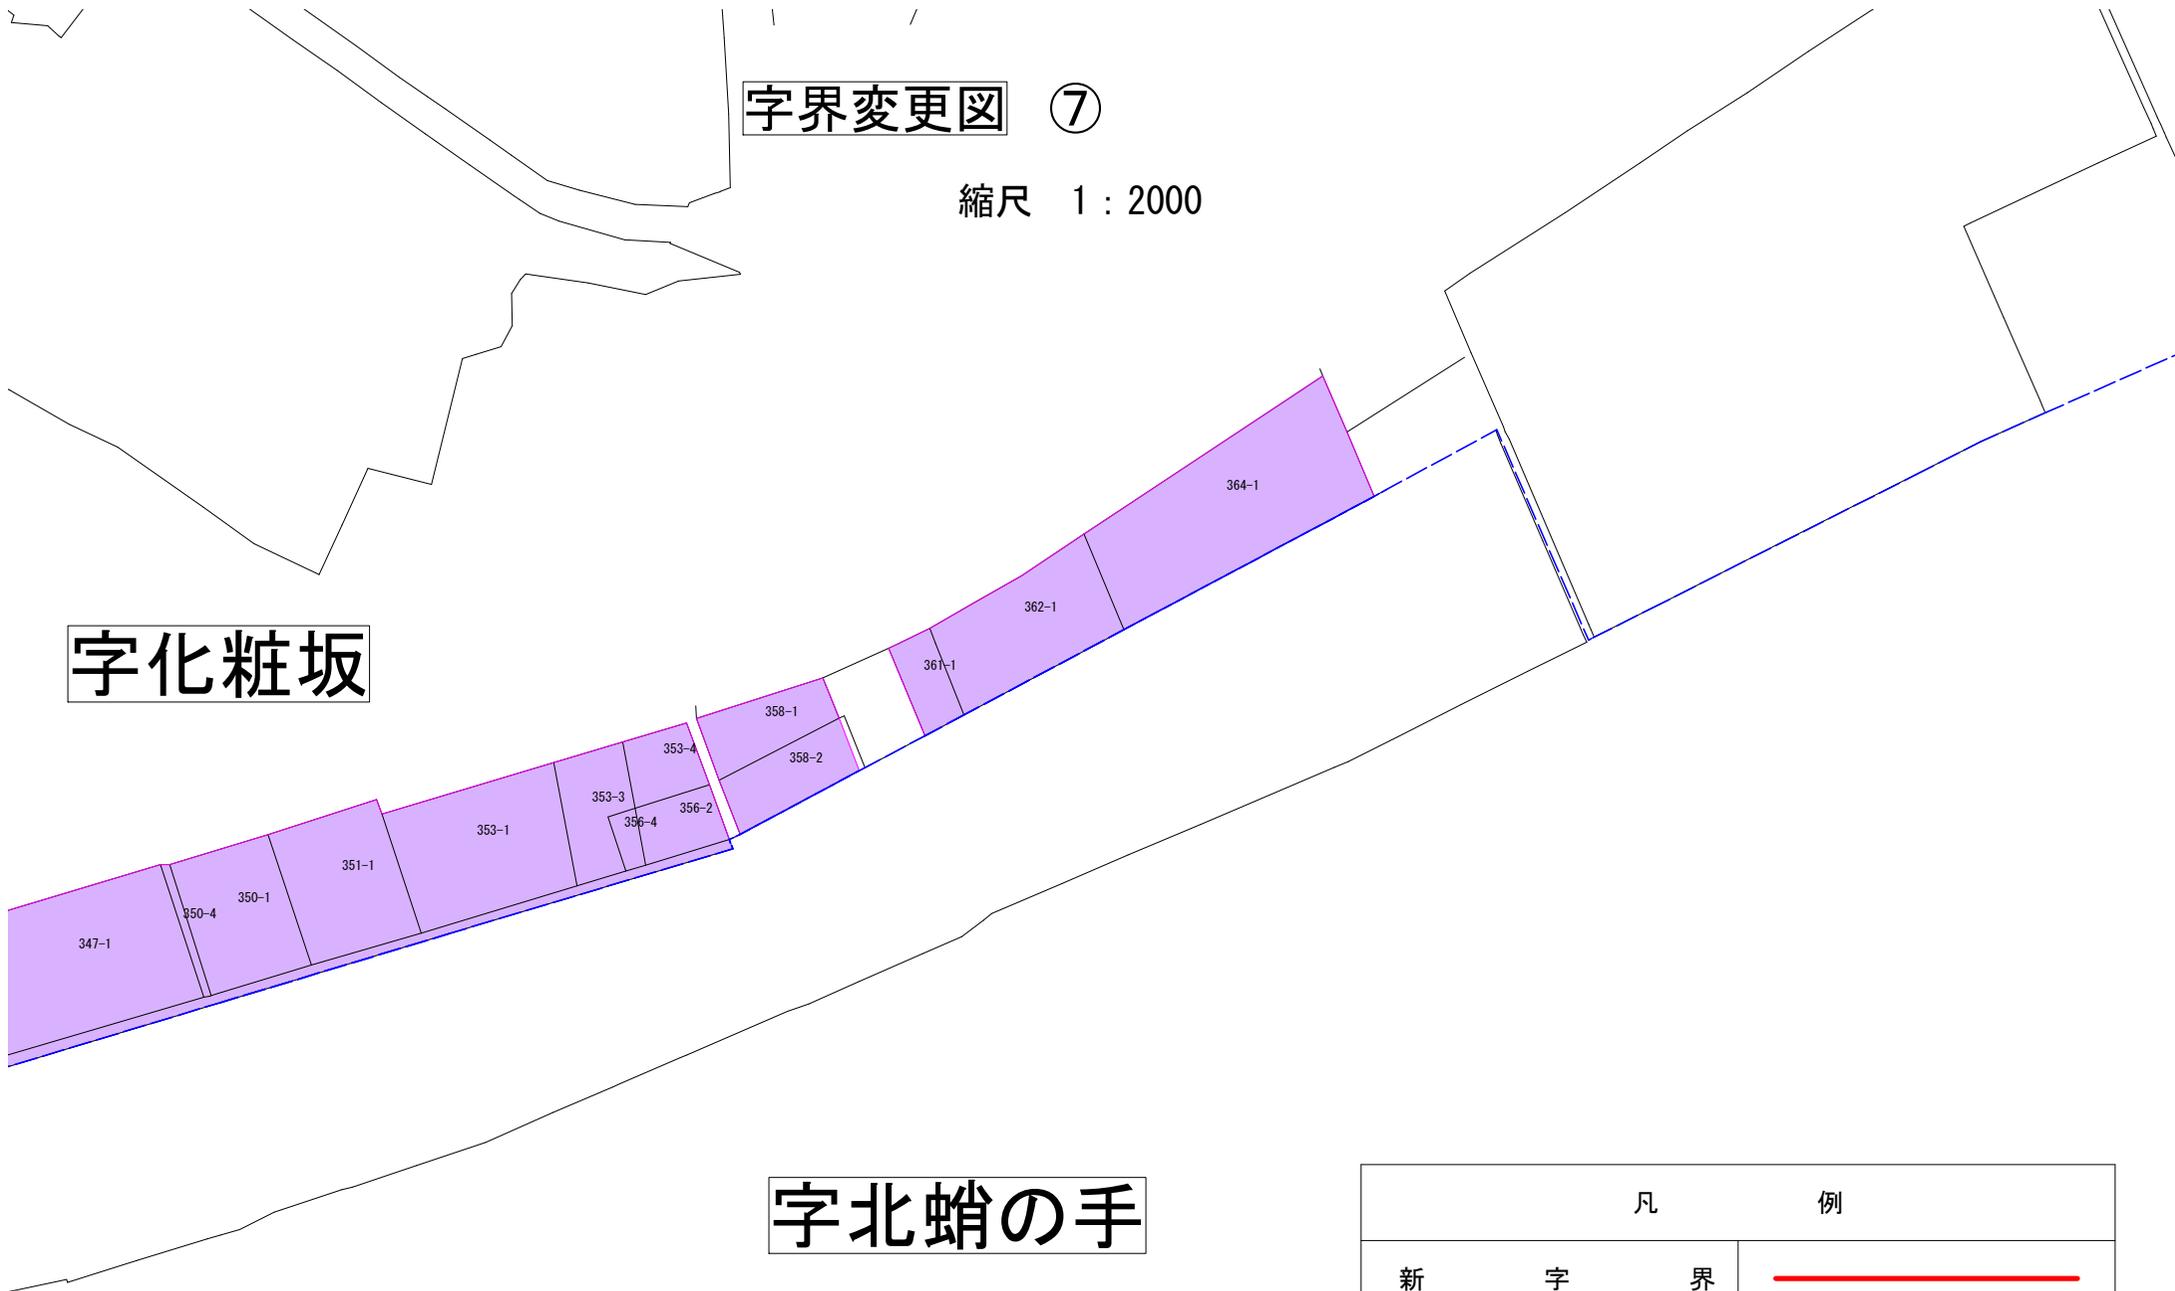

凡			例
新	字	界	
旧	字	界	
字北蛸の手に編入する土地			

字濁川


字界変更図 ⑧

縮尺 1 : 2000

拡大図1/1000

拡大図1/1000

字片子沢

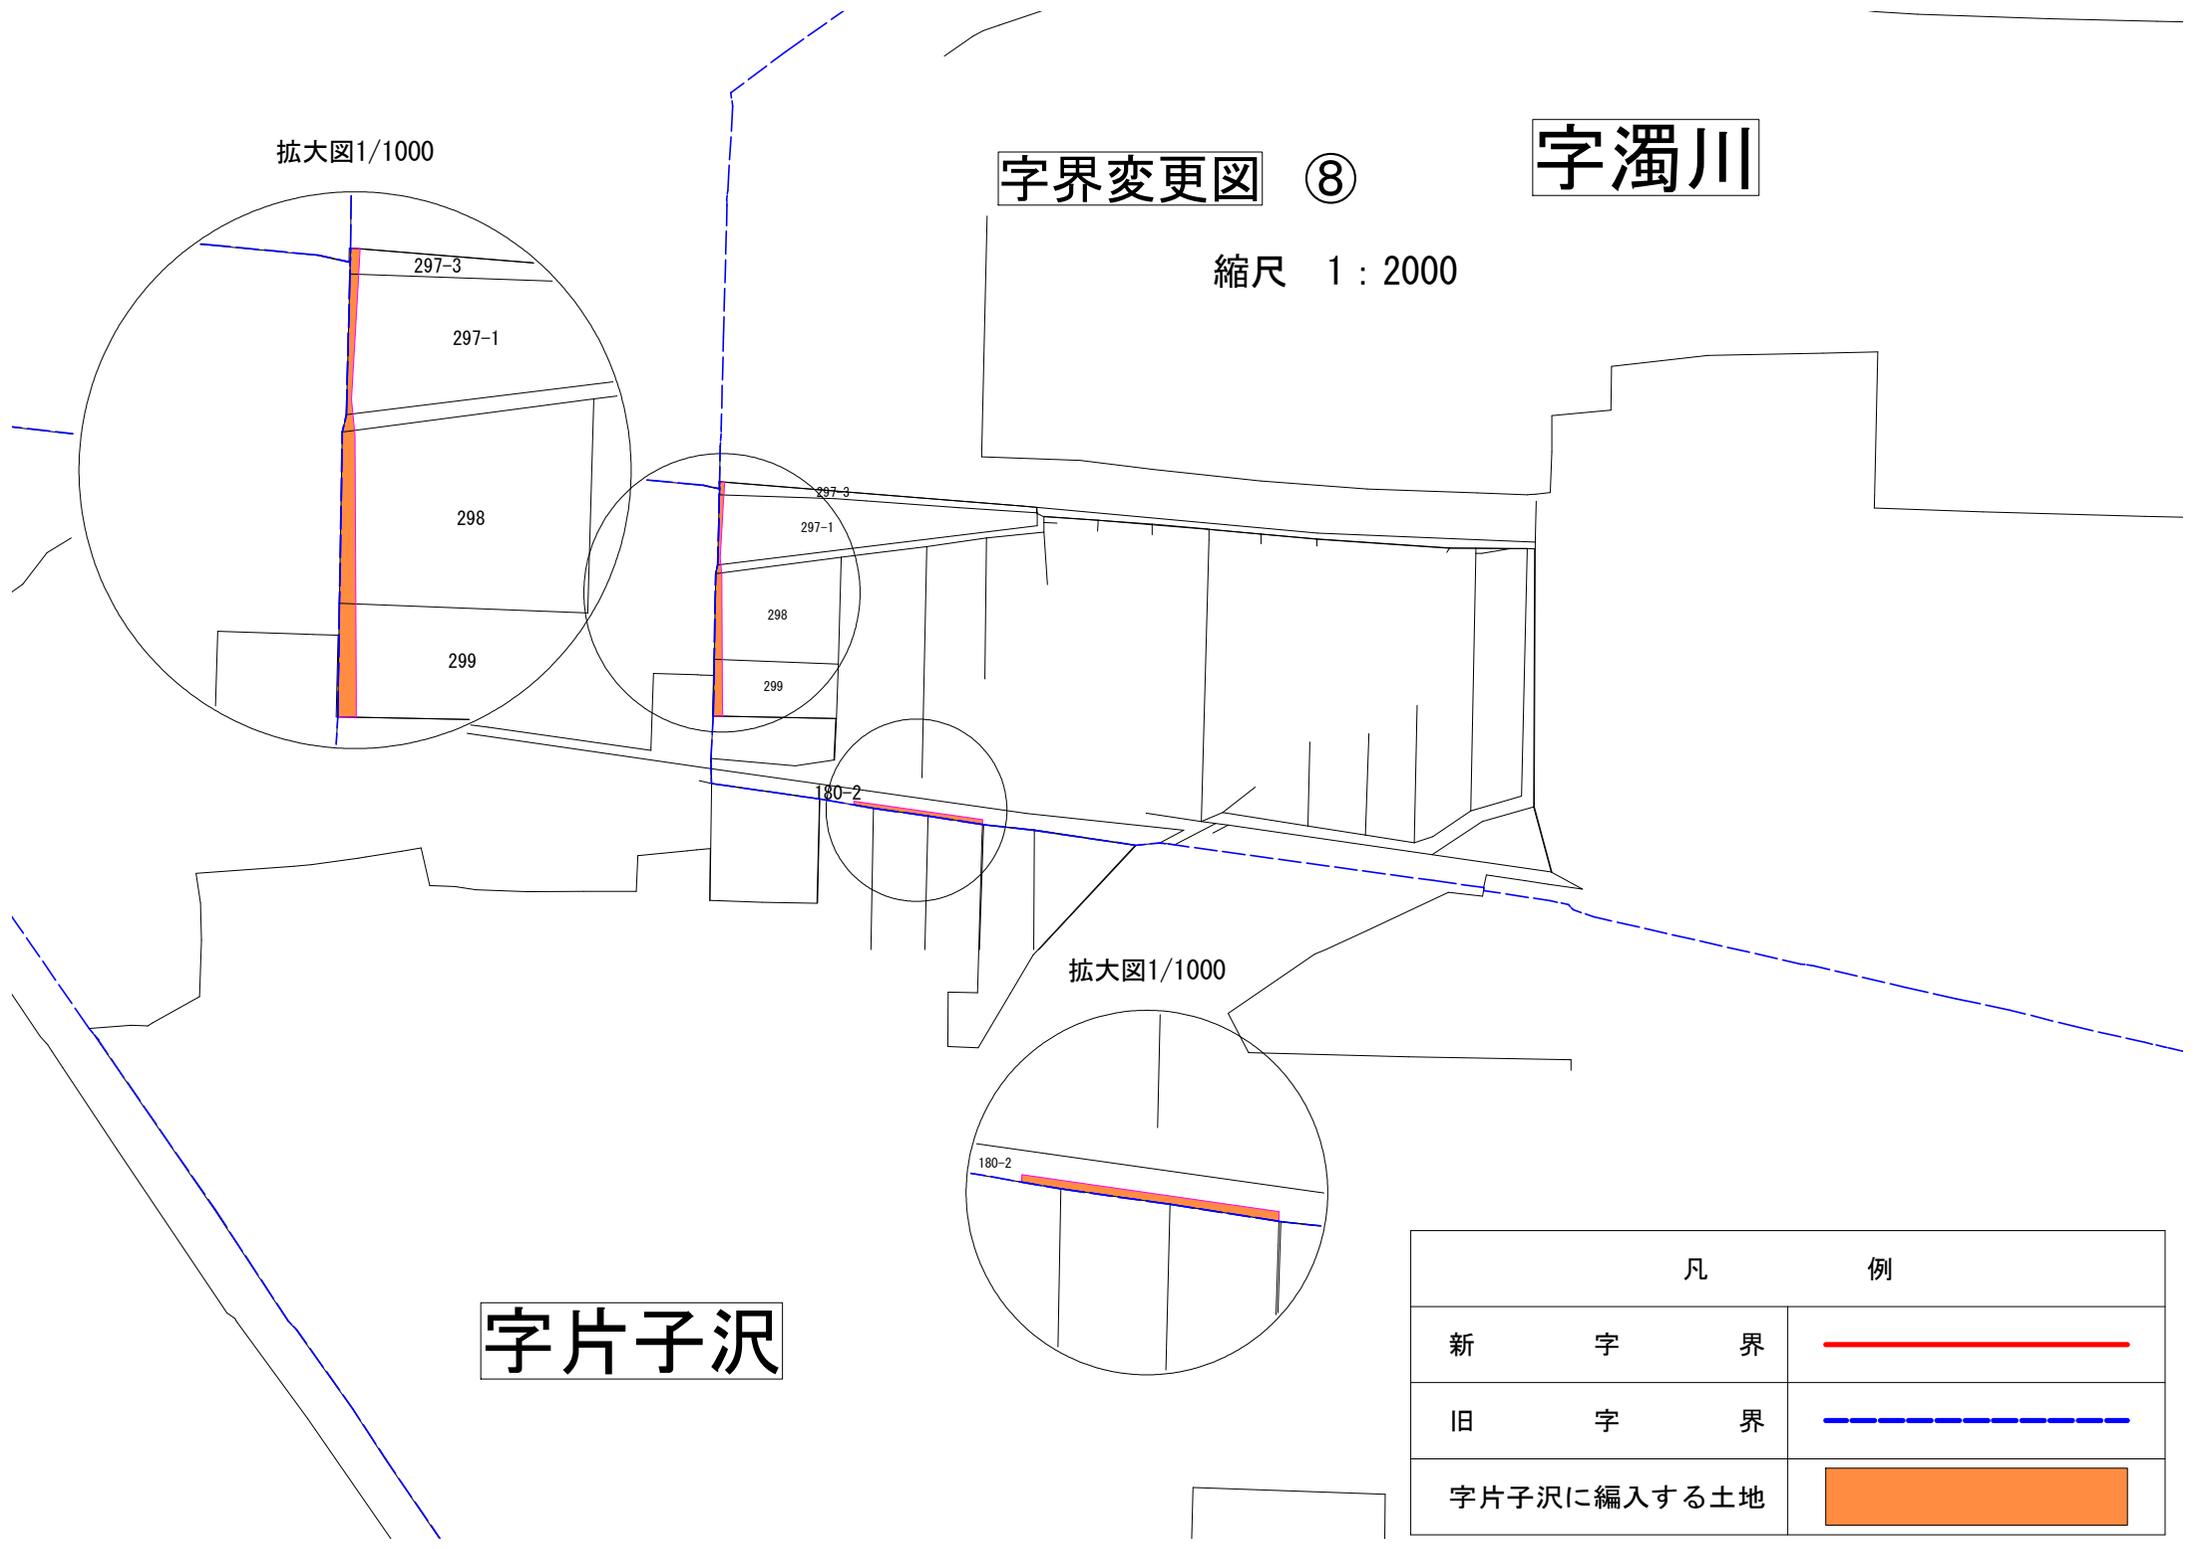

凡		例
新	字 界	
旧	字 界	
字片子沢に編入する土地		