


【参考資料】

令和5年第4回奥州市議会定例会

字区域変更関係図面

議案第13号 字の区域を変更することに関し議決を求めることについて

経営体育成基盤整備事業 真城北地区 位置図

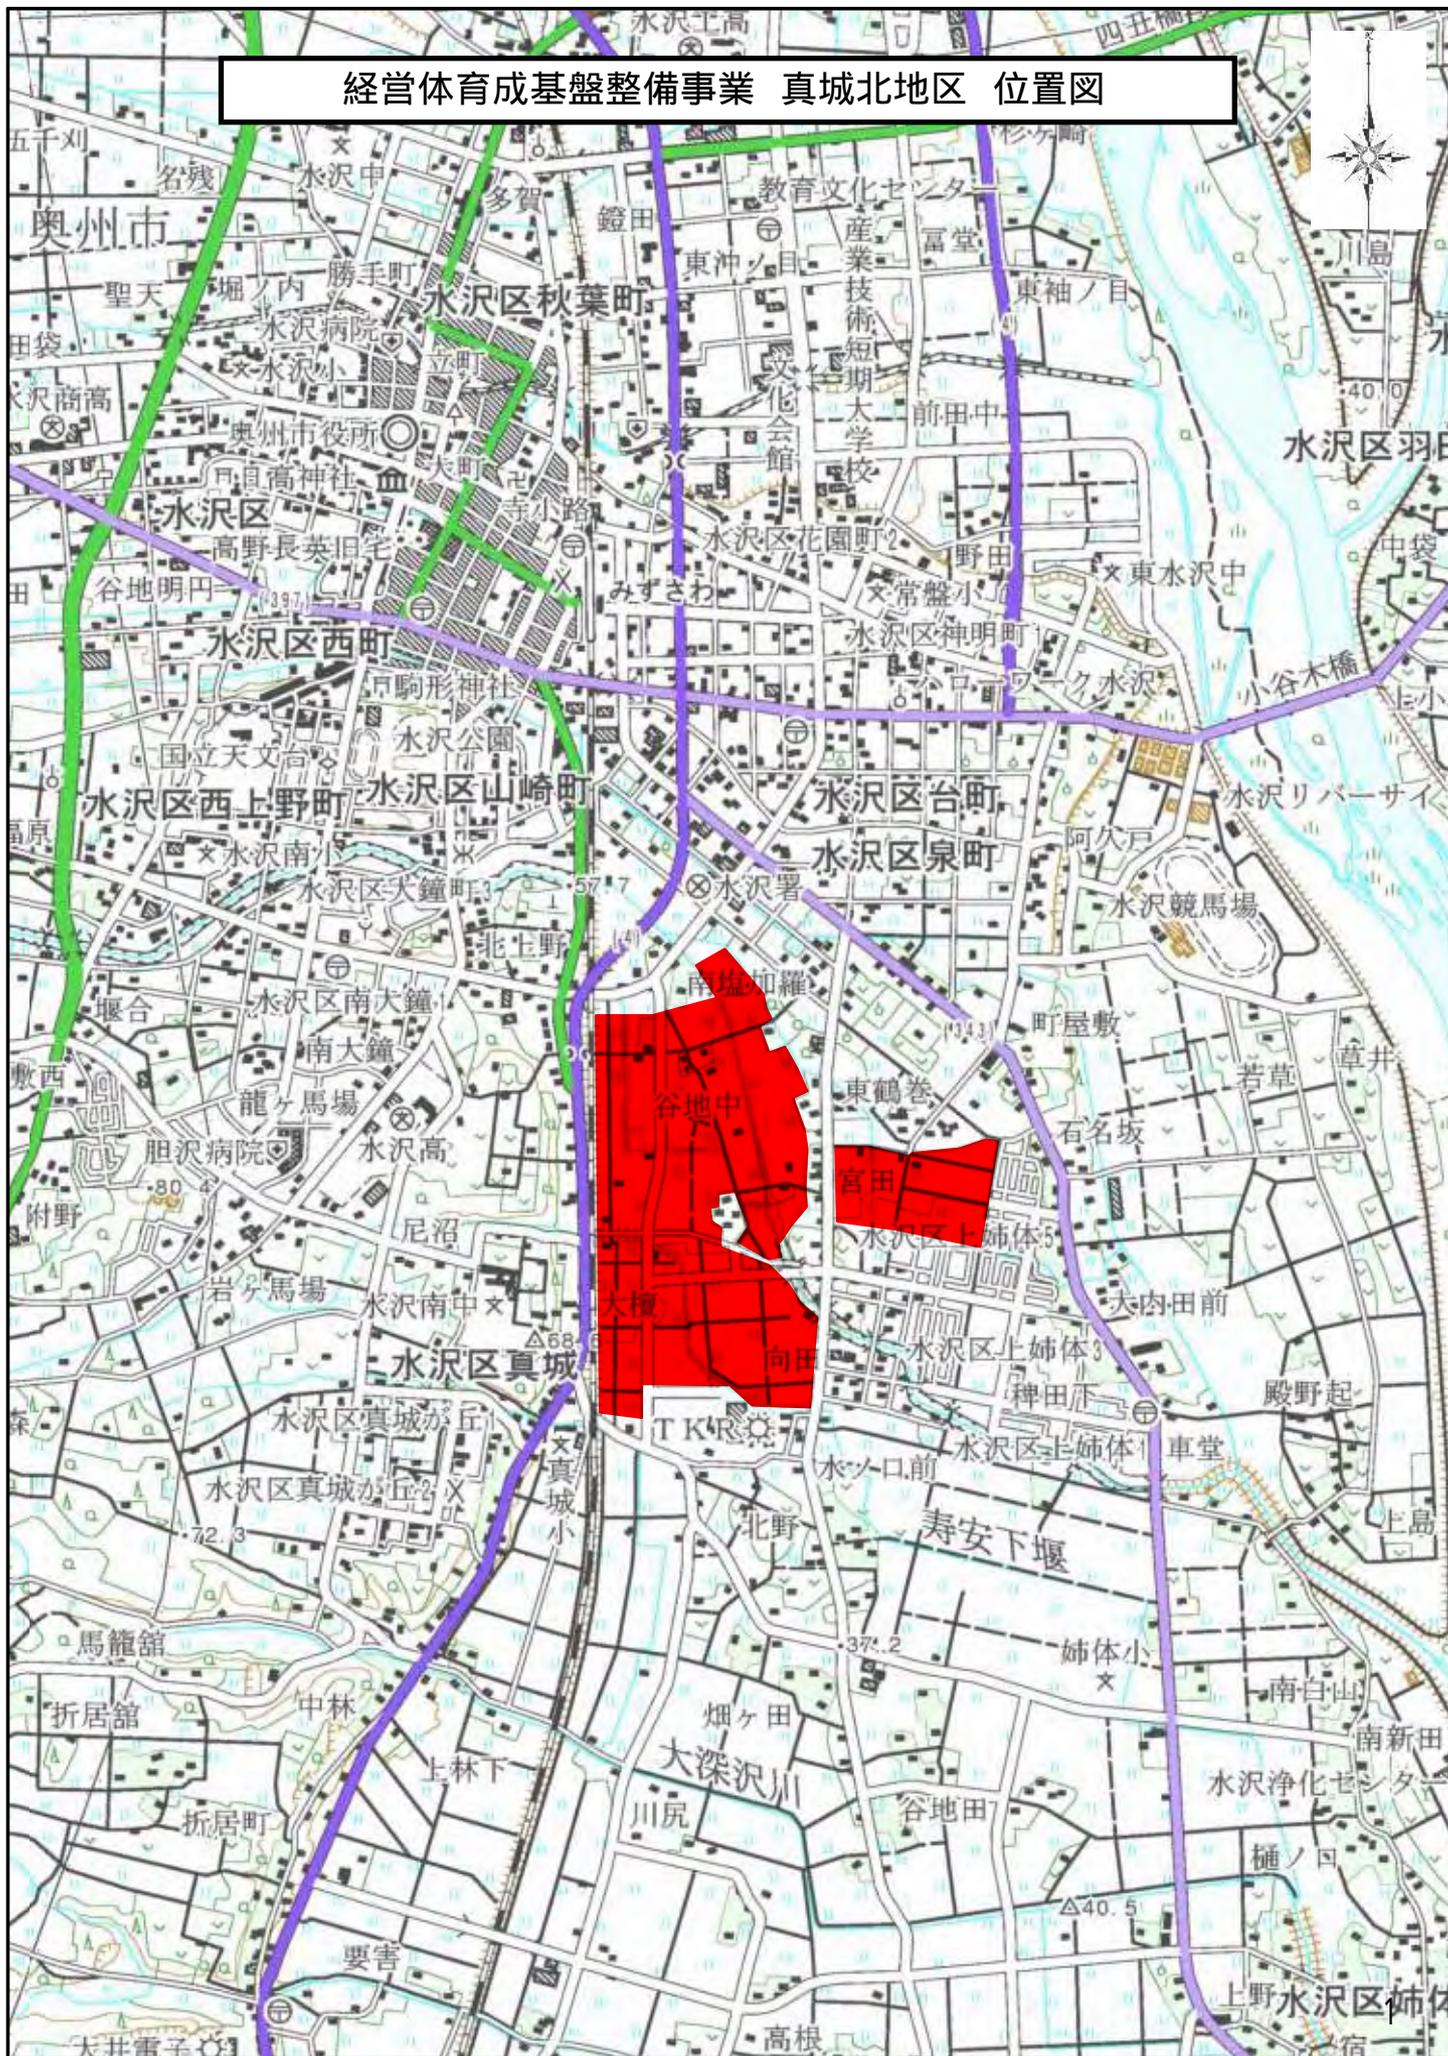

0 250 500 750 1000 m

1:25000

「この地図の作成に当たっては、国土地理院長の承認を得て、同院発行の2万5千分の1地形図を使用した。(承認番号 平28情使、第307-GISMAP37585号)」


県営経営体育成基盤整備事業 真城北地区 字界変更見取図



	凡	例
新	字	界
旧	字	界
	字杉ノ下に編入する土地	
	字田中前に編入する土地	
	字迎畑に編入する土地	
	字幅下に編入する土地	
	字谷地堰に編入する土地	
	字宮田に編入する土地	
	字北下田に編入する土地	
	字野地田に編入する土地	

# 字界変更図

字志田見沢

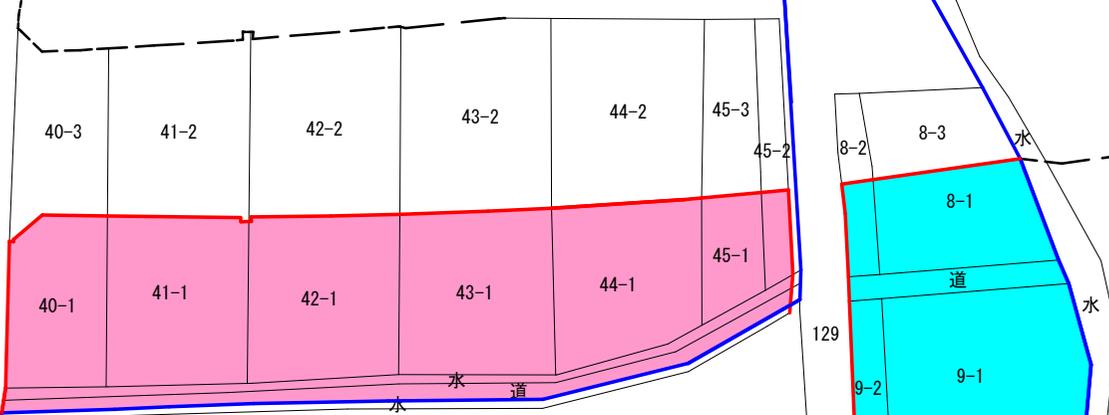

①

字杉ノ下

②

字田中前

凡		例
新	字界	
旧	字界	
字杉ノ下に編入する土地		
字田中前に編入する土地		

# 字谷地堰

# 字界変更図



③

凡		例
新	字界	
旧	字界	
字田中前に編入する土地		


# 字界変更図

字迎畑


④

字要害前

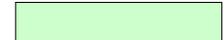

凡		例
新	字界	
旧	字界	
字迎畑に編入する土地		

# 字界変更図

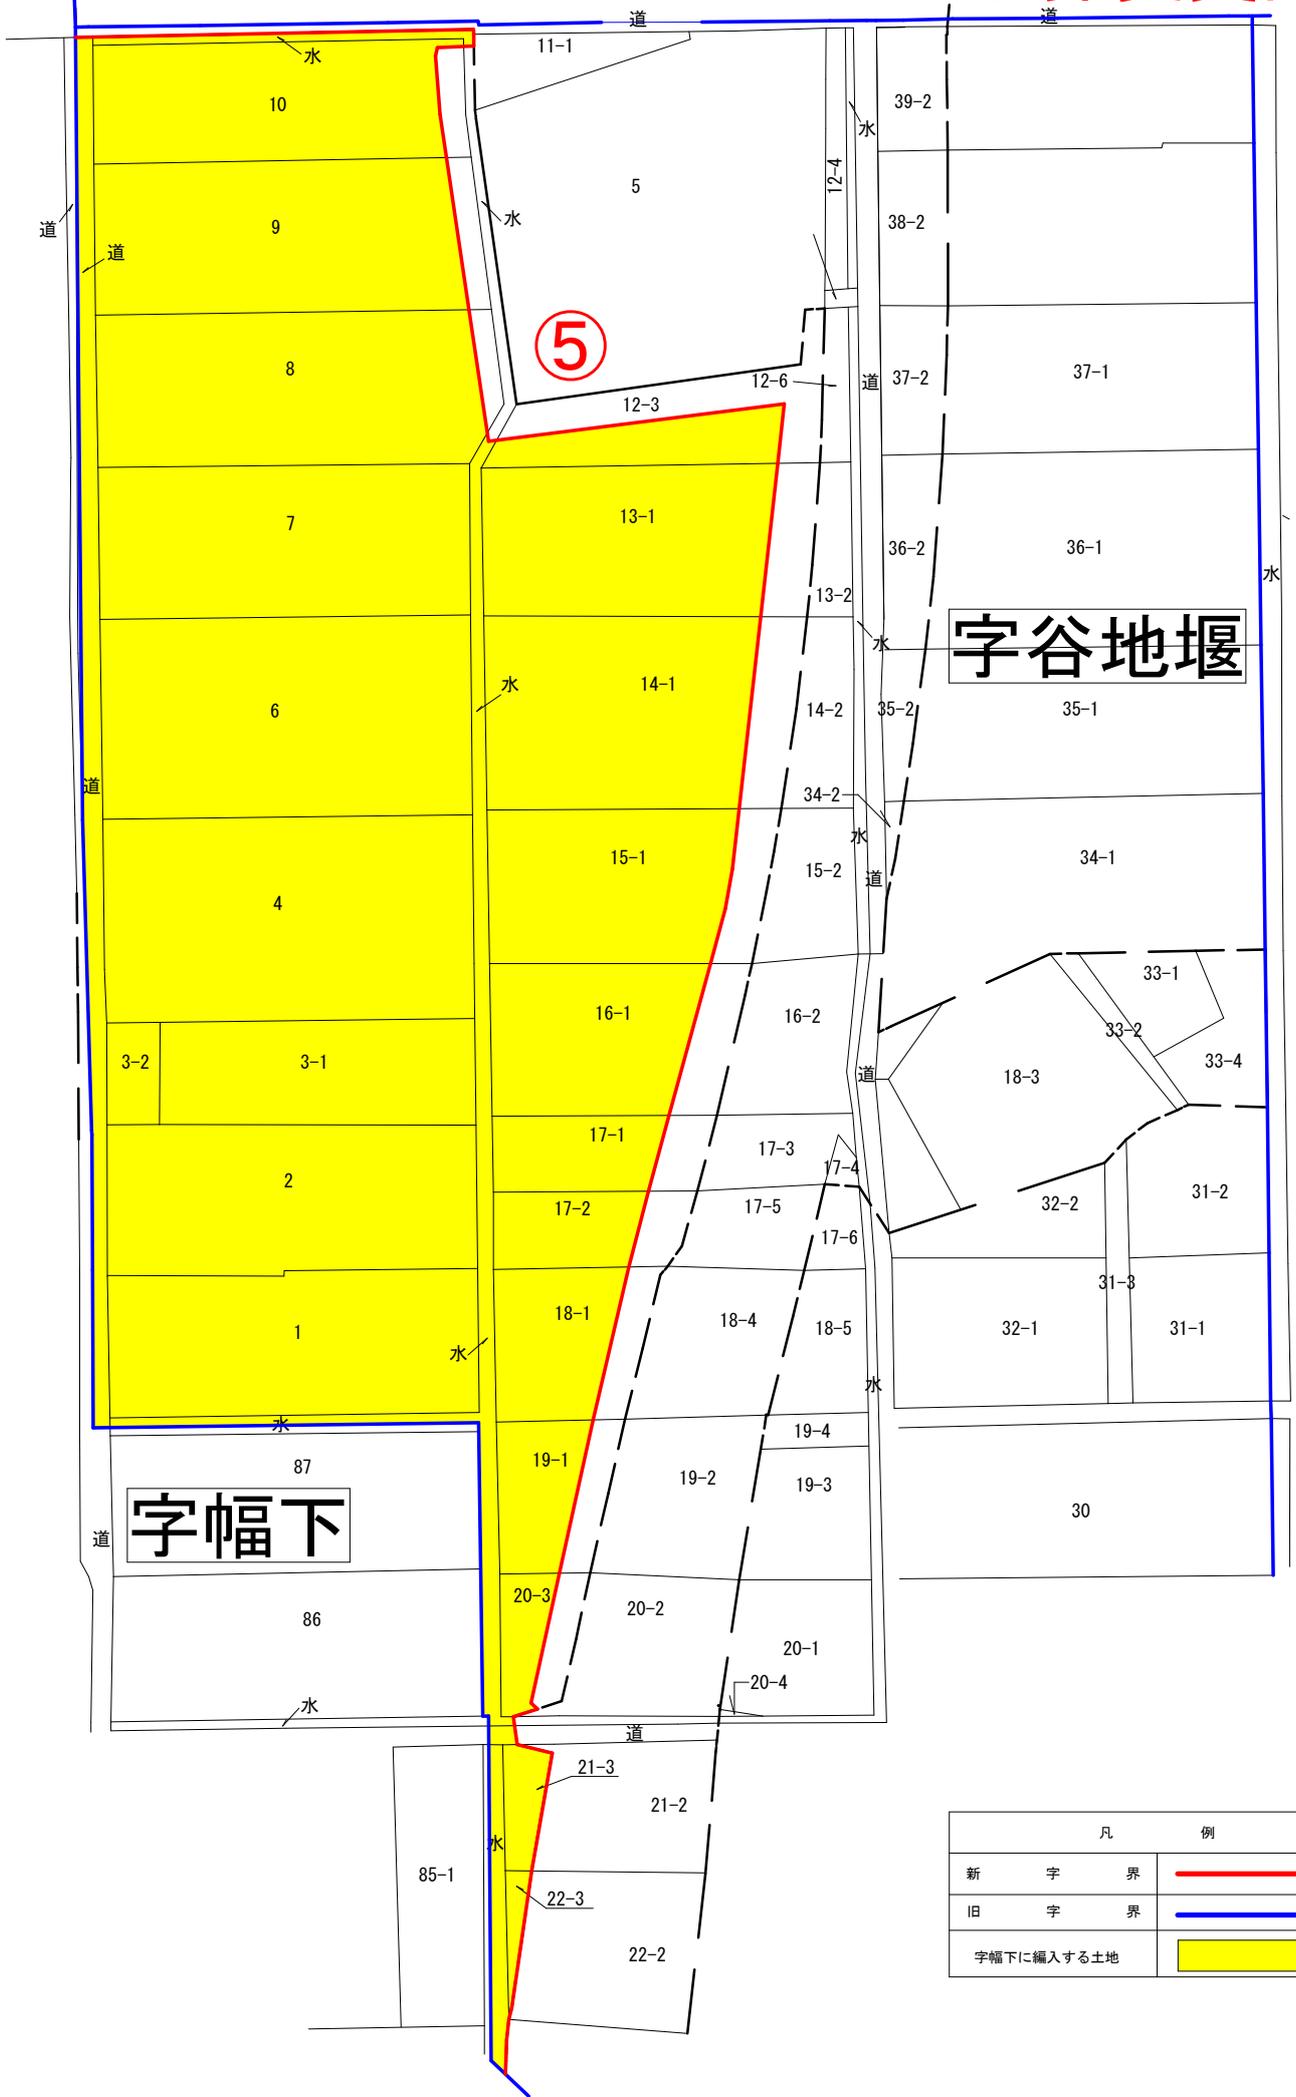


凡 例	
新 字 界	<span style="color: red;">——</span>
旧 字 界	<span style="color: blue;">——</span>
字幅下に編入する土地	<span style="background-color: yellow;">    </span>

# 字界変更図


⑥

114

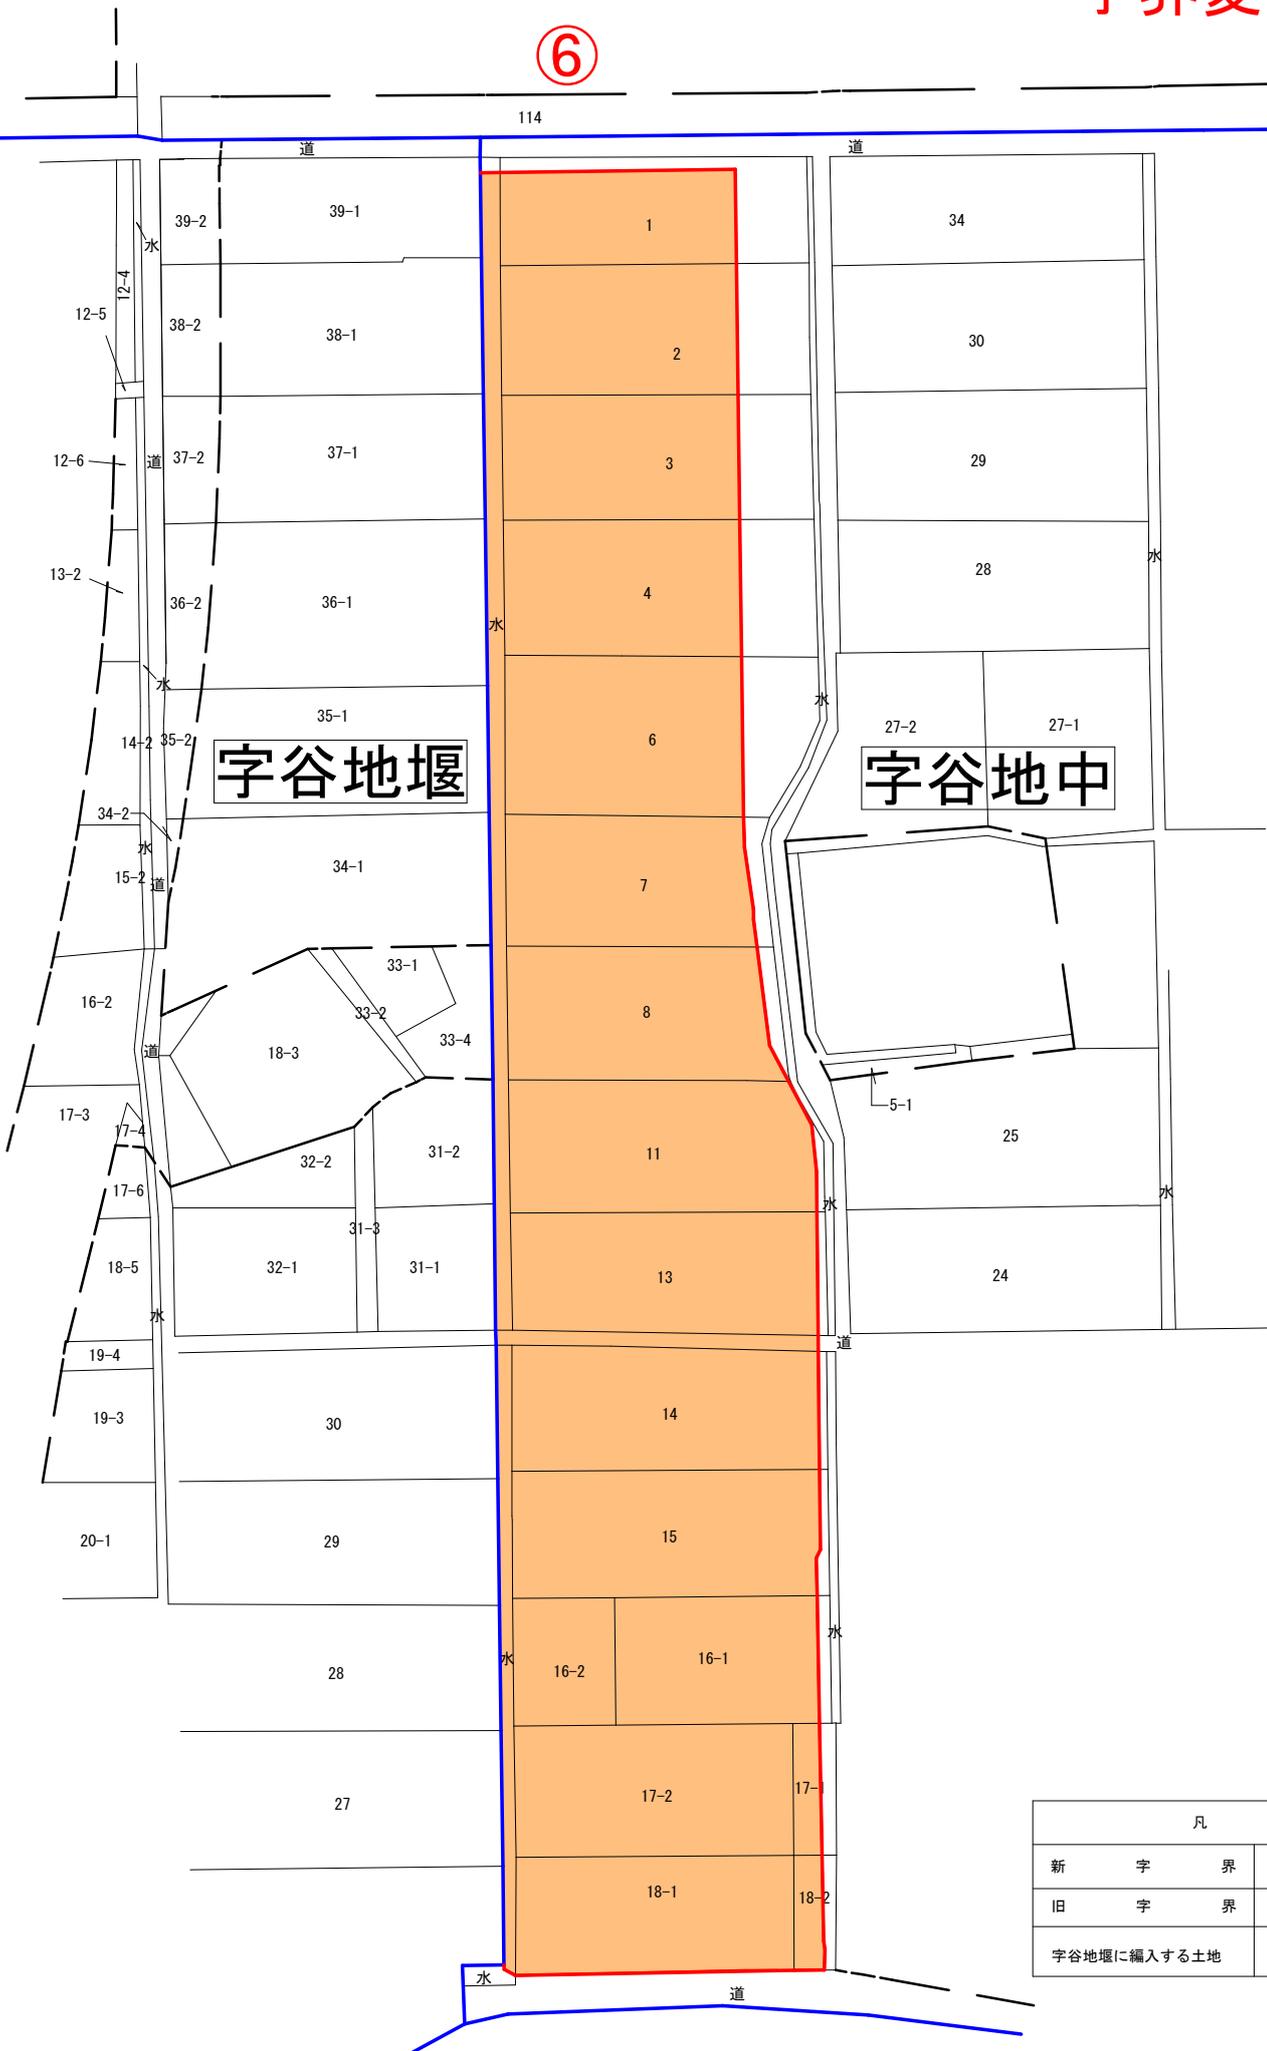


凡 例	
新 字 界	
旧 字 界	
字谷地堰に編入する土地	

# 字界変更図

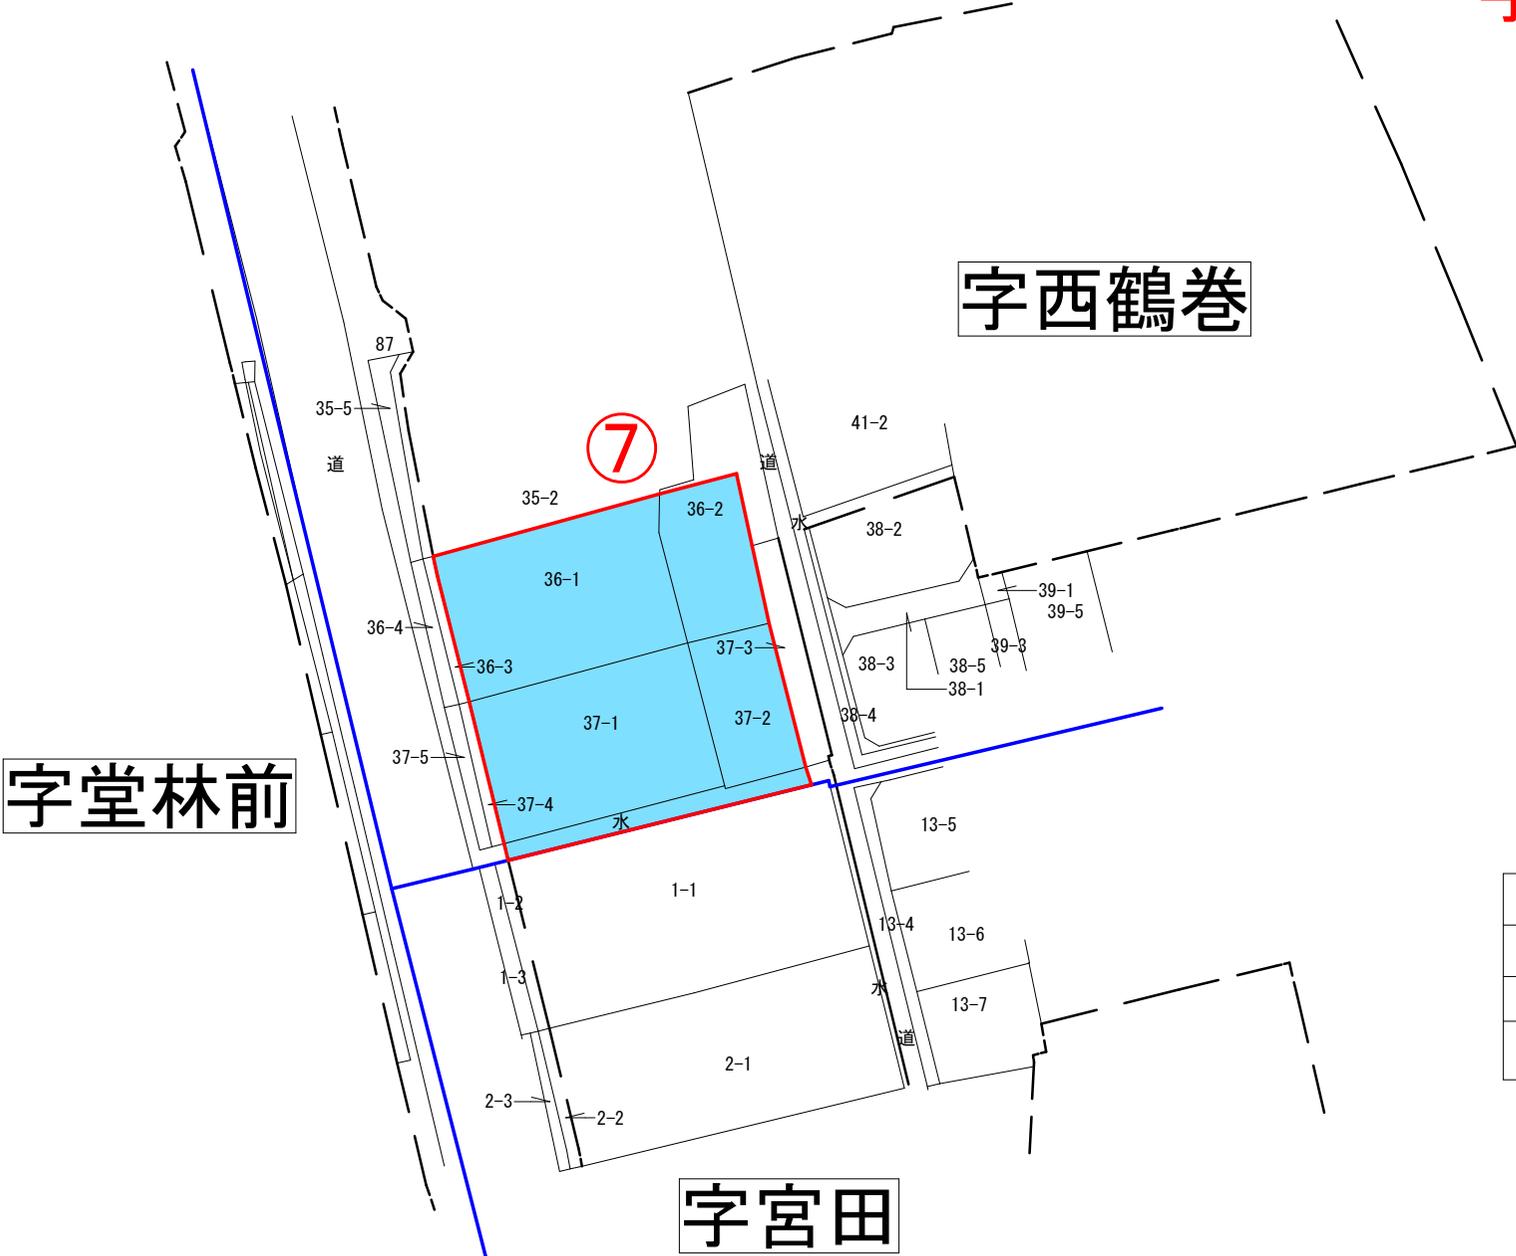

凡	例
新 字 界	
旧 字 界	
字宮田に編入する土地	

# 字界変更図

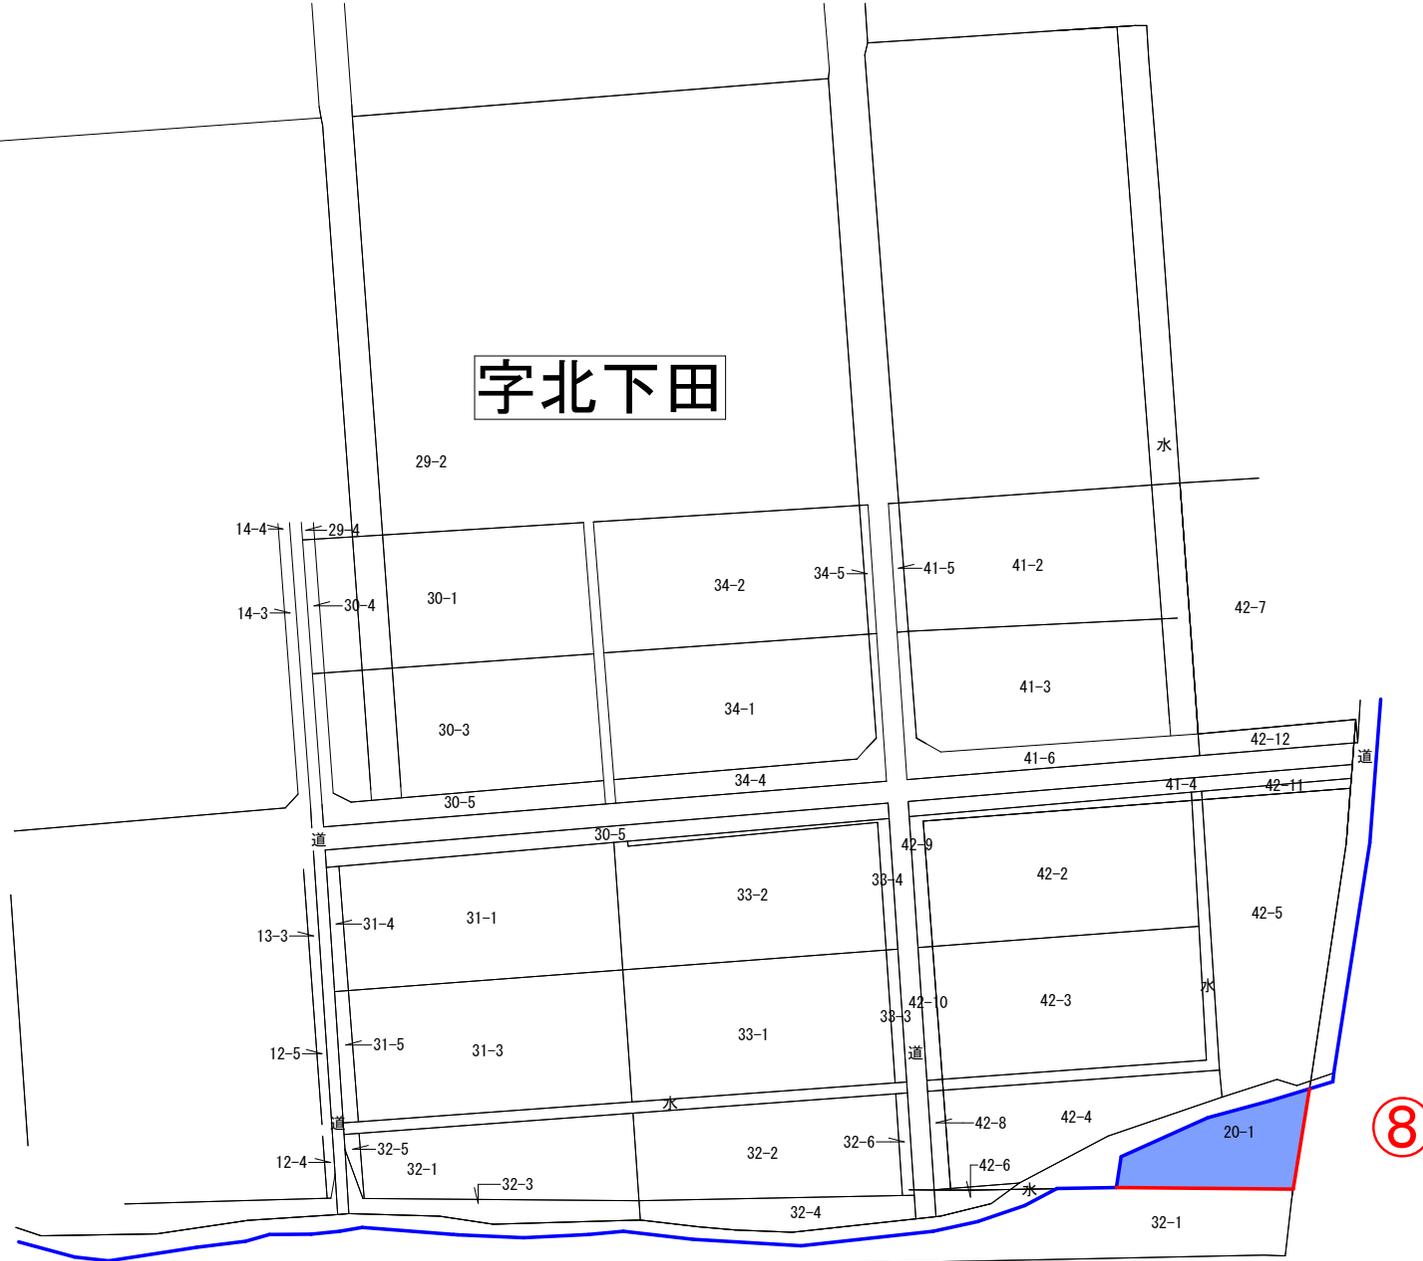


字北下田

字向田

8

凡	例
新 字 界	
旧 字 界	
字北下田に編入する土地	

# 字界変更図

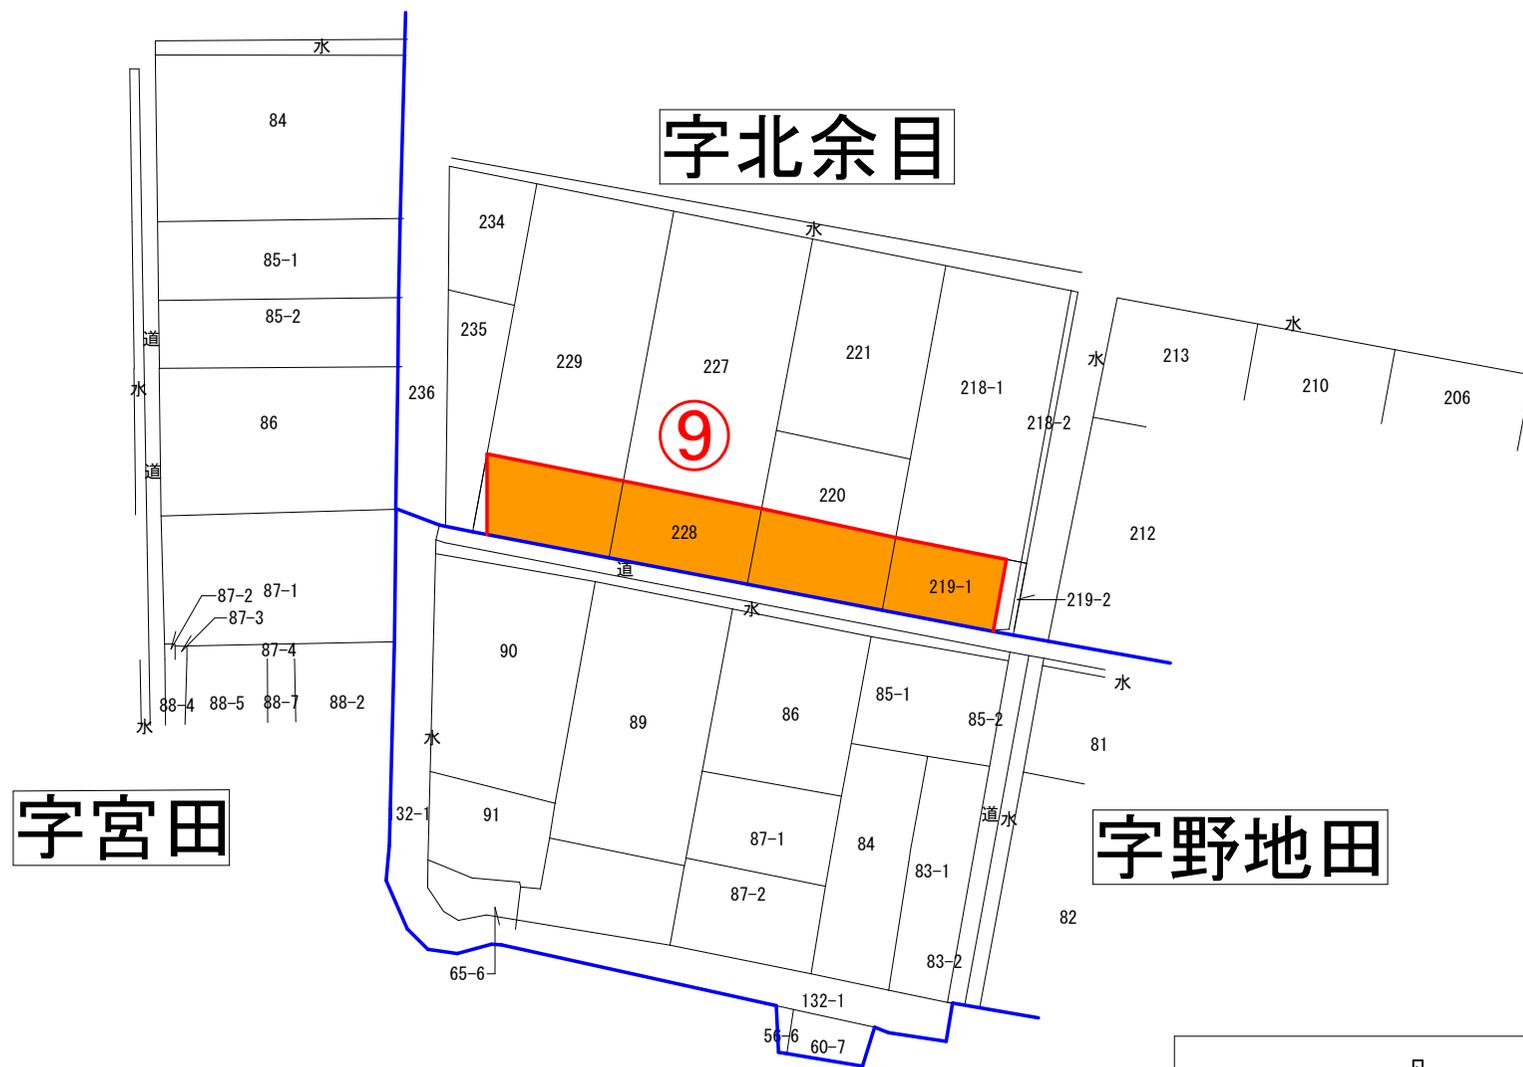

凡		例
新	字界	
旧	字界	
字野地田に編入する土地		