


【参考資料】

令和7年第3回奥州市議会定例会

字区域変更関係図面

議案第9号 字の区域を変更することに関し議決を求めることについて


経営体育成基盤整備事業 梁川西部地区 位置図

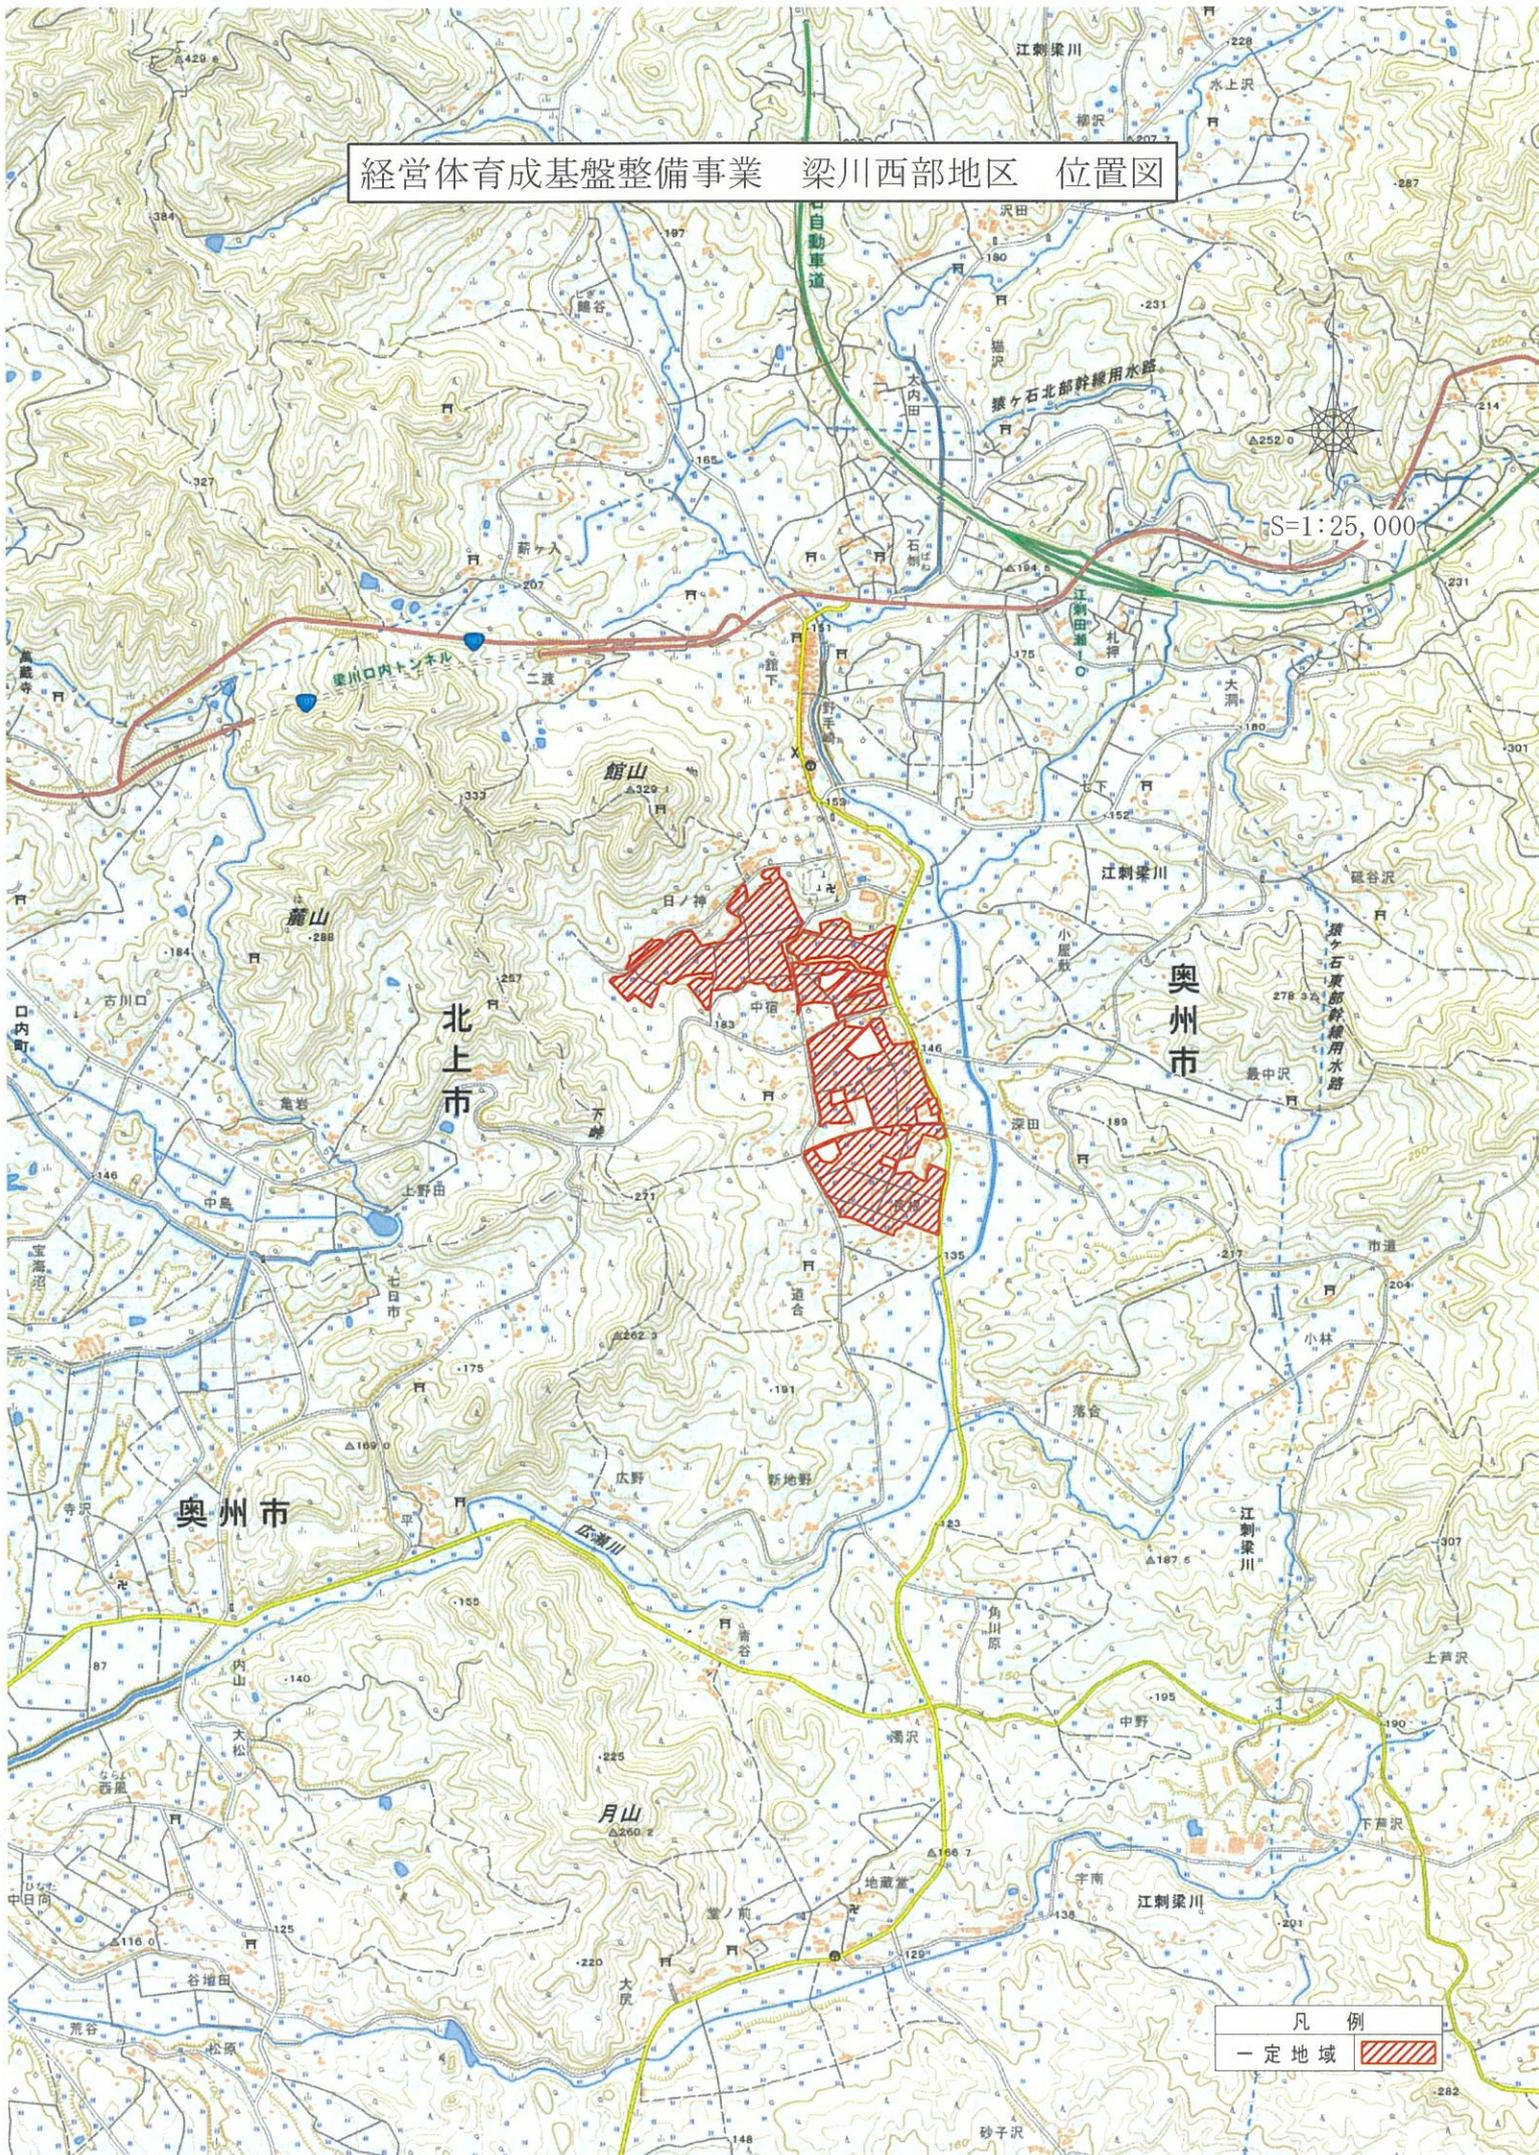

凡例
一定地域 

経営体育成基盤整備事業 梁川西部地区 字区域変更全体図 (1/2)

奥州市江刺梁川

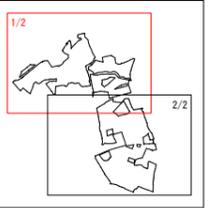

字区域変更明細図その②

字区域変更明細図その①

字日ノ神

字日ノ神

字中宿

字中宿

字中宿

字道合

地区外

地区外

地区外


2/2

| 凡例 | |
|--------------------------|--|
| 従前図 | |
| 変更前字界 | |
| 変更後字界 | |
| 江刺梁川字中宿から 字日ノ神に編入する区域 | |
| 江刺梁川字日ノ神から 字中宿に編入する区域 | |


経営体育成基盤整備事業 梁川西部地区 字区域変更全体図 (2/2)

奥州市江刺梁川

字区域変更明細図その④



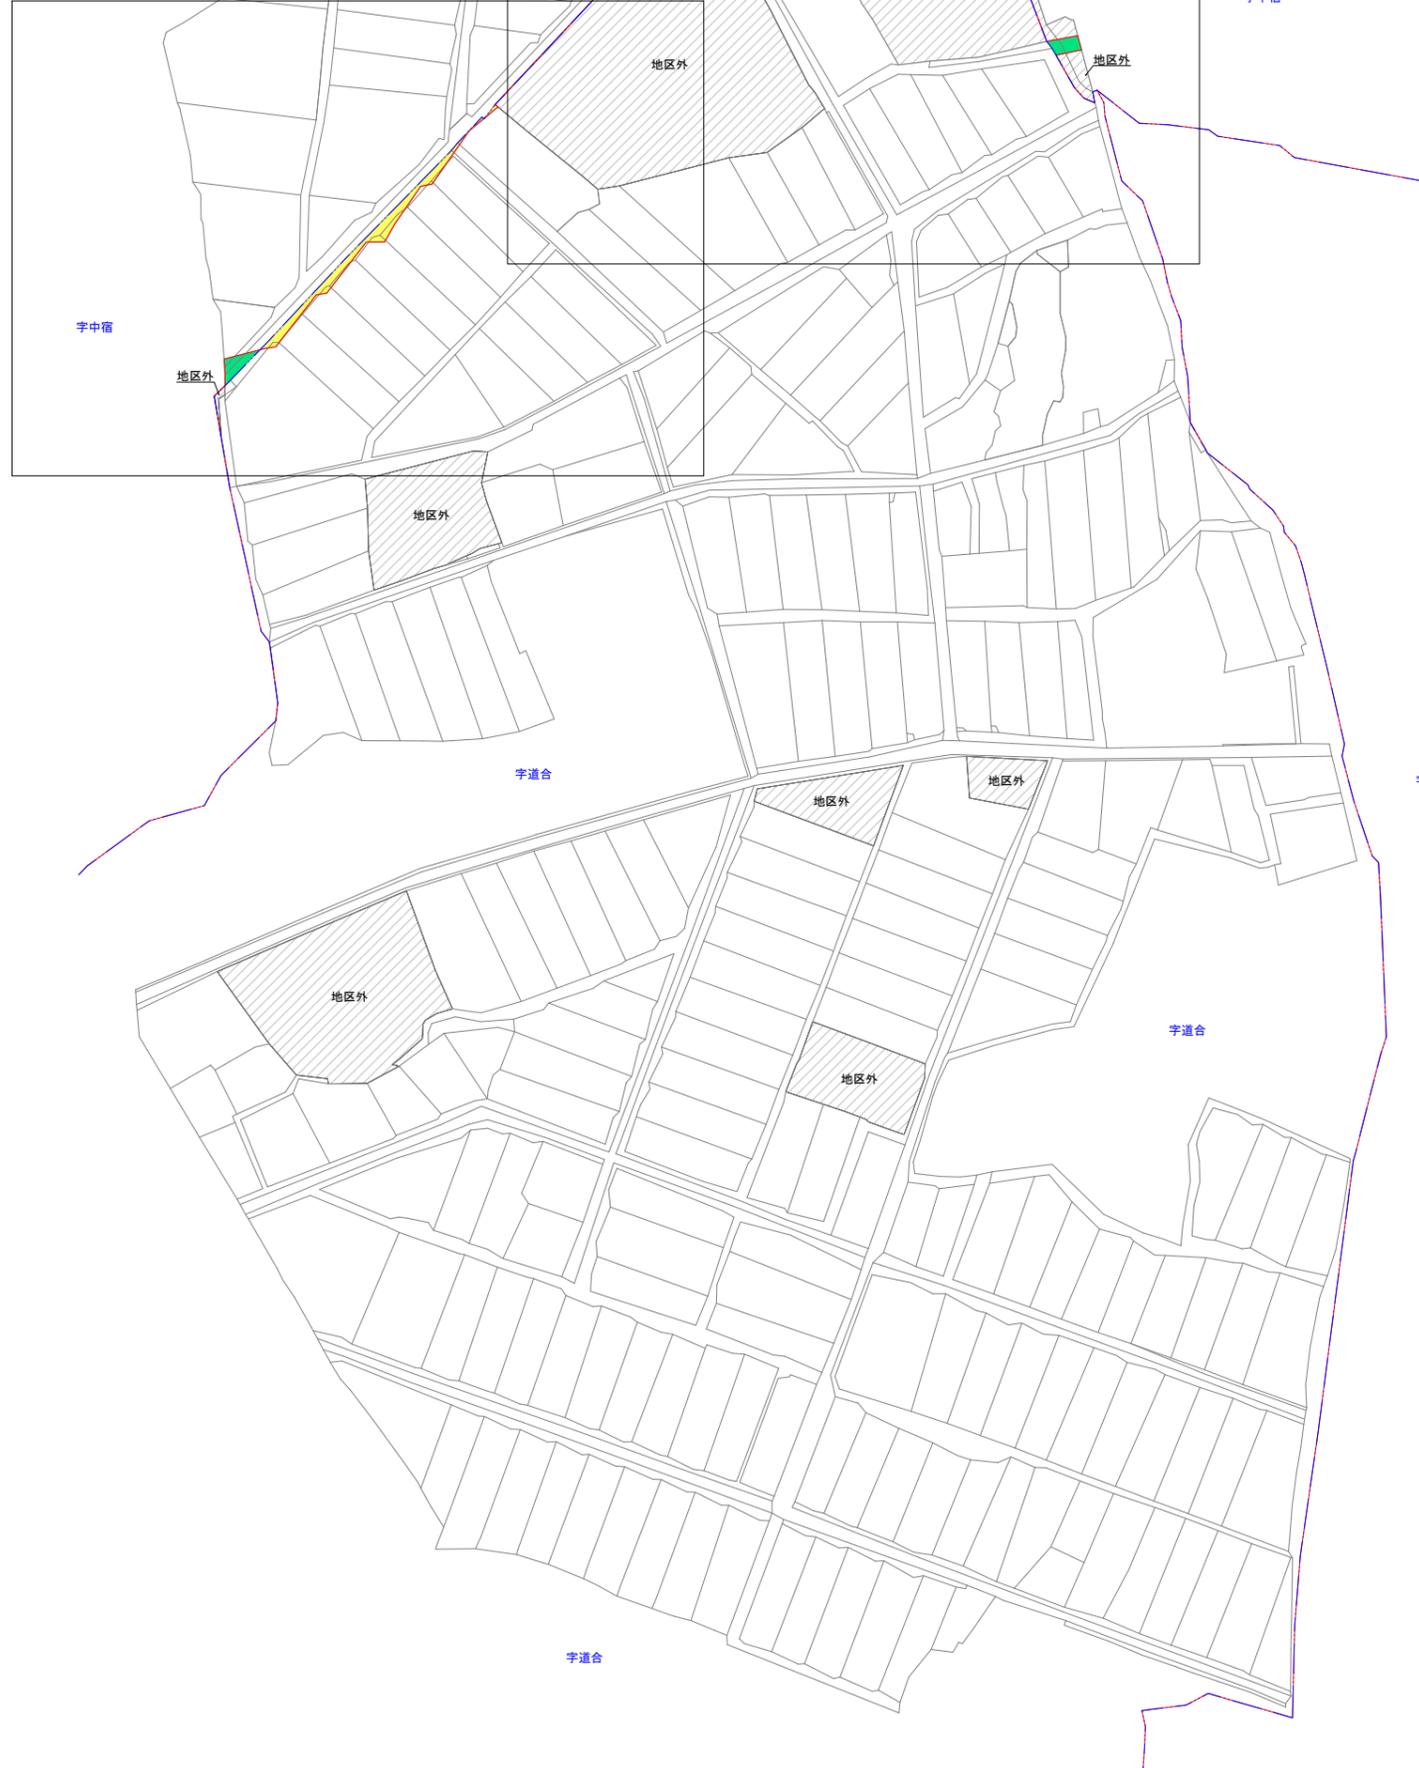


字区域変更明細図その③

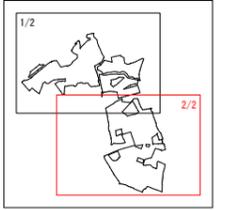


| 凡例 | |
|---------------------|--|
| 従前図 | |
| 変更前字界 | |
| 変更後字界 | |
| 江刺梁川宇道合から宇中宿に編入する区域 | |
| 江刺梁川宇中宿から宇道合に編入する区域 | |

字区域変更明細図その① S=1:1,500

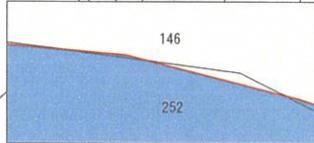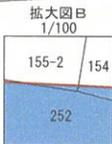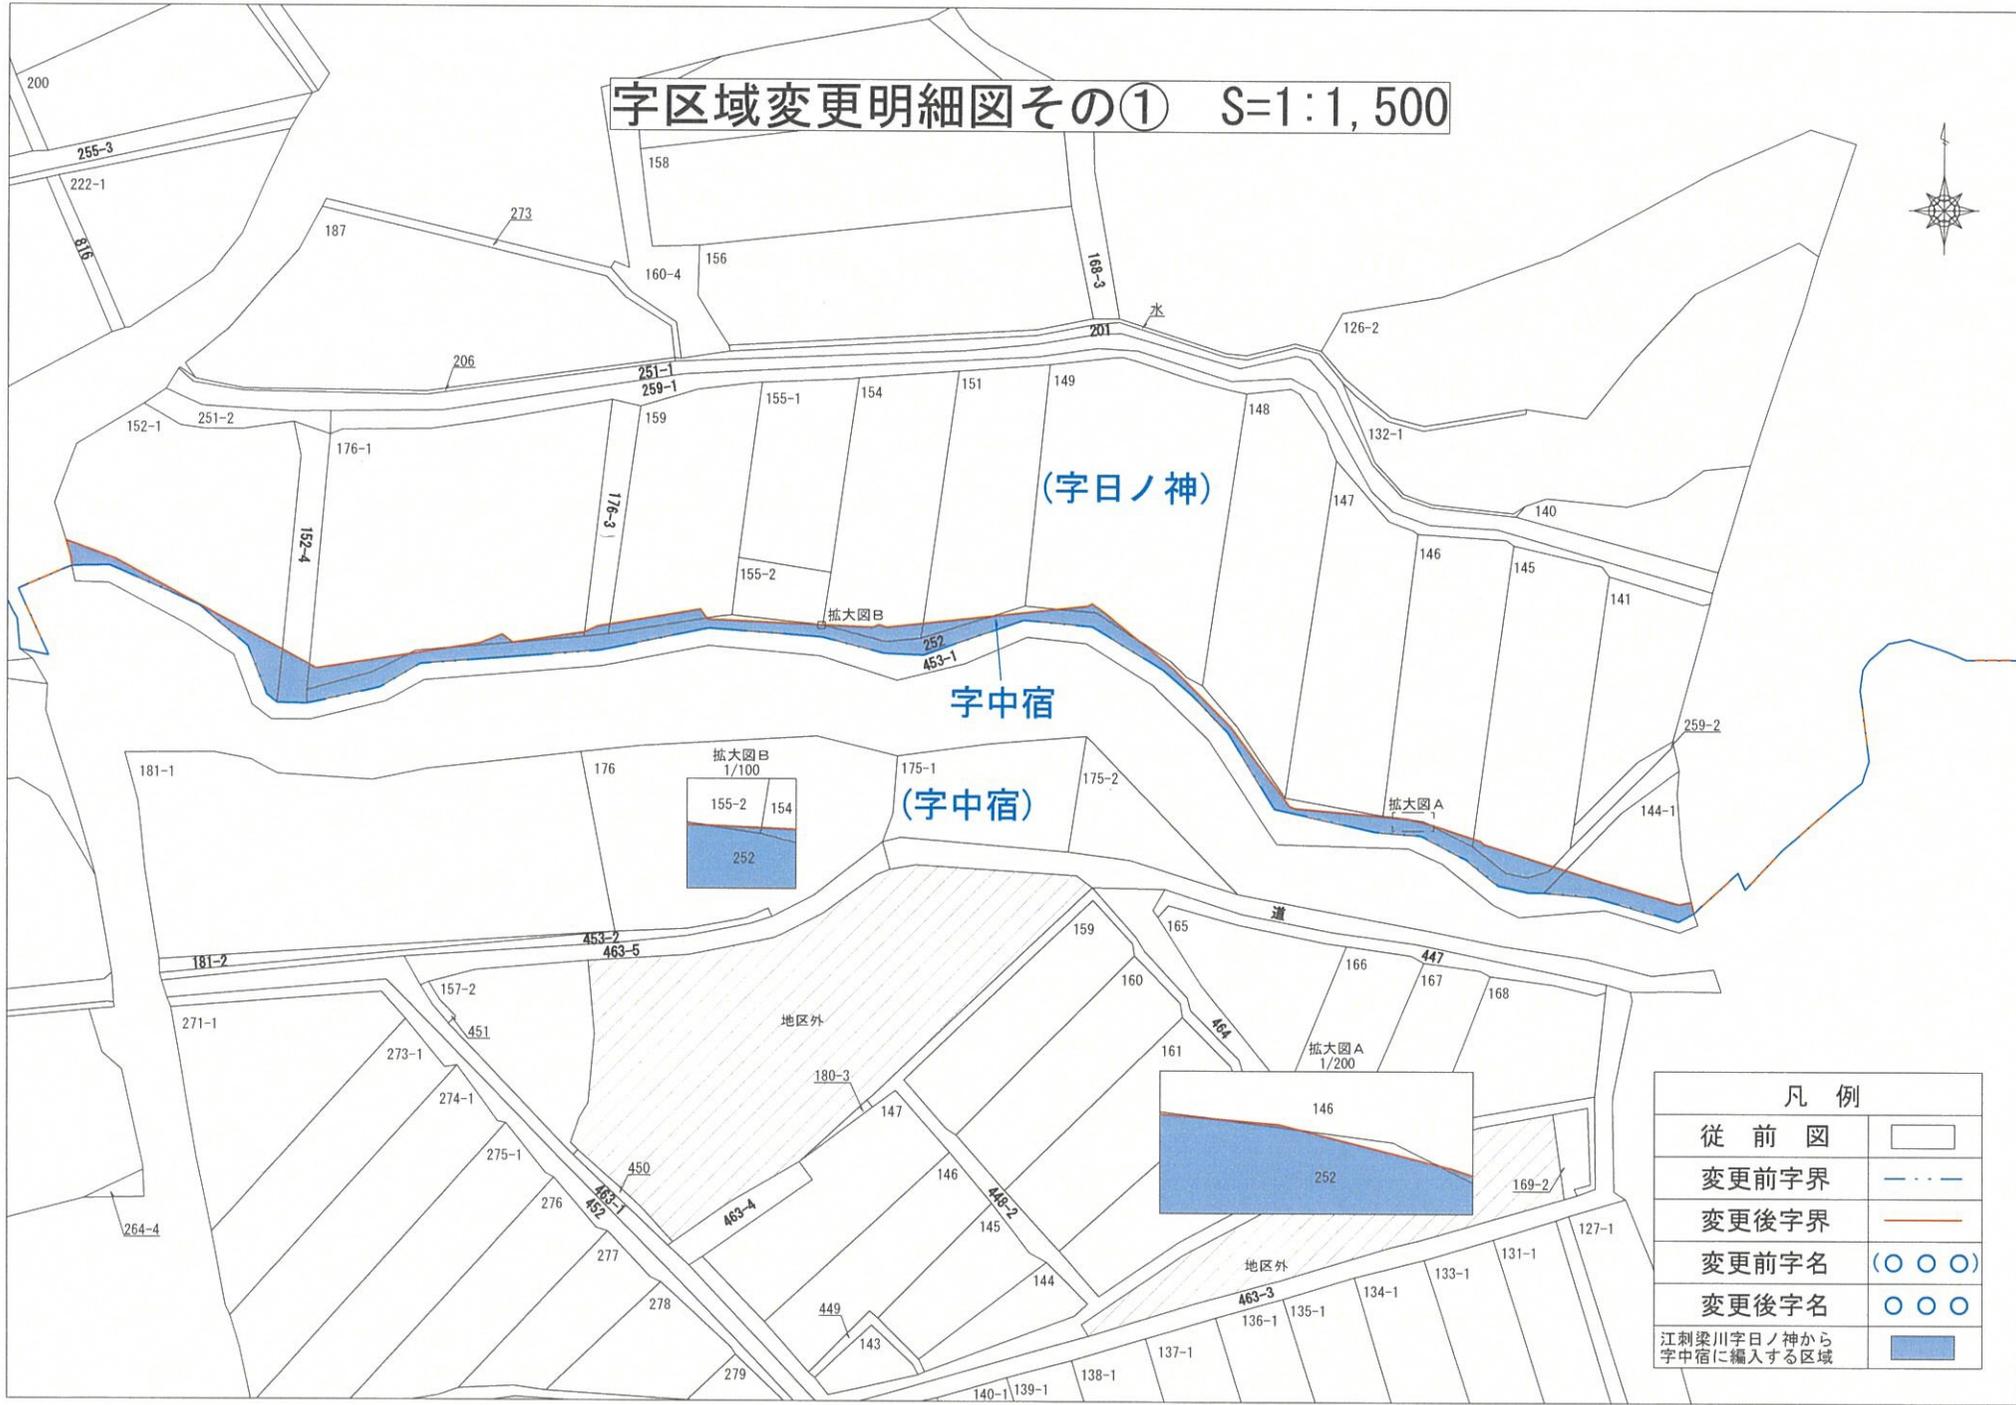

| 凡例 | |
|--------------------------|--|
| 従前図 | |
| 変更前字界 | |
| 変更後字界 | |
| 変更前字名 | |
| 変更後字名 | |
| 江刺梁川字日ノ神から 字中宿に編入する区域 | |

字区域変更明細図その② S=1:1,500

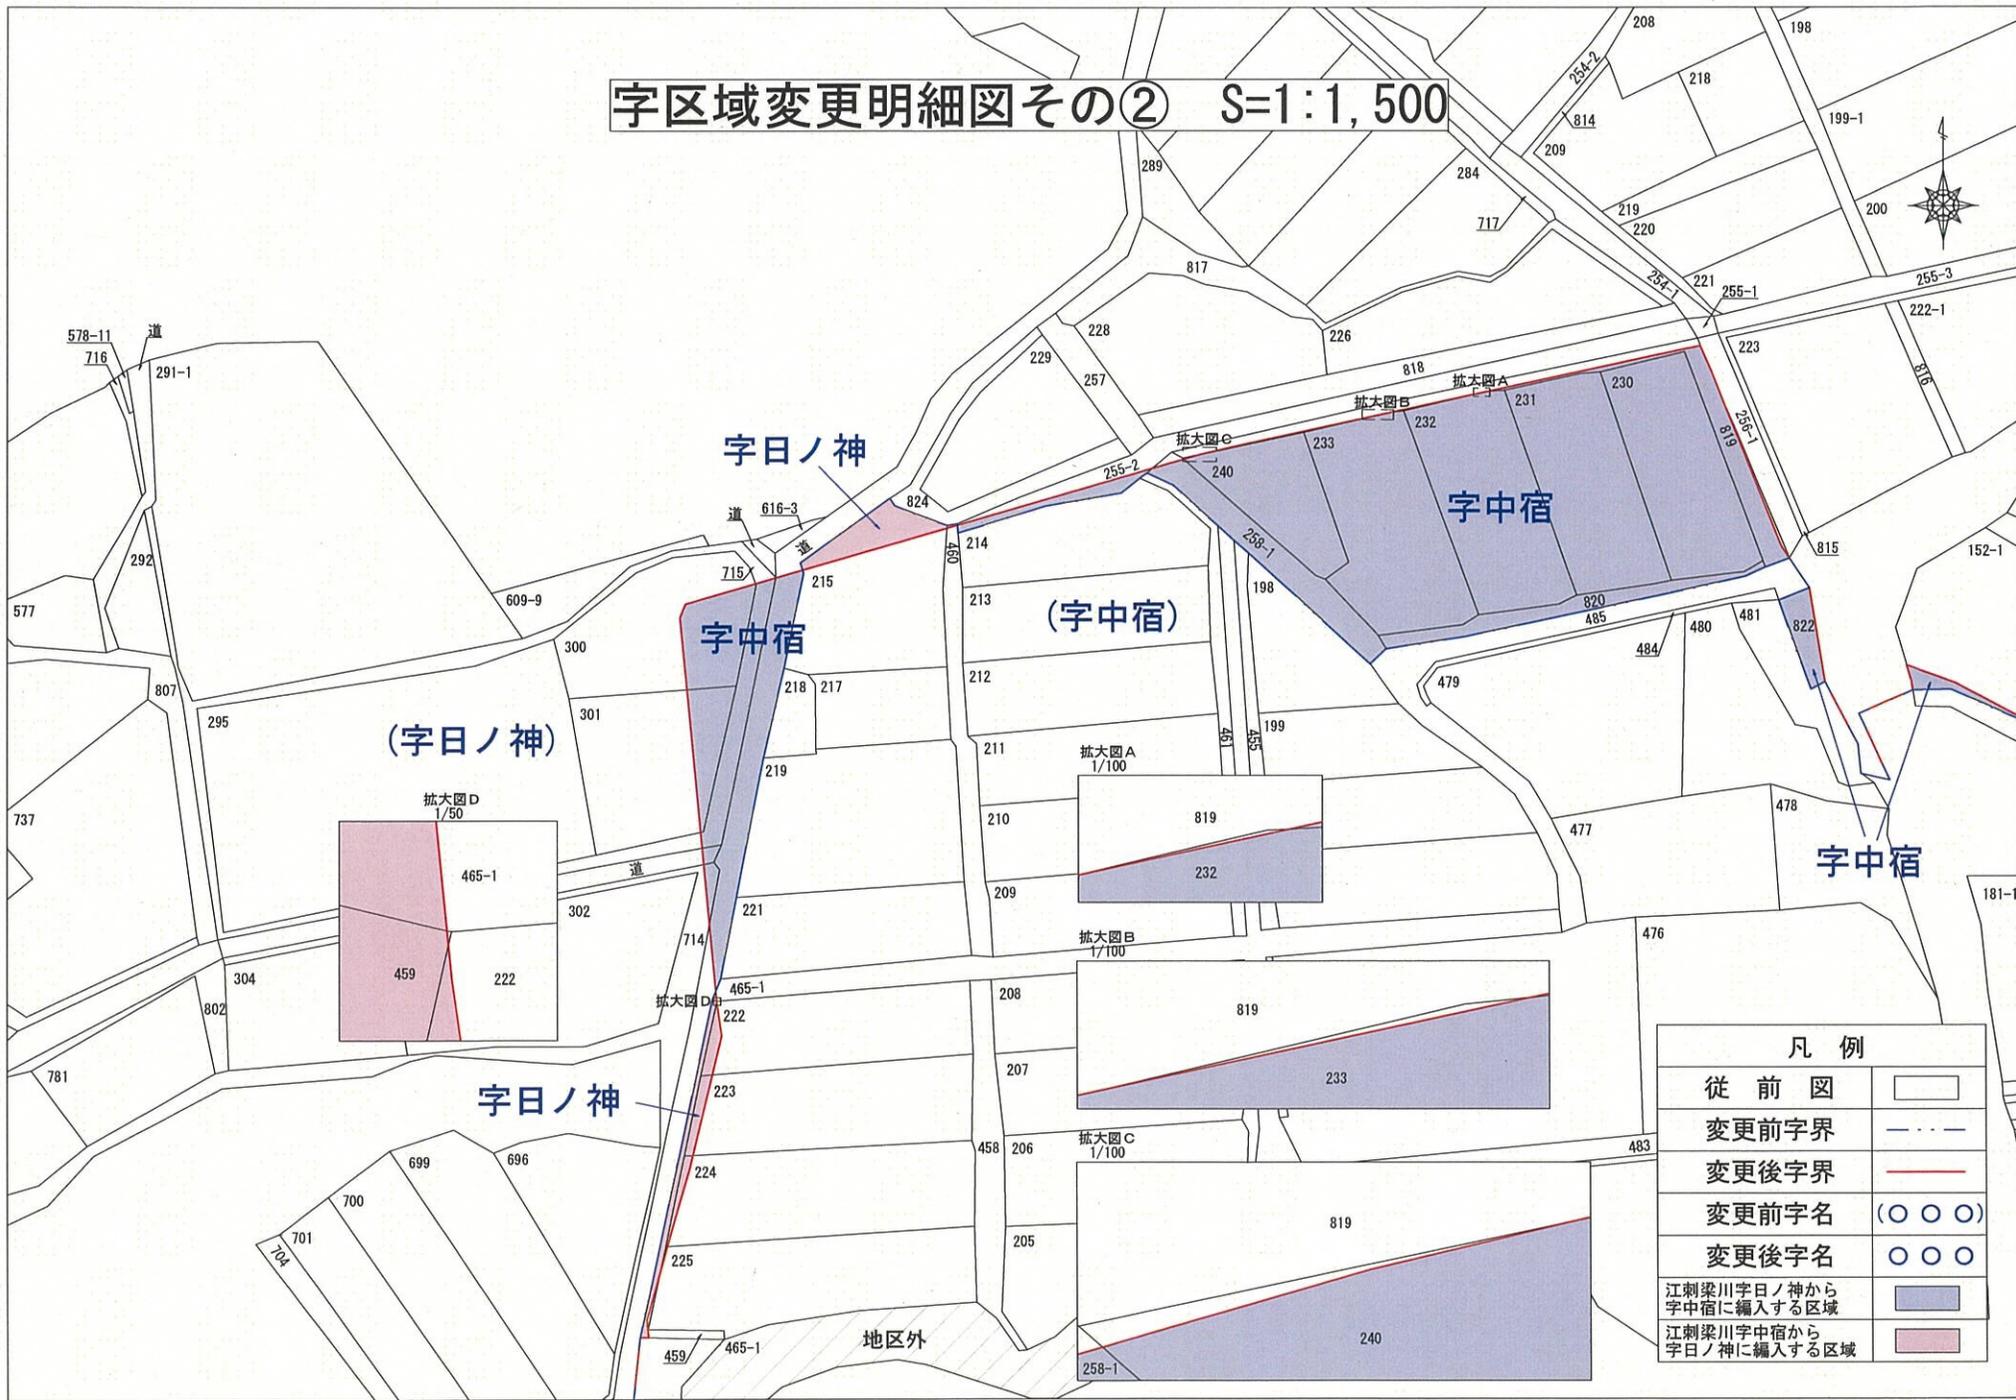



| 凡例 | |
|--------------------------|-------|
| 従前図 | |
| 変更前字界 | |
| 変更後字界 | |
| 変更前字名 | (○○○) |
| 変更後字名 | ○○○ |
| 江刺梁川字日ノ神から 字中宿に編入する区域 | |
| 江刺梁川字中宿から 字日ノ神に編入する区域 | |

字区域変更明細図その③ S=1:1,000



| 凡例 | |
|-------------------------|-------|
| 従前図 | |
| 変更前字界 | |
| 変更後字界 | |
| 変更前字名 | (○○○) |
| 変更後字名 | ○○○ |
| 江刺梁川字道合から 字中宿に編入する区域 | |
| 江刺梁川字中宿から 字道合に編入する区域 | |

字区域変更明細図その④ S=1:1,000

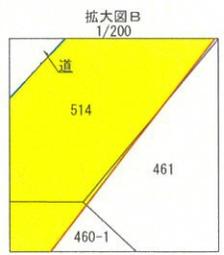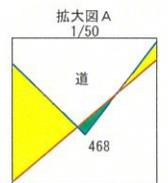

| 凡例 | |
|-------------------------|--|
| 従前図 | |
| 変更前字界 | |
| 変更後字界 | |
| 変更前字名 | |
| 変更後字名 | |
| 江刺梁川字道合から 字中宿に編入する区域 | |
| 江刺梁川字中宿から 字道合に編入する区域 | |