

【参考資料】


令和2年第3回奥州市議会定例会

字区域変更関係図面

議案第7号 字の区域を変更することに関し議決を求めることについて


経営体育成基盤整備事業 次丸地区 位置図 S=1 : 25,000

奥州市江刺玉里地内

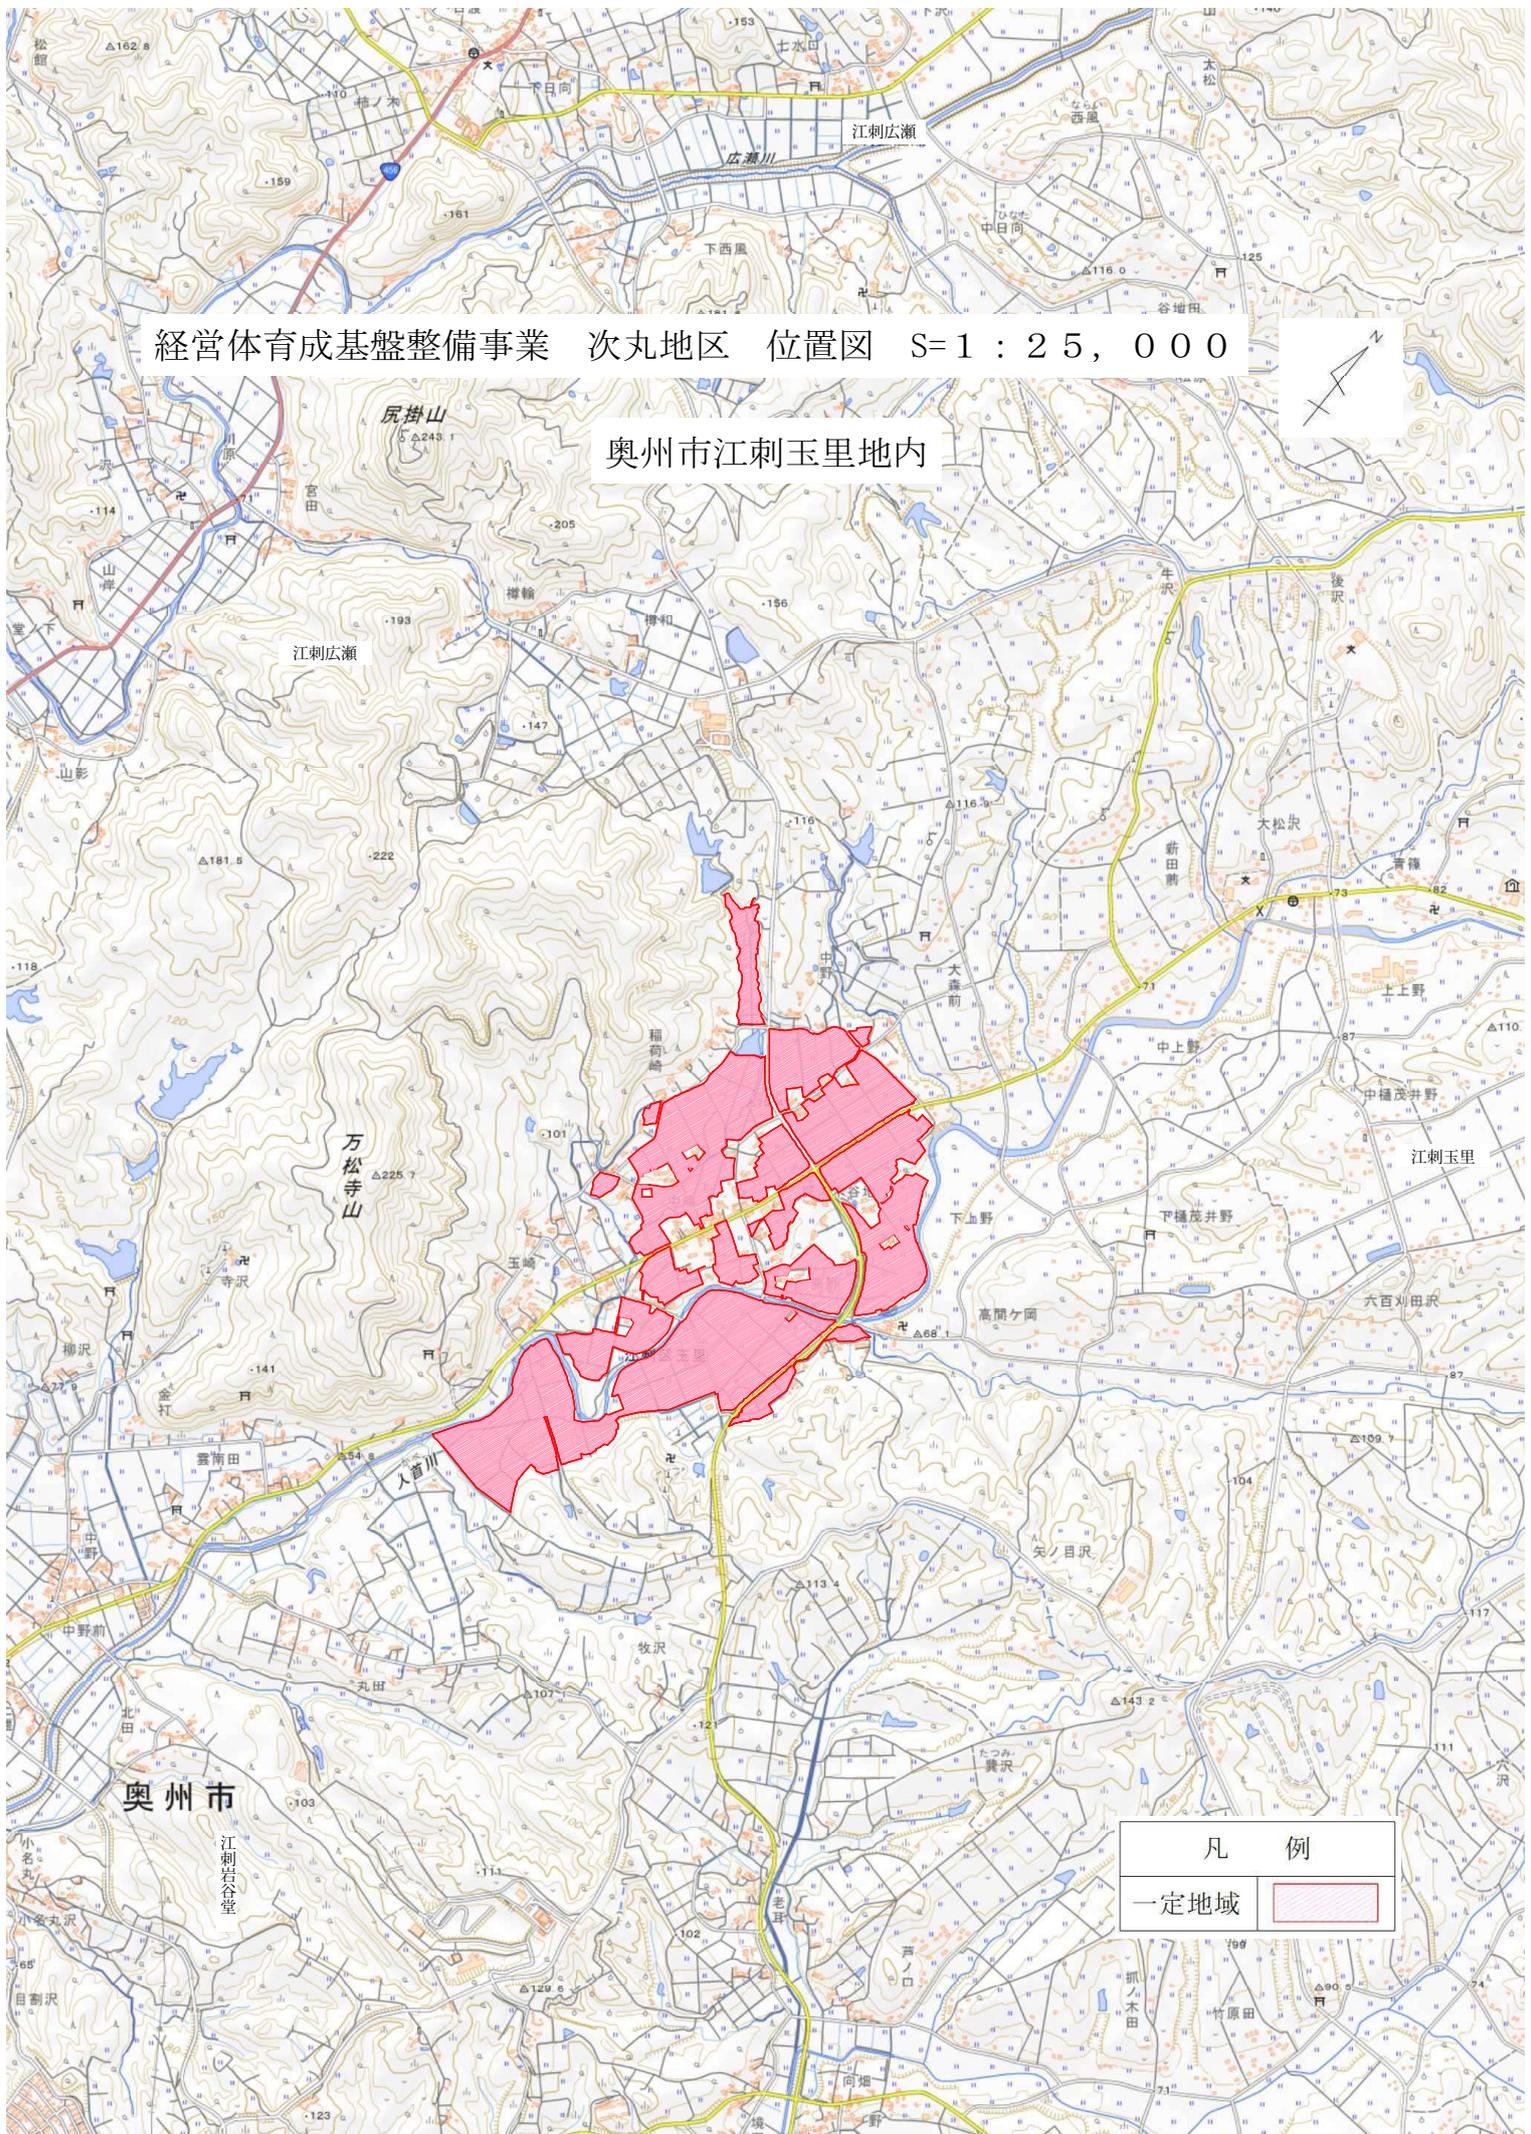

凡 例	
一定地域	

# 字区域変更全体図

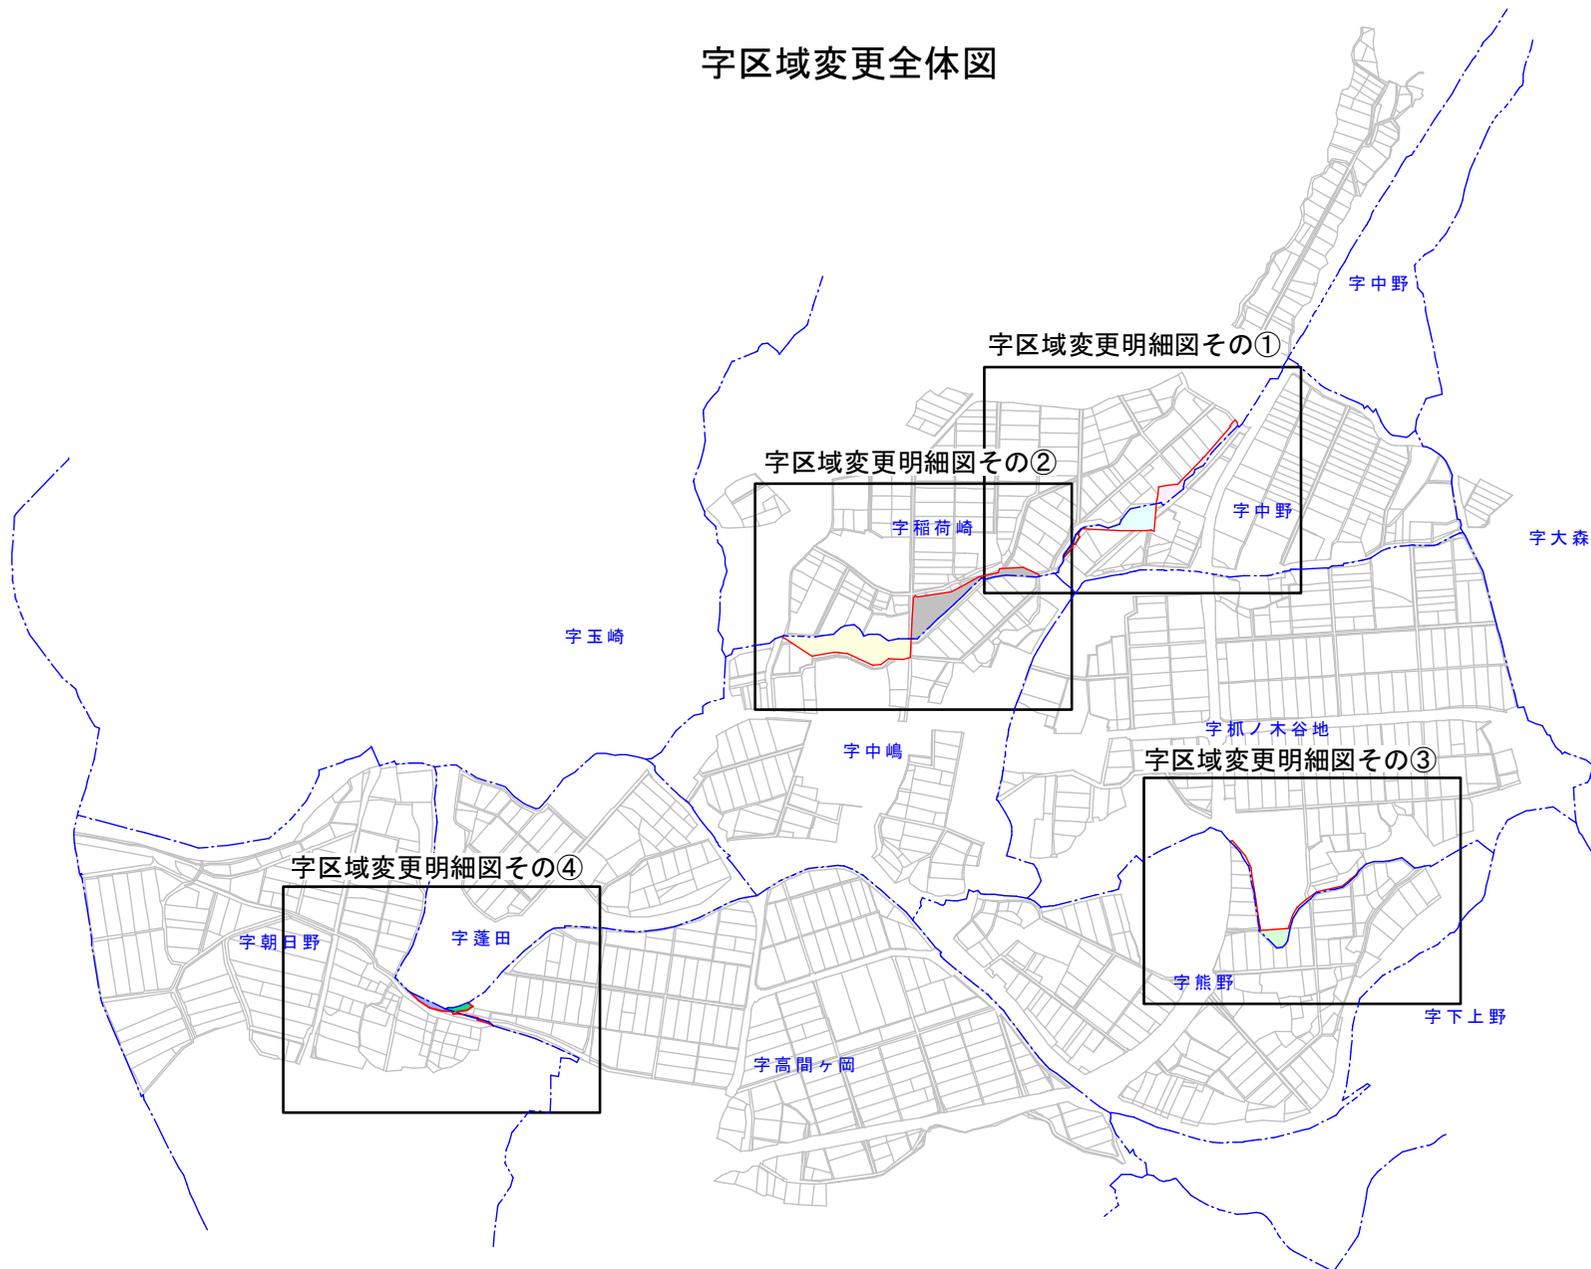


凡 例	
変更前字界	--- (blue dashed line)
変更後字界	— (red solid line)
江刺玉里字稲荷崎から字中野に編入する区域	□ (pink)
江刺玉里字中野から字稲荷崎に編入する区域	□ (light blue)
江刺玉里字稲荷崎から字中嶋に編入する区域	□ (grey)
江刺玉里字中嶋から字稲荷崎に編入する区域	□ (yellow)
江刺玉里字狐ノ木谷地から字熊野に編入する区域	□ (light green)
江刺玉里字朝日野から字蓬田に編入する区域	□ (blue)
江刺玉里字高間ヶ岡から字蓬田に編入する区域	□ (green)
江刺玉里字高間ヶ岡から字朝日野に編入する区域	□ (yellow)
江刺玉里字朝日野から字高間ヶ岡に編入する区域	□ (purple)





# 字区域変更明細図その③

S = 1 : 1, 500

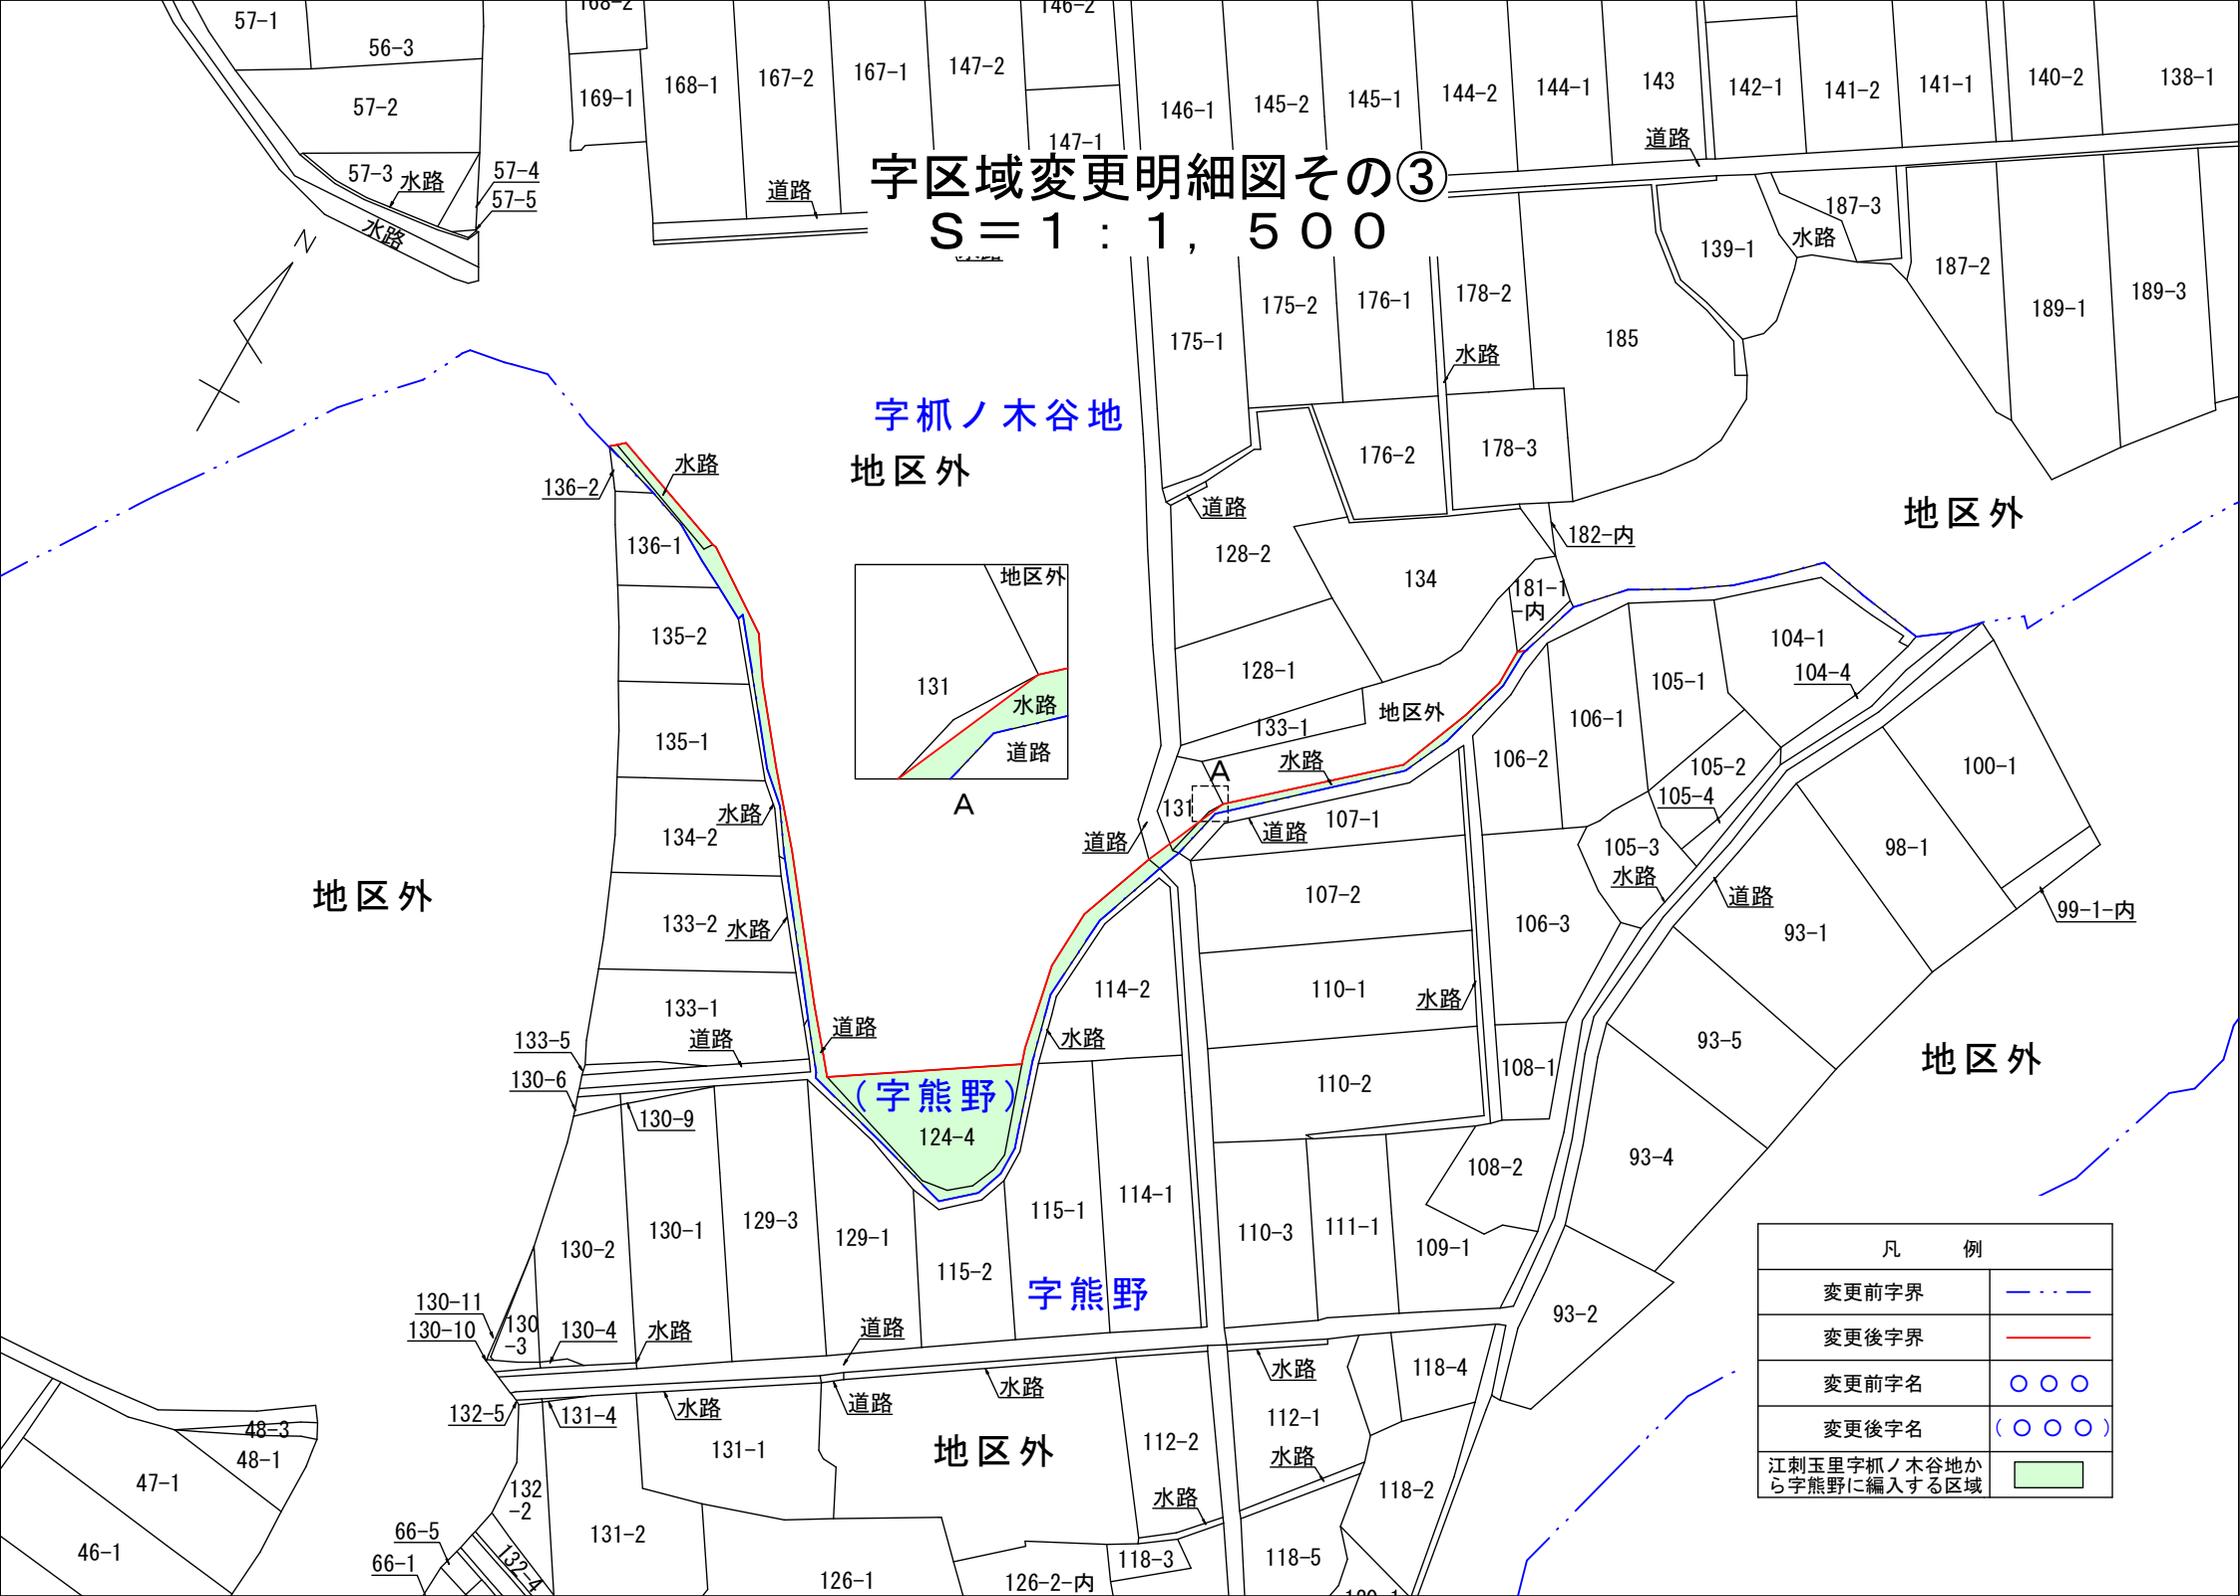

字爪ノ木谷地  
地区外

地区外

地区外

地区外

字熊野

(字熊野)

地区外

凡 例	
変更前字界	---
変更後字界	—
変更前字名	○○○
変更後字名	(○○○)
江刺玉里字爪ノ木谷地から字熊野に編入する区域	■



## 次丸地区字界変更区域面積一覽表

### 1. 奥州市江刺玉里字中野に編入する区域

NO.	字	地番	登記面積 (㎡)	編入面積 (㎡)
1	稻荷崎	137番1 の一部	797	68
2	稻荷崎	137番2 の一部	1,196	49
3	稻荷崎	137番3 の一部	862	65
4	稻荷崎	138番1 の一部	839	34
5	稻荷崎	138番2 の一部	851	23
6	稻荷崎	139番1 の一部	1,611	269
7	稻荷崎	140番1 の一部	553	60
8	稻荷崎	水路		705
小 計				1,273.00

### 2. 奥州市江刺玉里字稻荷崎に編入する区域

NO.	字	地番	登記面積 (㎡)	編入面積 (㎡)
1	中野	2番3 の一部	151	57
2	中野	3番 の一部	657	511
3	中野	4番1 の一部	759	0.34
4	中野	4番4 の一部	2,147	921
5	中野	5番1 の一部	1,249	35
6	中野	6番1 の一部	1,174	61
7	中野	道路		208
8	中野	水路		81
9	中嶋	50番1 の一部	1,228	103
10	中嶋	56番2 の一部	1,080	208
11	中嶋	56番4 の一部	761	608
12	中嶋	57番2 の一部	631	568
13	中嶋	57番3 の一部	274	239
14	中嶋	57番4 の一部	899	820
15	中嶋	57番5 の一部	868	750
16	中嶋	道路		306
17	中嶋	水路		1,663
小 計				7,139.34

## 次丸地区字界変更区域面積一覽表

### 3. 奥州市江刺玉里字中嶋に編入する区域

NO.	字	地番	登記面積 (㎡)	編入面積 (㎡)
1	字稲荷崎	21番2 +21番3 の一部	23 112	65
2	稲荷崎	64番1 の全部	239	239
3	稲荷崎	64番2 の全部	314	316
4	稲荷崎	64番3 の全部	398	394
5	稲荷崎	65番1 の全部	328	329
6	稲荷崎	65番2 の全部	440	441
7	稲荷崎	66番1 の全部	52	52
8	稲荷崎	66番2 の一部	431	249
9	稲荷崎	67番1 の全部	229	231
10	稲荷崎	67番2 の一部	115	13
11	稲荷崎	67番3 の一部	320	254
12	稲荷崎	70番6 の一部	361	454
13	稲荷崎	125番1 の一部	241	92
14	稲荷崎	125番2 の一部	821	20
15	稲荷崎	道路		49
16	稲荷崎	水路		695
小 計				3,44354

### 4. 奥州市江刺玉里字熊野に編入する区域

NO.	字	地番	登記面積 (㎡)	編入面積 (㎡)
1	栂ノ木谷地	124番4 の全部	597	600
2	栂ノ木谷地	131番 の一部	133	496
3	栂ノ木谷地	道路		457
4	栂ノ木谷地	水路		170
小 計				1,23196

### 5. 奥州市江刺玉里字高間ヶ岡に編入する区域

NO.	字	地番	登記面積 (㎡)	編入面積 (㎡)
1	朝日野	道路		894
2	朝日野	水路		36
小 計				4494

### 6. 奥州市江刺玉里字朝日野に編入する区域

NO.	字	地番	登記面積 (㎡)	編入面積 (㎡)
1	高間ヶ岡	水路		958
小 計				958

## 次丸地区字界変更区域面積一覧表

### 7. 奥州市江刺玉里字蓬田に編入する区域

NO.	字	地番	登記面積 (㎡)	編入面積 (㎡)
1	高間ヶ岡	1番3 の一部	289	186
2	高間ヶ岡	水路		44
3	朝日野	道路		17
4	朝日野	水路		306
小 計				553 00
合 計				13,695 36