

地番	33-3	地積測量図
土地の所在	奥州市前沢生母字羽場	

求積表



NO	Xn	Yn	Yn+1-Yn-1	Xn · (Yn+1-Yn-1)
CK201	-105929.174	28242.638	7.954	-842560.649996
PK515	-105914.901	28256.971	28.390	-3006924.039390
PK502	-105930.626	28271.028	13.513	-1431440.549138
PL503	-105932.015	28270.484	-21.959	2326161.117385
PK505	-105951.362	28249.069	-23.994	2542196.979828
PK504	-105945.722	28246.490	-0.052	5509.177544
CK137	-105939.524	28249.017	-3.852	408079.046448
合計				1021.082681
合計面積				510.5413405
地積				510.54 m <sup>2</sup>

基準点座標一覧表

測点の種類	点名	X座標	Y座標	杭種
1級登記基準点	215109	-107529.680	26571.197	金属標
1級登記基準点	215107	-104102.893	29201.996	金属標
3級登記基準点	11623G0003	-105973.320	28324.352	プラスチック杭
3級登記基準点	11623G0004	-106126.072	28421.961	プラスチック杭
TS多角点	T1	-105936.027	28301.634	金属板
TS多角点	T2	-105891.490	28281.425	金属板
TS多角点	T3	-105928.266	28242.494	プラスチック杭
TS多角点	T4	-105954.593	28249.995	プラスチック杭
TS多角点	T5	-105978.311	28263.423	プラスチック杭
TS多角点	T6	-106005.133	28273.022	金属板
TS多角点	T2-1	-105934.792	28264.618	金属板

観測年月日：令和6年9月11日（スタティック法）

世界測地系(測地成果2011)	
平面直角座標系	X系
測量年月日	令和6年10月10日

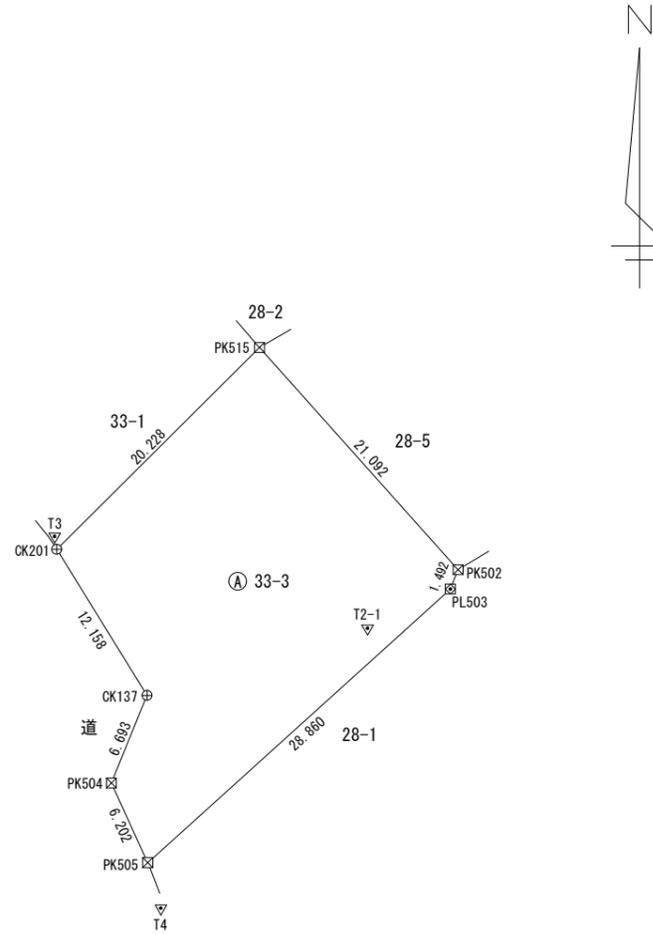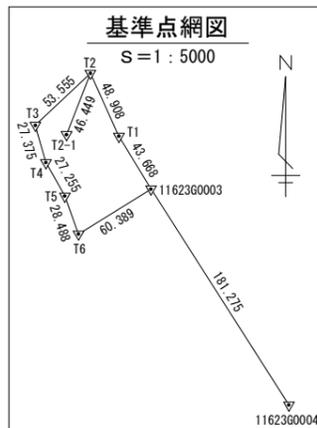

既	新	境界標の種類
⊗	⊗	プラスチック杭
⊕	⊕	コンクリート杭
⊠	⊠	金属プレート
⊡	⊡	金属板
▽		基準点

作成者	岩手県盛岡市中野一丁目20番33号 公益社団法人 岩手県公共嘱託登記土地家屋調査士協会 社員・土地家屋調査士 袴着 太陽 (令和 6年11月13日作成)	申請人	奥州市長 倉成 淳	縮尺	1/500
-----	---	-----	-----------	----	-------

地番	28-1, 28-6	地積測量図
土地の所在	奥州市前沢生母字羽場	

求積表

地番	㉠ 28-1			
NO	Xn	Yn	Yn+1-Yn-1	Xn · (Yn+1-Yn-1)
PK505	-105951.362	28249.069	18.423	-1951941.942126
PL503	-105932.015	28270.484	21.959	-2326161.117385
PK502	-105930.626	28271.028	21.657	-2294139.567282
CK136	-105917.692	28292.141	34.826	-3688689.541592
BY500	-105946.235	28305.854	22.210	-2353065.879350
CK20	-105970.275	28314.351	-13.789	1461224.121975
PL508	-105988.835	28292.065	-28.912	3064349.197520
PK517	-105992.607	28285.439	-8.672	919167.887904
PL518	-105993.163	28283.393	-14.311	1516868.155693
PK513	-105998.677	28271.128	-14.483	1535178.838991
PK516	-105992.197	28268.910	-6.167	653653.878899
CK187	-105980.013	28264.961	-10.790	1143524.340270
PK507	-105966.463	28258.120	-12.900	1366967.372700
PK506	-105958.953	28252.061	-9.051	959034.483603
			合計	5970.229820
			合計面積	2985.1149100
			地積	2985.11 m <sup>2</sup>

地番	㉡ 28-6			
NO	Xn	Yn	Yn+1-Yn-1	Xn · (Yn+1-Yn-1)
PK517	-105992.607	28285.439	-2.049	217178.851743
BY509	-105994.938	28281.344	-14.311	1516893.557718
PK513	-105998.677	28271.128	2.049	-217191.289173
PL518	-105993.163	28283.393	14.311	-1516868.155693
			合計	12.964595
			合計面積	6.4822975
			地積	6.48 m <sup>2</sup>



総合計面積	2991.5972075 m <sup>2</sup>
-------	-----------------------------

基準点座標一覧表

測点の種類	点名	X座標	Y座標	杭種
1級登記基準点	215109	-107529.680	26571.197	金属標
1級登記基準点	215107	-104102.893	29201.996	金属標
3級登記基準点	1162360003	-105973.320	28324.352	プラスチック杭
3級登記基準点	1162360004	-106126.072	28421.961	プラスチック杭
TS多角点	T1	-105936.027	28301.634	金属錐
TS多角点	T2	-105891.490	28281.425	金属錐
TS多角点	T3	-105928.266	28242.494	プラスチック杭
TS多角点	T4	-105954.593	28249.995	プラスチック杭
TS多角点	T5	-105978.311	28263.423	プラスチック杭
TS多角点	T6	-106005.133	28273.022	金属錐
TS多角点	T2-1	-105934.792	28264.618	金属錐

観測年月日：令和6年9月11日（スタティック法）

世界測地系	(測地成果2011)
平面直角座標系	X系
測量年月日	令和6年10月10日

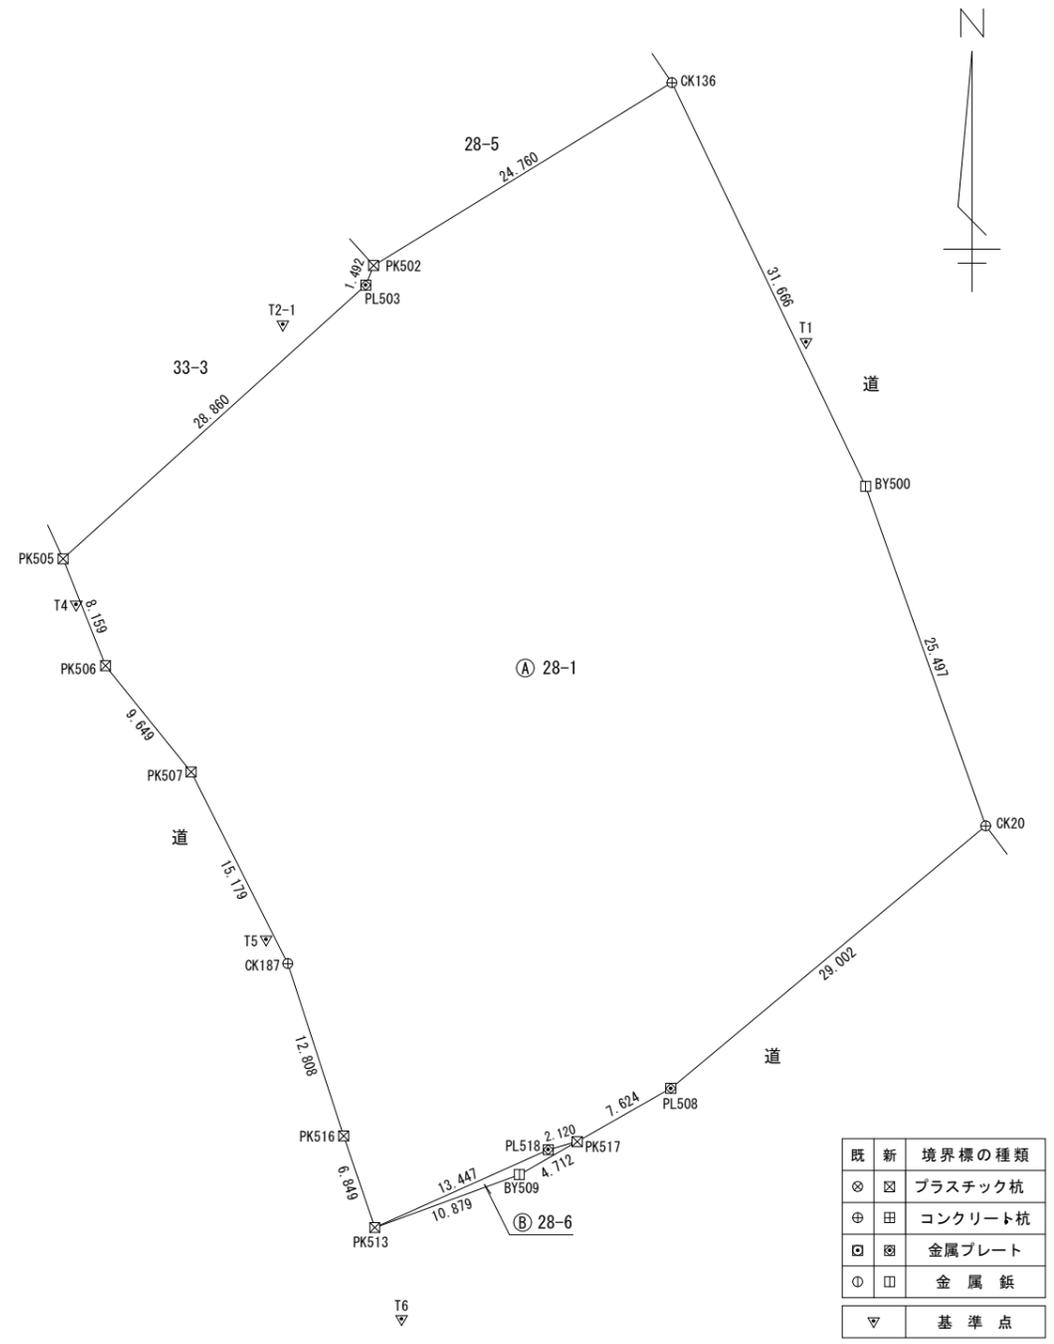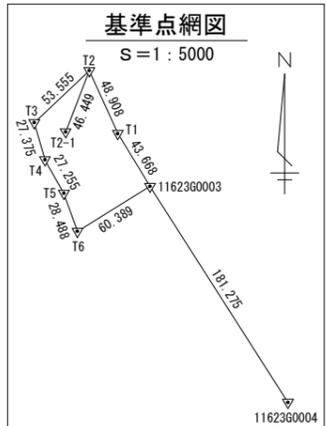

既	新	境界標の種類
⊗	⊗	プラスチック杭
⊕	⊕	コンクリート杭
⊠	⊠	金属プレート
⊙	⊙	金属錐
▽		基準点

作成者 岩手県盛岡市中野一丁目20番33号  
 公益社団法人 岩手県公共嘱託登記土地家屋調査士協会  
 社員・土地家屋調査士 袴着 太陽 (令和 6年11月13日作成)

申請人 奥州市長 倉成 淳 縮尺 1/500

地番	28-5	地積測量図
土地の所在	奥州市前沢生母字羽場	

求積表



地番	A 28-5			
NO	Xn	Yn	Yn+1-Yn-1	Xn · (Yn+1-Yn-1)
PK515	-105914.901	28256.971	12.347	-1307731.282647
CK227	-105899.677	28283.375	33.466	-3544038.590482
BY501	-105915.210	28290.437	8.766	-928452.730860
CK136	-105917.692	28292.141	-19.409	2055756.484028
PK502	-105930.626	28271.028	-35.170	3725580.116420
合計				1113.996459
合計面積				556.9982295
地積				556.99 m <sup>2</sup>

基準点座標一覧表

測点の種類	点名	X座標	Y座標	杭種
1級登記基準点	215109	-107529.680	26571.197	金属標
1級登記基準点	215107	-104102.893	29201.996	金属標
3級登記基準点	1162360003	-105973.320	28324.352	プラスチック杭
3級登記基準点	1162360004	-106126.072	28421.961	プラスチック杭
TS多角点	T1	-105936.027	28301.634	金属鉋
TS多角点	T2	-105891.490	28281.425	金属鉋
TS多角点	T3	-105928.266	28242.494	プラスチック杭
TS多角点	T4	-105954.593	28249.995	プラスチック杭
TS多角点	T5	-105978.311	28263.423	プラスチック杭
TS多角点	T6	-106005.133	28273.022	金属鉋
TS多角点	T2-1	-105934.792	28264.618	金属鉋

観測年月日：令和6年9月11日（スタティック法）

世界測地系（測地成果2011）	
平面直角座標系	X系
測量年月日	令和6年10月10日

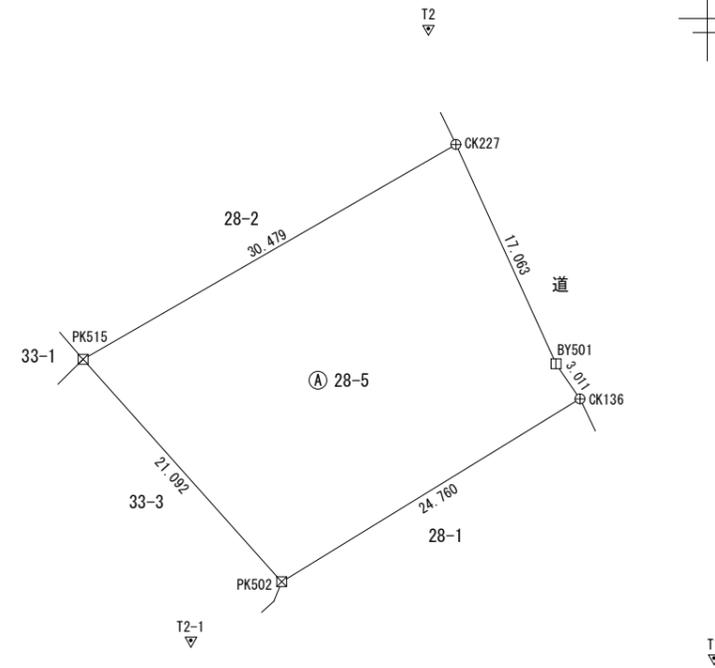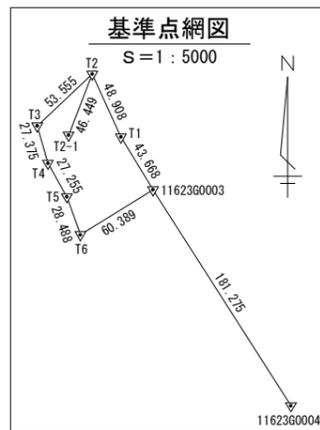

既	新	境界標の種類
⊗	⊗	プラスチック杭
⊕	⊕	コンクリート杭
□	⊗	金属プレート
⊙	□	金属鉋
▽		基準点

作成者 岩手県盛岡市中野一丁目20番33号  
 公益社団法人 岩手県公共嘱託登記土地家屋調査士協会  
 社員・土地家屋調査士 袴着 太陽 (令和 6年11月13日作成)

申請人 奥州市長 倉成 淳 縮尺 1/500