


座標求積表

測量年月日 令和7年2月12日

地番	69-1			
測点	X _n	Y _n	(X _{n+1} - X _{n-1}) Y _n	距離
RI578	-79290.528	36946.686	1187392.594668	14.796
RI579	-79287.402	36961.148	-91404.919004	5.856
RC549	-79293.001	36962.863	-78620.009601	15.099
RC548	-79289.529	36977.557	-2477.496319	3.573
RI528	-79293.068	36978.051	-82978.746444	10.774
RI527	-79291.773	36988.747	-715251.400739	21.484
RI526	-79312.405	36994.739	-859091.829058	3.395
RI525	-79314.995	36992.544	-150855.594432	8.956
RI445	-79316.483	36983.712	-128444.431776	17.386
RI581	-79318.468	36966.440	-89015.187520	11.848
RI582	-79318.891	36954.600	-39615.331200	2.557
RI583	-79319.540	36952.127	1048073.178101	29.518
			倍面積	-2289.173324
			面積	1144.586620
			地積	1144.58 m ²

基準点網図

縮尺=1:1000

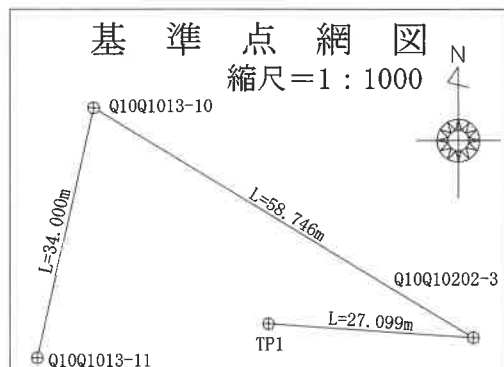

基準点座標一覧表

測点名	X座標	Y座標	測点の種類	杭の種類
Q10Q1013-10	-79289.274	36946.259	図根点	プラスチック杭
Q10Q1013-11	-79322.441	36938.777	図根点	プラスチック杭
Q10Q10202-3	-79319.766	36996.472	図根点	プラスチック杭
TP1	-79317.937	36969.435	多角点	金属鋲

世界測地 (測地成果2011)

測量年月日 令和7年1月22日

座標系 X系

作成者

盛岡市中野一丁目20番33号
公益社団法人岩手県公共嘱託登記土地家屋調査士協会
社員・土地家屋調査士 吉田 春男


(令和7年2月12日作成)

嘱託者

奥州市長 倉成 淳

縮尺

1 / 500

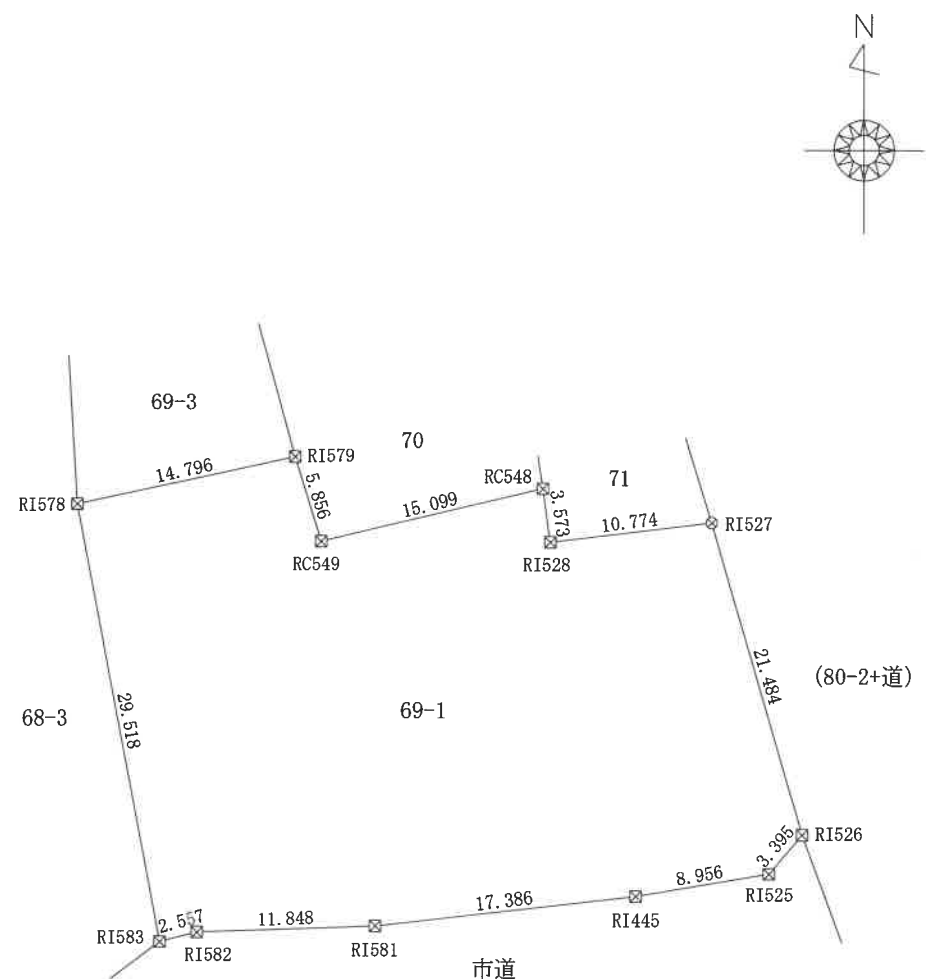

境界点	境界標の種類
田	コンクリート杭
田	金属標
田	プラスチック杭
田	鋲
田	計算点