


地番	389-16	地積測量図
土地の所在	奥州市胆沢区 胆沢郡胆沢町南都田字鶴田	

№ 10

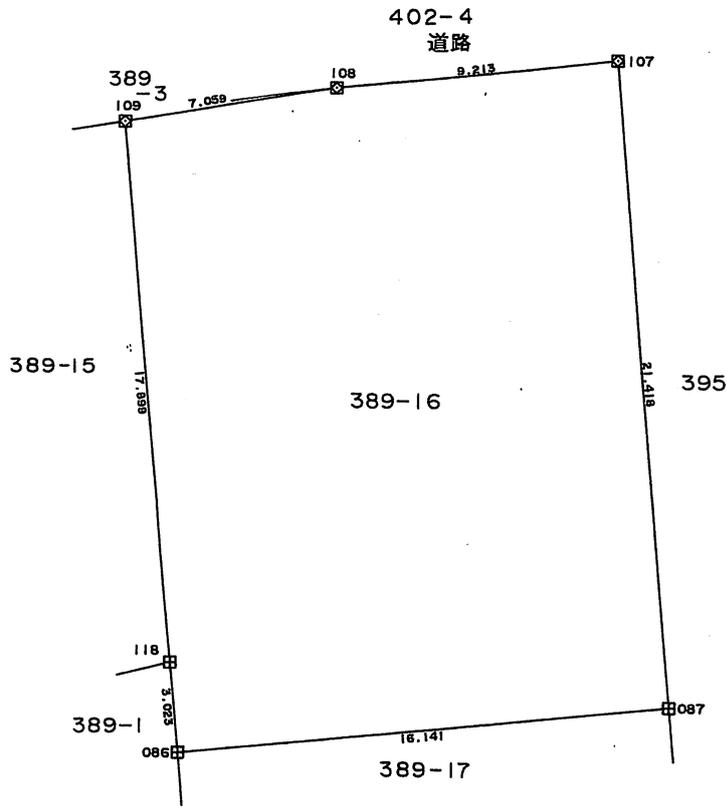

- 田 コンクリート杭
- ▣ プレート
- ⊙ 鉄

嘱託者	胆沢郡南土地開発公社 理事 鈴木 一 司	縮尺	1/250
-----	-------------------------	----	-------



である。

登記官 佐藤 忠 孝

