


地番 389-33

# 地積測量図

土地の所在 奥州市胆沢区  
胆沢郡胆沢町南都田字鶴田

№ 26

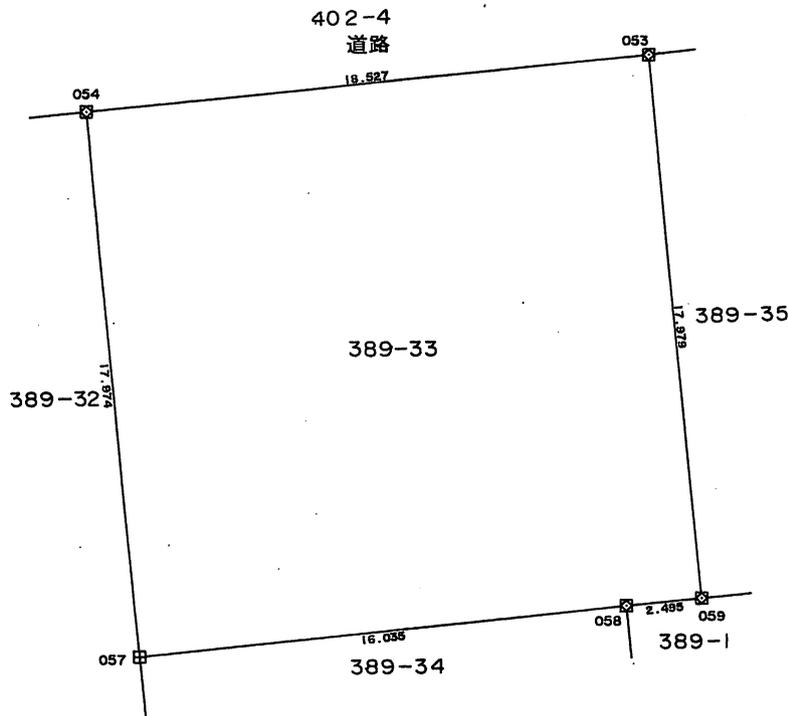

- 田 コンクリート杭
- プレート
- ⊙ 鉄

嘱託者 胆沢郡南土地開発公社  
理事 鈴木 一



縮尺 1/250

である。

登記官 佐藤 忠孝



公用