


地番 35-1、35-4

地積測量図

(1/3)




土地の所在 奥州市水沢上姉体三丁目

全図

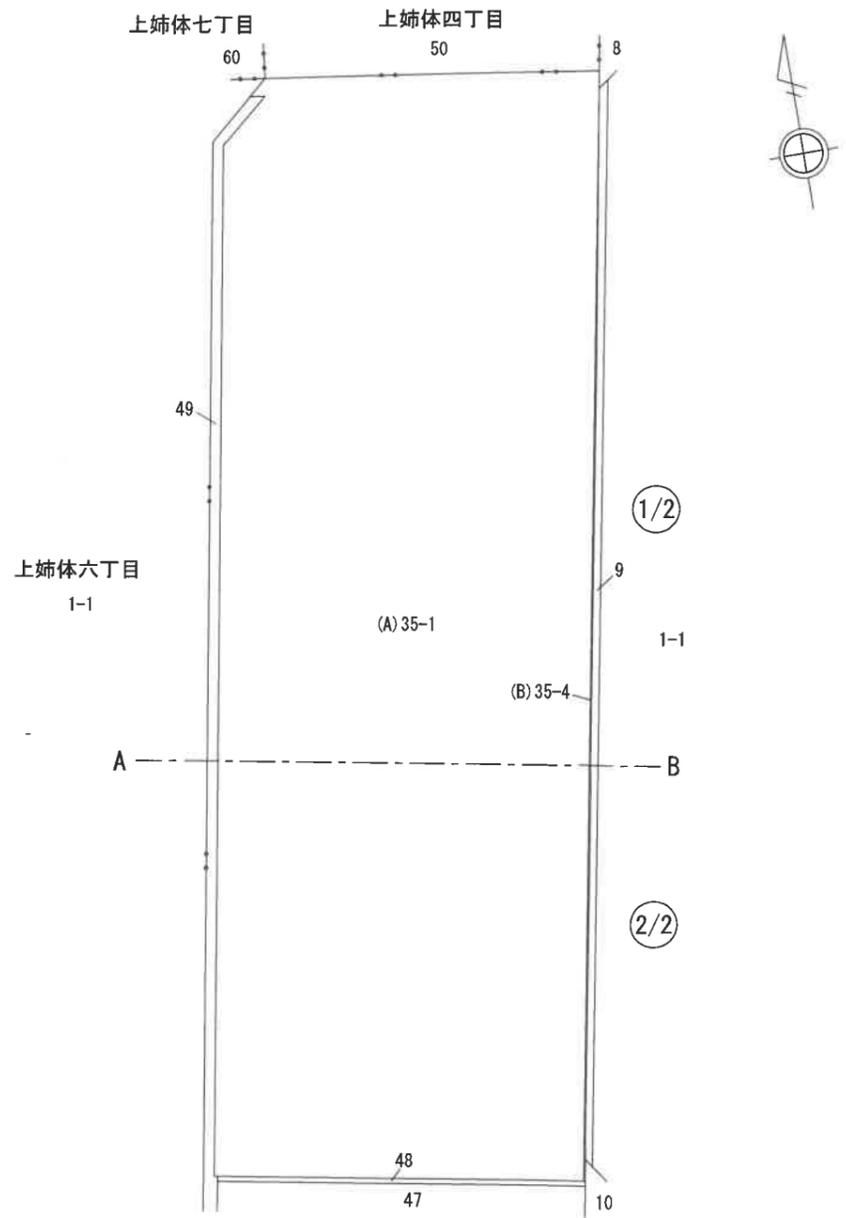

縮尺 1 / 1000

地番	35-1、35-4	<h1 style="margin: 0;">地積測量図</h1> (2/3)
土地の所在	奥州市水沢上姉体三丁目	

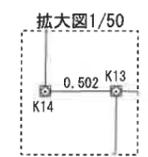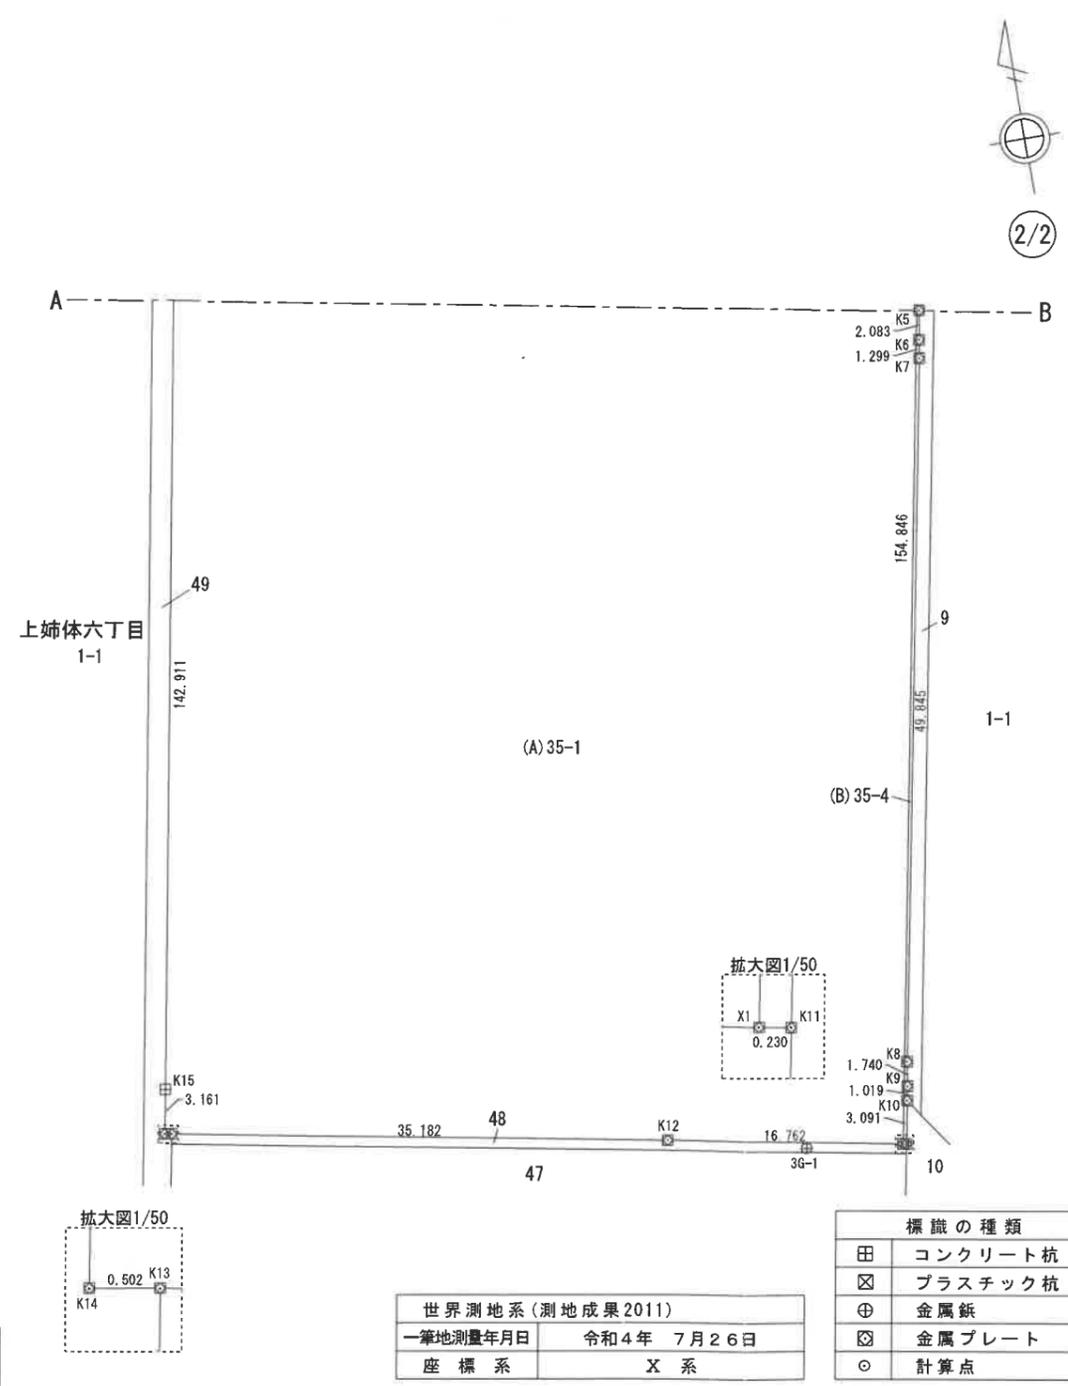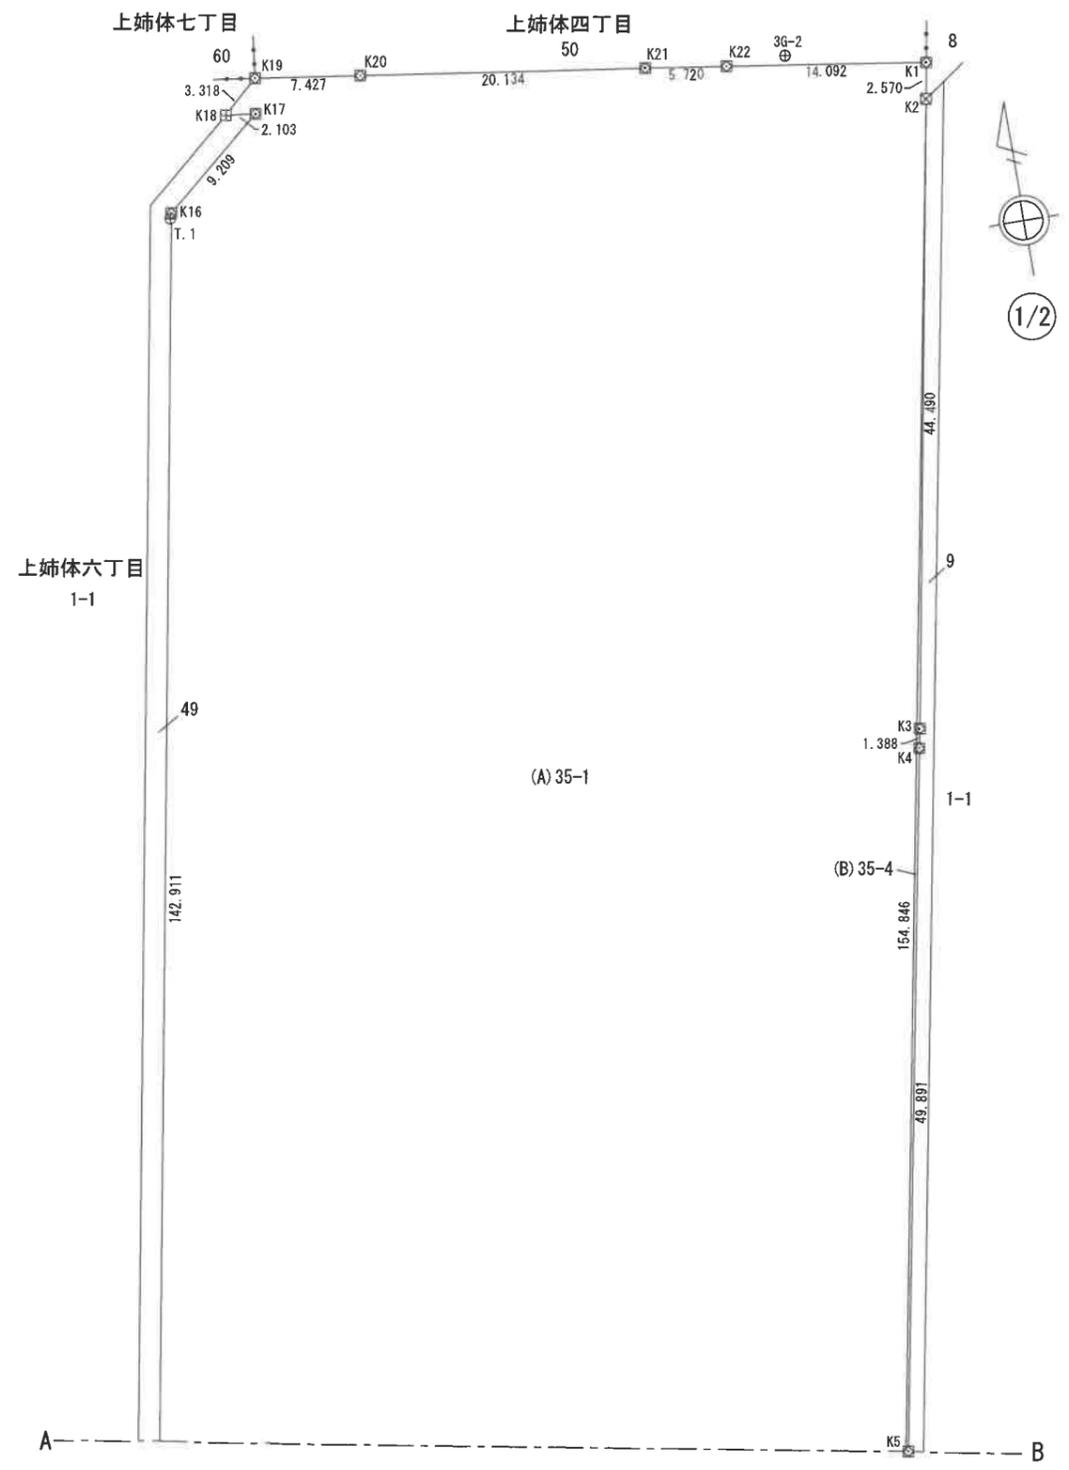


世界測地系(測地成果2011)	
一筆地測量年月日	令和4年 7月26日
座標系	X系

標識の種類	
田	コンクリート杭
区	プラスチック杭
⊕	金属釘
⊗	金属プレート
○	計算点

縮尺	1 / 500
----	---------

地番	35-1、35-4	地積測量図 (3/3)
土地の所在	奥州市水沢上姉体三丁目	

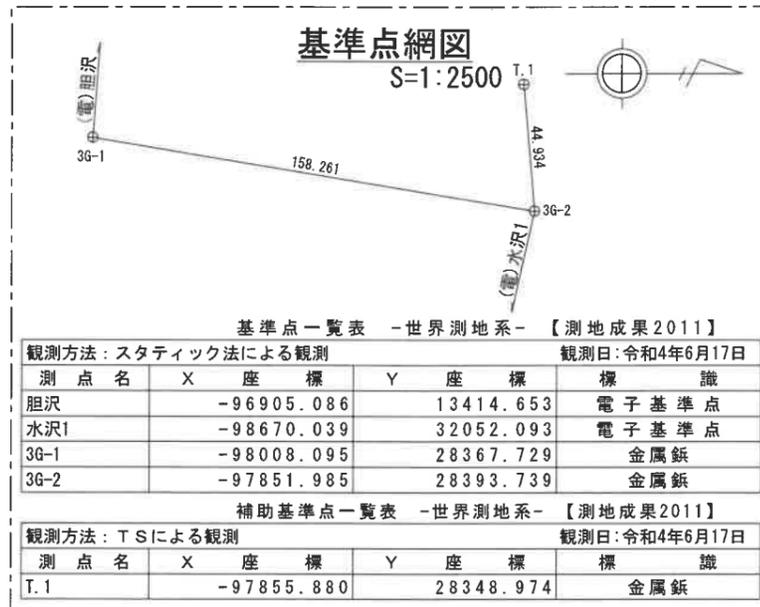

座 標 求 積 表

地番	(A) 35-1		
測点	X _n	Y _n	(X _{n+1} -X _{n-1}) Y _n
K1	-97854.207	28403.419	-133581.279557
K2	-97856.737	28402.963	-4395046.091657
X1	-98008.946	28374.503	-4230468.150282
K12	-98005.831	28358.032	273683.366832
K13	-97999.295	28323.462	187529.641902
K14	-97999.210	28322.967	90463.556598
K15	-97996.101	28323.539	4070489.083846
K16	-97855.496	28349.112	4153485.097344
K17	-97849.589	28356.178	175014.330616
K18	-97849.324	28354.091	69892.834315
K19	-97847.124	28356.576	31872.791424
K20	-97848.200	28363.925	-114703.712700
K21	-97851.168	28383.840	-108823.642560
K22	-97852.034	28389.495	-86275.675305
		倍面積	-16467.849184
		面積	8233.9245920
		地積	8233.92 m ²

地番	(B) 35-4		
測点	X _n	Y _n	(X _{n+1} -X _{n-1}) Y _n
K2	-97856.737	28402.963	3079846.889942
K3	-97900.512	28395.014	-1281665.746918
K4	-97901.874	28394.743	-1430981.468228
K5	-97950.908	28385.535	-1450160.212080
K6	-97952.962	28385.187	-94692.983832
K7	-97954.244	28384.972	-1426855.772496
K8	-98003.230	28375.756	-1438821.083736
K9	-98004.950	28375.492	-77209.713732
K10	-98005.951	28375.300	-114607.836700
K11	-98008.989	28374.729	-84982.313355
X1	-98008.946	28374.503	4320074.830756
		倍面積	-55.410379
		面積	27.7051895
		地積	27.70 m ²

合 計 8261.6297815