


奥州市道路台帳図 No.1556

No.1556

令和七年三月調製



1493	1494	1495
1555	1556	1557
1615	1616	1617

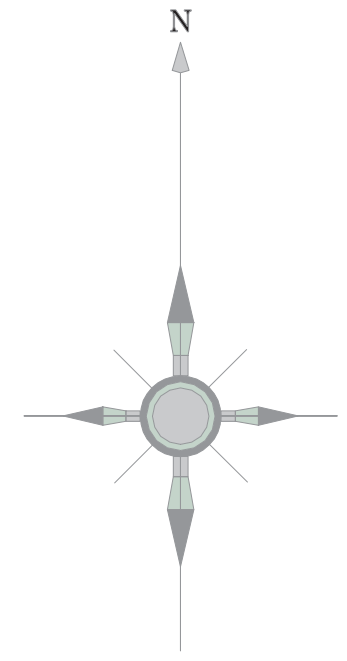


・本図の利用等によって発生したいかなる損失・損害等について、奥州市は一切の責任を負いません。
・本図は、奥州市の道路に関する証明をするものではありません。また、現況と異なっている場合があるため、必ず現地の確認を行ってください。
・道路の区域の境界線は、道路法上の道路の区域を示すものであり、土地の境界及び権利関係を表すものではありません。
・本図を無断で複製、転載、変更、配布、掲示、販売することを禁じます。
・市道を廃止した箇所等で、地形図に道路幅が表示されていることがあります。道路が市道認定されているかの判断については、市道認定路線図を併せてご利用ください。
・道路台帳図を利用するものは、以上の利用条件及び注意事項を全て了承しているものとみなします。

奥州市

東日本総合計画株式会社調製

縮尺 1:1000

1:1000

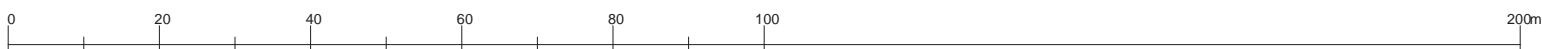

No. 1556