



	建	物		無	壁	合
	星うろ	雑物				
	寺	院		市町村役の役場・派出所		
	キリスト教			官公署		
	学校			裁判所		
	病院			警察庁		
	船在る、派出所			森林署		
	消防署			公営堂、公民堂		
	郵便局			銀行		
	工場			建築業定所		
	電	庫		保債券所		
	愛	電		協同組合		
	火災	水庫		幼稚園、保育園		
	湯掛水ポンジ場					
	花壇	地境				
	V	園庭				
	△	三角点		○	多角点等	
	△	水準点				
	電波塔			燈台		
	記念碑			夕景		
	石碑			祭壇		
	記念碑			橋		
	立像			路傍祠		
	独立樹			坑口		
	独立樹針葉			今とうろう		
	起重機					
	区域界			古城・城跡		
	噴火口・噴気口			墓		
	温泉・源泉					
	材料置場					
	真直道路			側溝		
	建設中の道路			L型側溝		
	トンネル					
	鉄道			トンネル		
	駅道の鉄道					
	北海道の交界界			大字界		
	郡市・特別区界			小字界・町目界		
	耕生界			広葉樹林		
	植生地			A針葉樹林		
	田			荒地		
	畑			は松地		
	桑			菅地		
	茶			しほり科樹林		
	果樹園			山崖地		

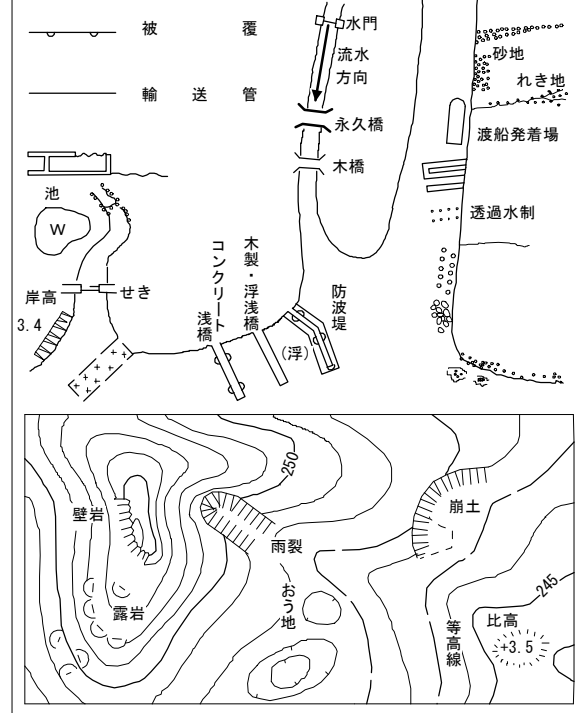

奥州市



1 : 1000

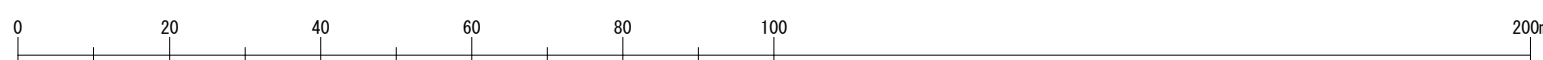

- ・本図の利用等によって発生したことになる損失・損害等については、奥州市は一切の責任を負いません。
- ・本図は、奥州市の道路に関する証明をなすものではありません。また、現況と異なっている場合があるため、必ず現地での確認を行ってください。
- ・道路の区域の境界線は、道路法上の道路の区域を示すものであり、土地の境界及び権利関係を表すものではありません。
- ・本図を無断で複製、転載、変更、配布、掲示、販売することを禁じます。
- ・市道を廃止した箇所等で、地形図に道路幅が表示されていることがあります。道路が市道認定されているかの判断については、市道認定路線網図を併せてご利用ください。
- ・道路台帳図を利用するものは、以上の利用条件及び注意事項を全て了承しているものとみなします。