


## 奥州市道路台帳図 No. 202

東日本総合計画株式会社調製

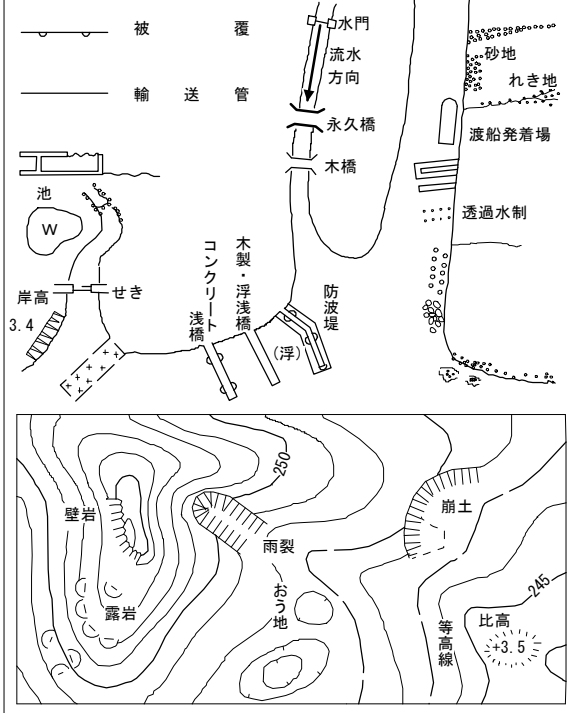


建	物	無	壁	合
堅	牢			
建	物			
寺	社			
キ	リス			
学	校			
病	院			
駐	在所、派出所			
消	防			
郵	便			
工	場			
電	力			
倉	庫			
火	災			
水	害			
	排水ポンプ			
花	壇			
園	庭			
三	角			
点	水			
点				
電	波			
記	念			
碑				
記	念			
碑				
立	樹			
像				
独	立			
樹	立			
針	葉			
樹				
生	機			
区	域			
界				
噴	火口、噴出口			
霧	気、蒸気			
材	料			
置	場			
真	寢			
道	路			
建	設中の道路			
トン	ネル			
鉄	道			
建	設中の鉄道			
北海道の交界界				
市界、特別区界				
維	生			
界				
耕	地			
畑				
畑				
桑				
茶				
果	樹			
園				
市町村界の役場出張所				
官	公			
署				
裁判所				
検	察			
庁				
警	務			
署				
公	舎堂、公民堂			
銀行				
職業	業			
定	所			
保	健			
所				
協	同			
組	合			
幼稚園、保育園				
墓	地			
多	角			
点				
点				
煙	突			
タ	ン			
ク				
煙	台			
台				
煙	欄			
欄				
火	口			
口				
とう	ろ			
う				
ろ				
城、城跡				
墓				
削	溝			
型	削			
溝				
トン	ネル			
大	字			
界				
小	字			
界				
広	葉			
樹	林			
荒	地			
地				
い	松			
地				
竹				
地				
い	ゆる			
科	樹			
林				
山				
地				



奥州市

座標系 第 X 系  
等高綫 1 m 間隔

1 : 1000

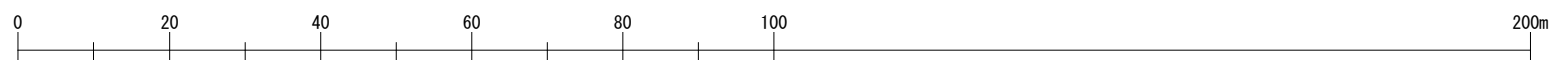

- ・本図の利用等によって発生したことになる損失・損害等については、奥州市は一切の責任を負いません。
- ・本図は、奥州市の道路に関する証明をものではありません。また、現況と異なっている場合があるため、必ず現地での確認を行ってください。
- ・道路の区域の境界線は、道路法上の道路の区域を示すものであり、土地の境界及び権利関係を表すものではありません。
- ・本図を無断で複製、転載、変更、配布、掲示、販売することを禁じます。
- ・市道を廃止した箇所等で、地形図に道路幅が表示されていることがあります。道路が市道認定されているかの判断については、市道認定路線網図を併せてご利用ください。
- ・道路台帳図を利用するものは、以上の利用条件及び注意事項を全て了承しているものとみなします。