


No. 1875


No. 1875

令和七年三月調製

東日本総合計画株式会社調製

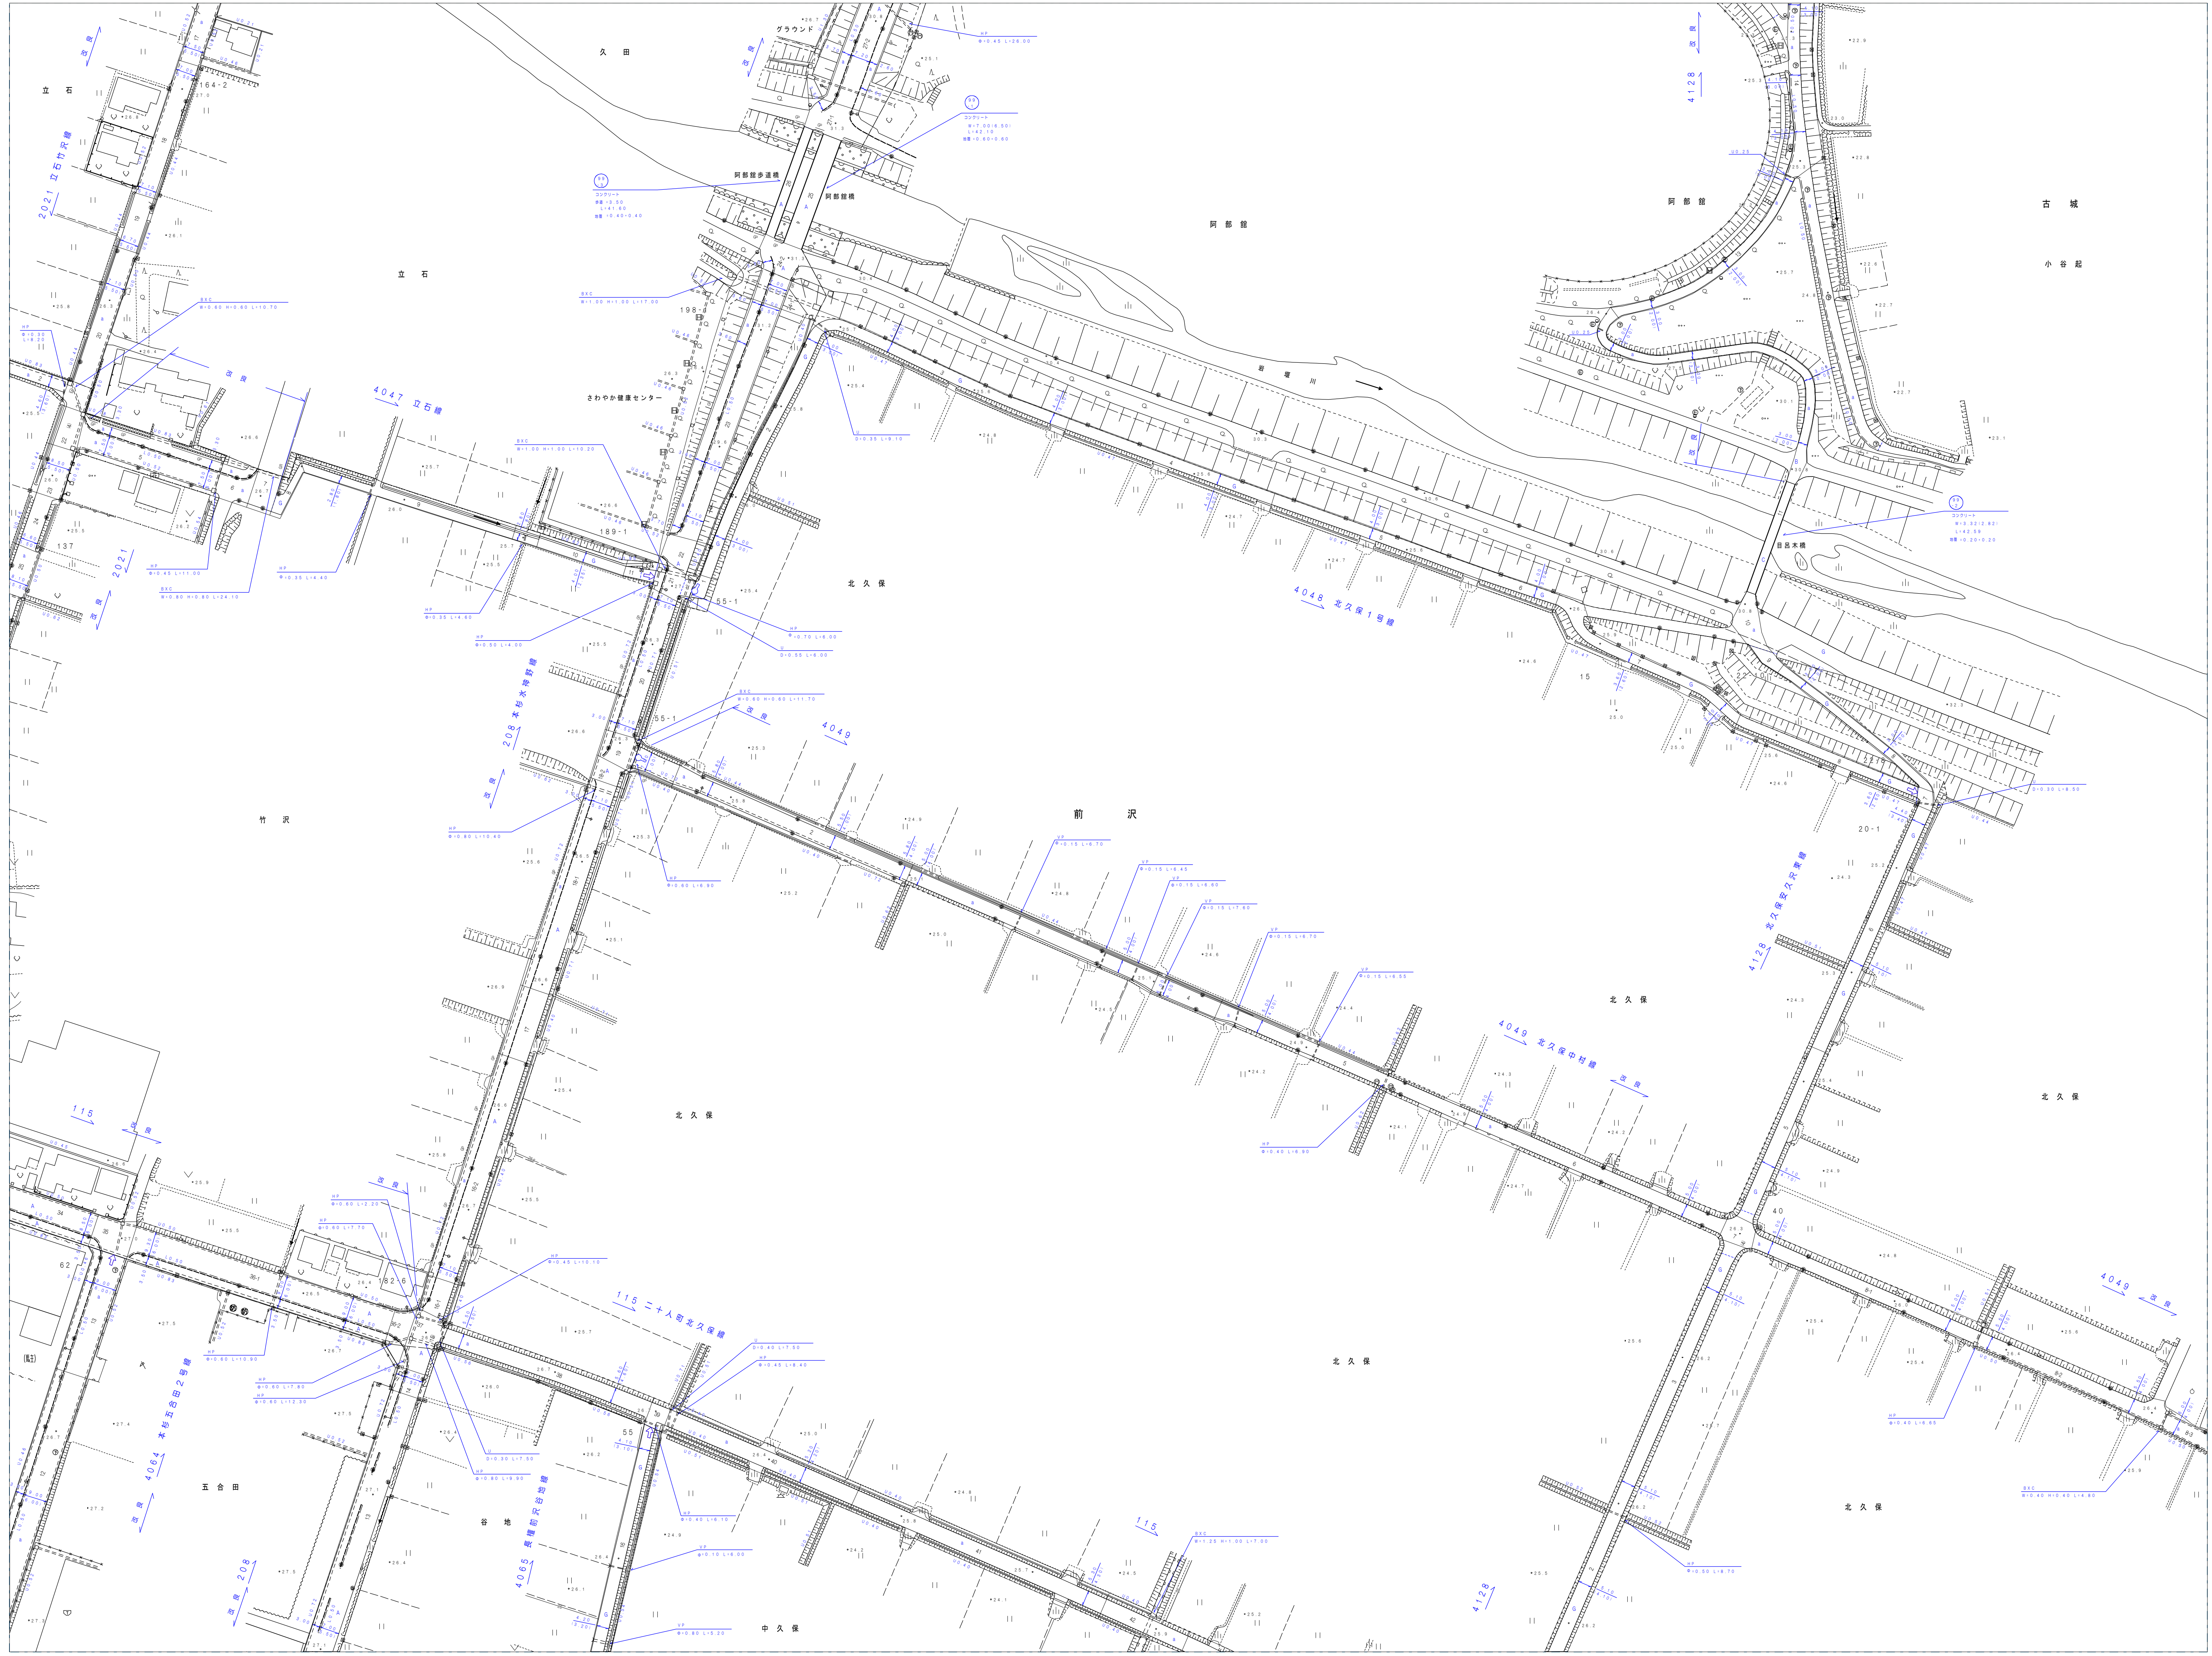

1827	1828	1829
1874	1875	1876
1920	1921	1922

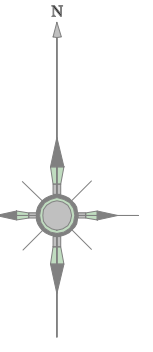

建 物	無 壁 合
家 居 建 物	
○ 神 社	○ 市町村役の交差出張所
✂ 寺 院	○ 官 公 署
✂ キリシタン	△ 裁 判 所
✂ 学 校	△ 検 察 庁
✂ 商 店	✂ 税 務 署
✂ 駐在所・派出所	✂ 當 林 業
✂ 消 防 署	✂ 公民堂、公民堂
✂ 郵便 局	✂ 銀 行
✂ 工 場	✂ 農 業 定 所
✂ 変 電 所	✂ 保 健 所
✂ 倉 庫	✂ 協 同 組 合
✂ 火 災 庫	✂ 幼稚園・保育園
✂ 排水ポンプ場	

△	三	角	点	等
□	水	準	点	
電	波	塔		煙
記	念	碑		の
基	念	碑		の
立	念	碑		燈
記	念	像		台
立	樹	葉		橋
立	樹	葉		今
記	書	機		路
				傍
				欄
				の
				坑
				口
				と
				う
				ろ
				う



区 域 界	古 墳
噴 火 口 · 噴 氣 口	城 · 城 跡
温 泉 · 鉱 泉	陵 墓
材 料 置 場	

==	建設中の道路	==	L 型側溝
—	トンネル		

— 建設中の鉄道

— 郡市・特別区界 — 小字界・町目界

植 生 界	Q 瓜 葉 樹 林
— 耕 地 界	A 針 葉 樹 林
田	C 荒 地
∨ 畑	↓ は い 松 地
Y 桑 畑	个 笹 地
・ 茶 畑	匚 し ゅ る 科 樹 林
○ 果 樹 園	山 湿 地

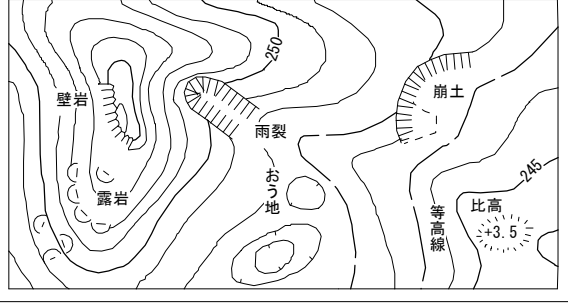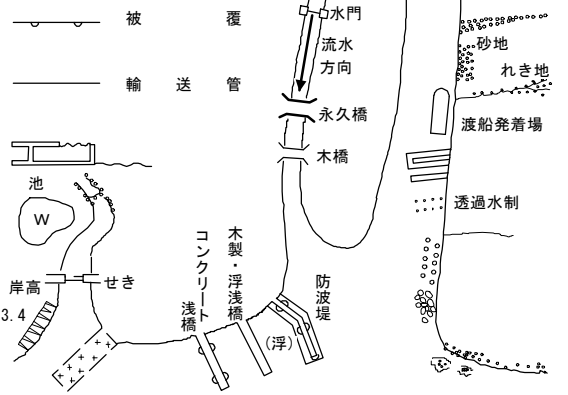

奥州市

- ・本図の利用等によって発生したことになる損失・損害等について、奥州市は一切の責任を負いません。
- ・本図は、奥州市の道路に関する証明を目的のもではありません。また、現況と異なっている場合があるため、必ず現地の確認を行ってください。
- ・道路の区域の境界線は、道路法上の道路の区域を示すものであり、土地の境界及び権利関係を表すものではありません。
- ・本図を無断で複製、転載、変更、配布、掲示、販売することを禁じます。
- ・市道を廃止した箇所等で、地形図に道路幅が表示されている場合があります。道路が市道認定されているかの判断については、市道認定路線網図を併せてご利用ください。
- ・道路か帳図を利用するものは、以上の利用条件及び注意事項を全て了承しているものとみなします。