
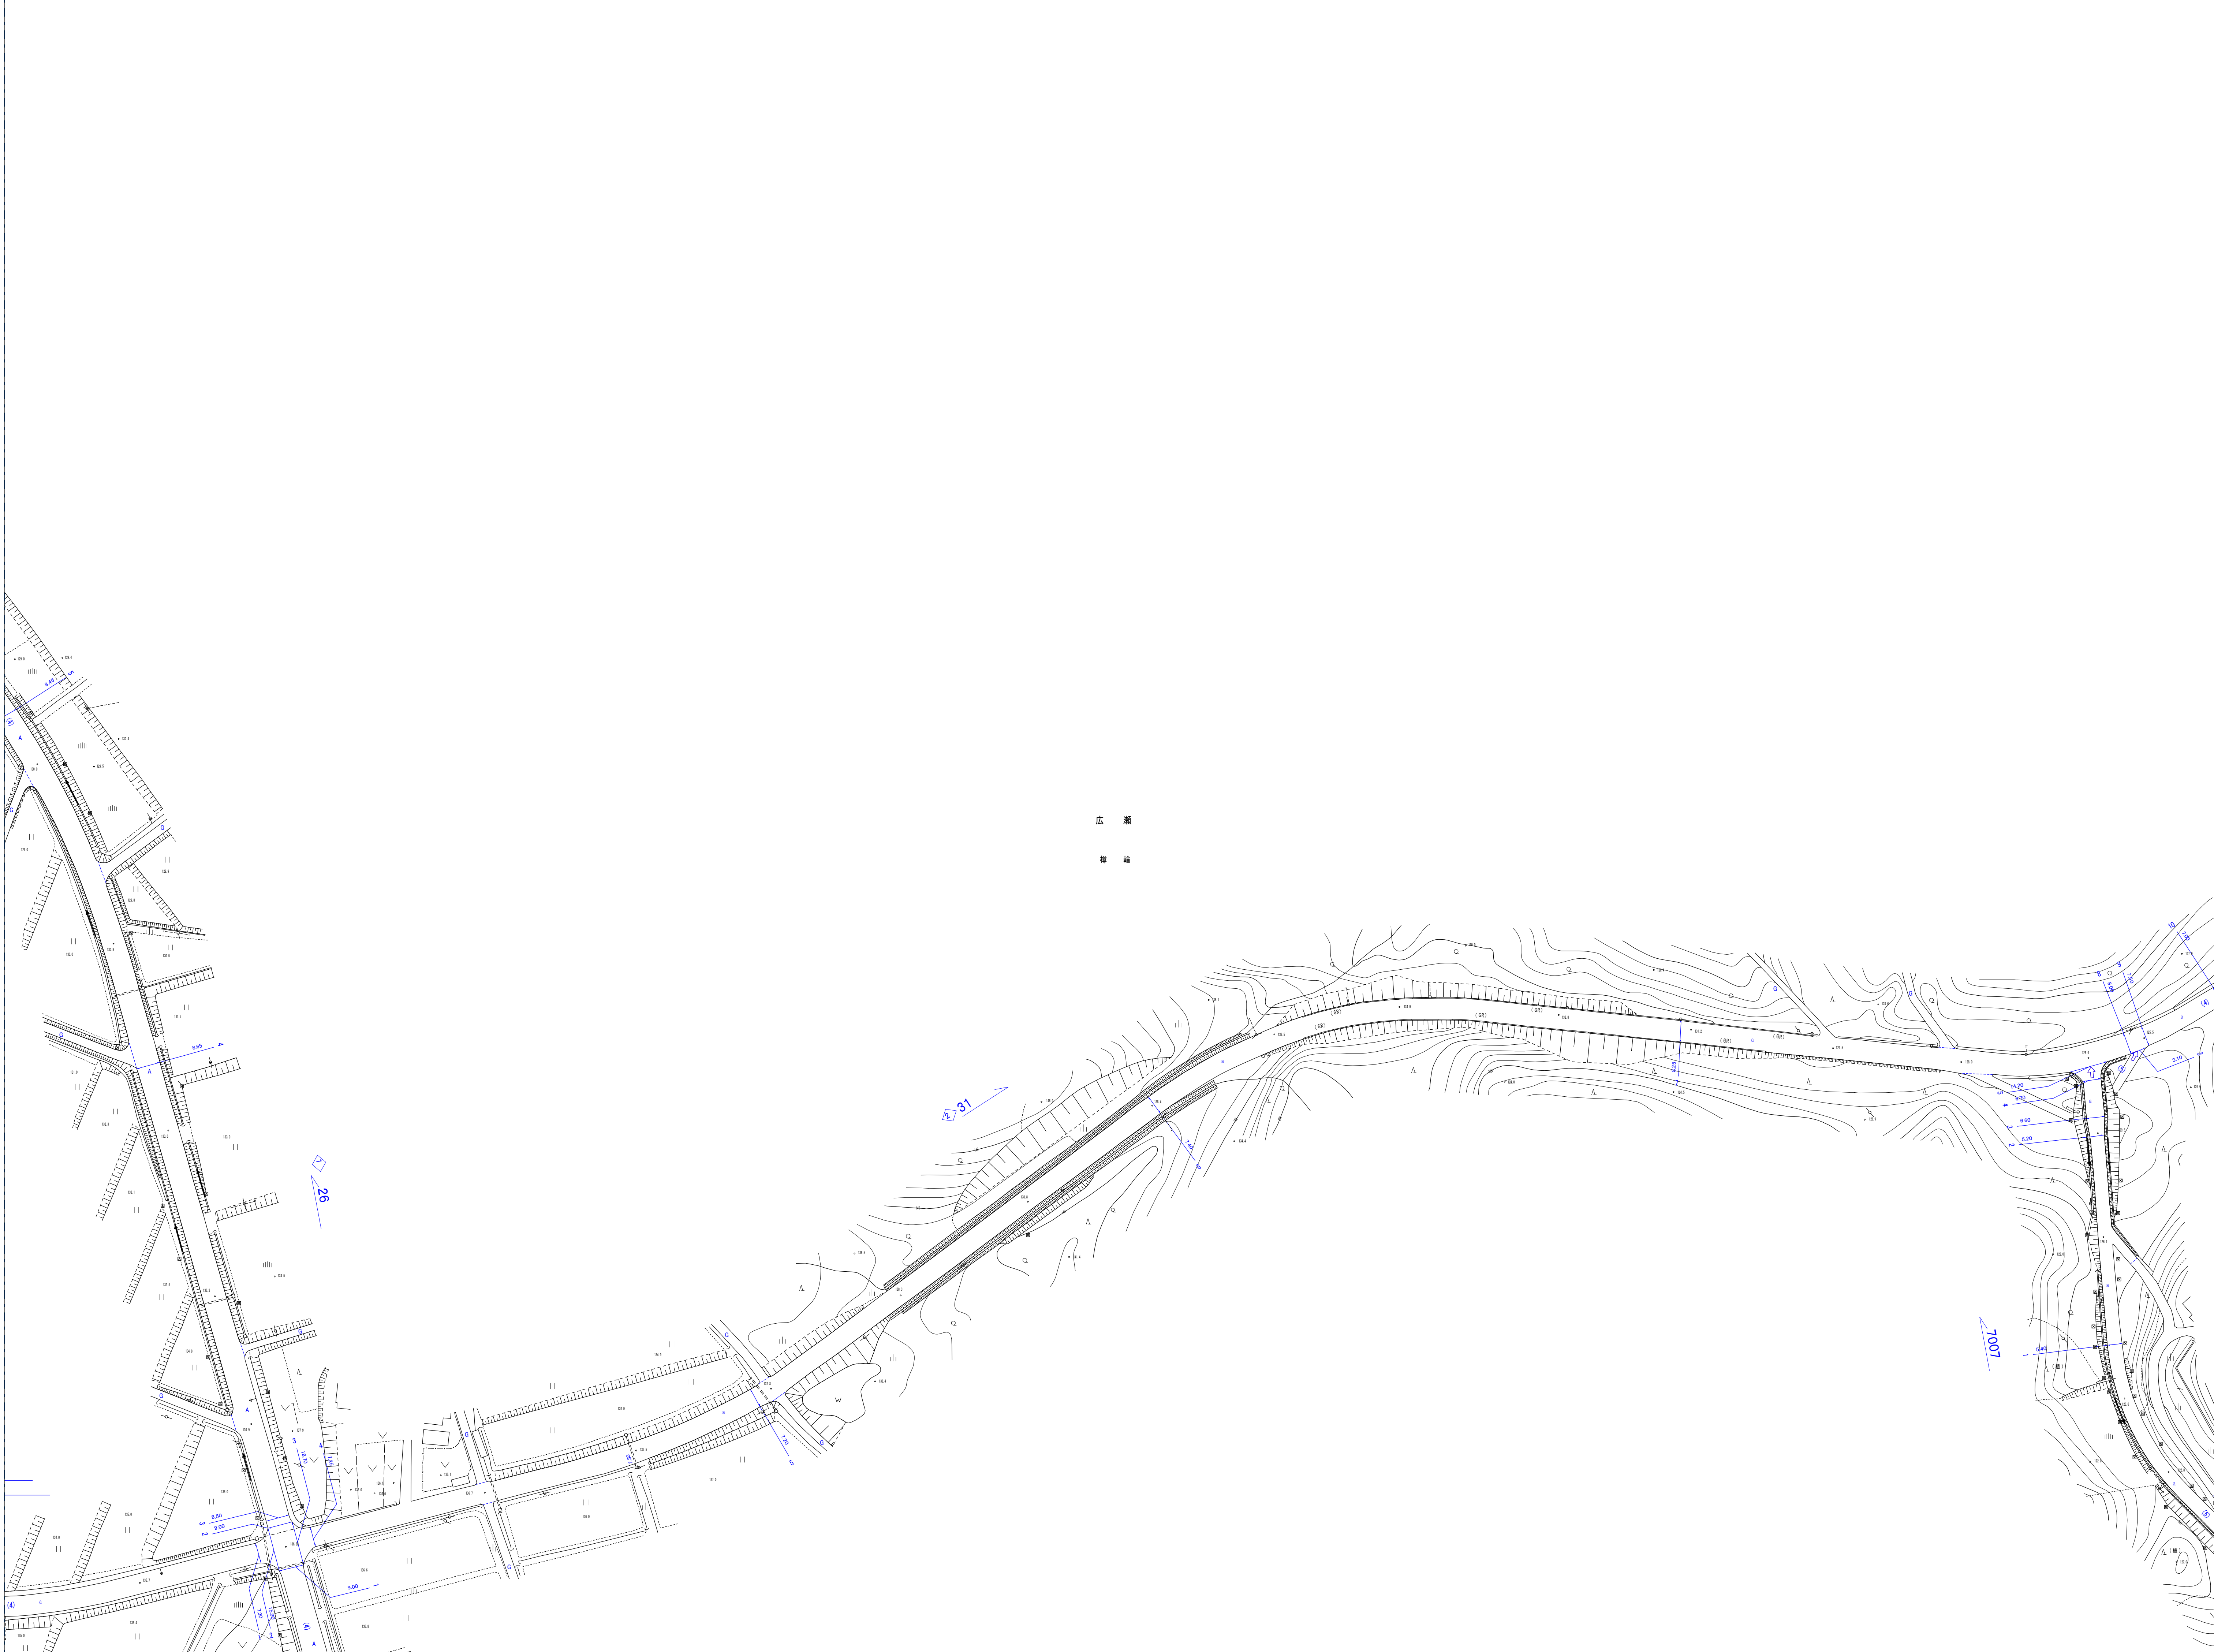


奥州市道路台帳図 No. 232


No. 232

令和七年三月調製

東日本総合計画株式会社調製

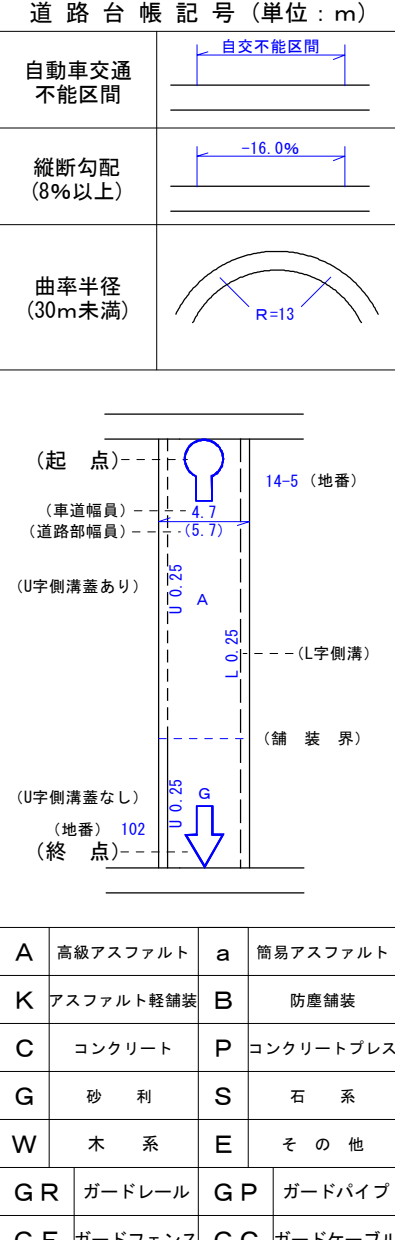

201	202	203
231	232	233
262	263	264

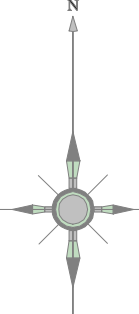

建 物	無 壁 命
○ 町 区 外 建 物	○ 市 区 町 村 の 役 場 出 張 所
〒 神 社	○ 公 署
〒 寺	△ 裁 判 所
十 キリス 教 会	△ 税 務 庁
文 学 校	△ 検 察 庁
学 校	※ 営 林 署
× 駐在所・派出所	◎ 公 会 堂・公 民 堂
〒 消 防 署	◎ 銀 行
〒 郵 便 局	◎ 農 業 定 所
工 業 場	◎ 保 健 所
電 力 局	◎ 協 同 組 合
音 楽 庫	◎ 幼 育 園・保 育 園
火 災 庫	

花壇	墓	地
△三角点	○多角点等	
□水准点		
○電波塔	√煙突	
□紀念碑	×タシク台	
□墓碑	※燈標	
□紀念碑	△橋脚	
□像	〃坑	
□獨立樹	△とうろう	
□獨立樹		



区 域 界  噴火口・噴気口  温泉・鉱泉	古 墳 城・城跡 西跡 墓
---	---

== 真 幅 道 路	== 側 溝
== 建設中の道路	== L 型 側 溝

— 鉄 道	— ト ン ネ ル
== 建設中の鉄道	

----- 植 生 界	Q 広 葉 樹 林
—— 耕 地 界	A 針 葉 樹 林

✓ 畑	↓ はい松地
✓ 桑 畑	↑ 笹 地
・ 茶 畑	∩ しゅろ科樹林
・ 果樹園	△ 畑

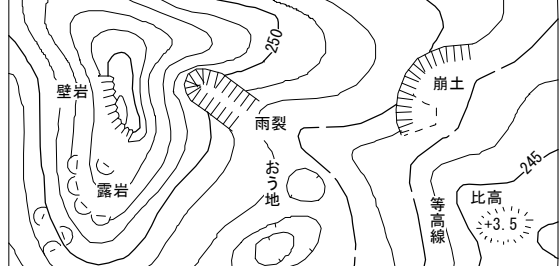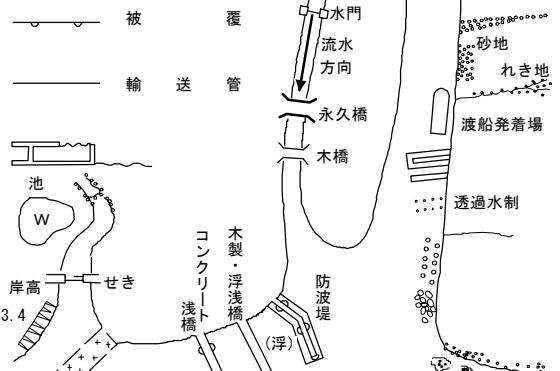


來

44

市

座標系 第 X 軸
座標系 1.00 間隔

1 : 1000

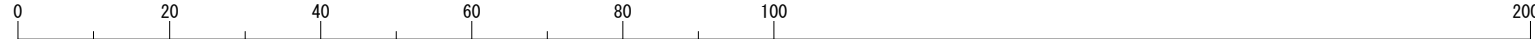

- ・本図の利用等によって発生し得る損失・損害等について、奥州市は一切の責任を負いません。
- ・本図は、奥州市の道路に関する証明をするものではありません。また、現況と異なっている場合があるため、必ず現地での確認を行ってください。
- ・道路の区域の境界線は、道路法上の道路の区域を示すものであり、土地の境界及び権利関係を表すものではありません。
- ・本図を無断で複製、転載、変更、配布、掲示、販売することを禁じます。
- ・市道を廃止した箇所等で、地形図に道路幅が表示されている場合があります。道路が市道認定されているかの判断については、市道認定路線網図を併せてご利用ください。
- ・道路台帳図を利用するものは、以上の利用条件及び注意事項を全て承知しているものとみなします。