


花壇	墓	地
園庭		
△三角点	○多角点	等
水凵		
電波塔	煙突	
記念碑	タンク	
墓碑	台	
記念碑	煙囪	
立像	路傍祠	
獨立樹	坑口	
獨立樹	とうろ	
起重機		

真 幅 道 路 建 設 中 の 道 路 ト ン ネ ル	側 溝 L 型 側 溝
---	--

— 北海道の支庁界	— 大字界
— 郡市・特別区界	— 小字界・町目界


…… 植 生 界	Q 広 葉 樹 林
— 耕 地 界	A 針 葉 樹 林
日 田	C 荒 地
∨ 畑	↓ は い 松 地
Y 桑 畑	↑ 笹 地
・ 茶 畑	U し ゅ る 科 樹 林
○ 果 樹 園	山 湿 地

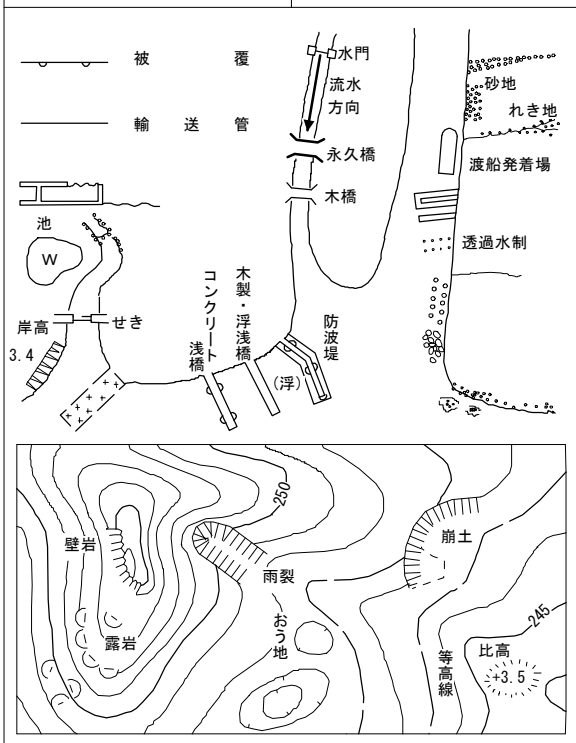

奥州市

座 標 系	第 X 系
等 高 線	1 m 間隔

1 : 1000

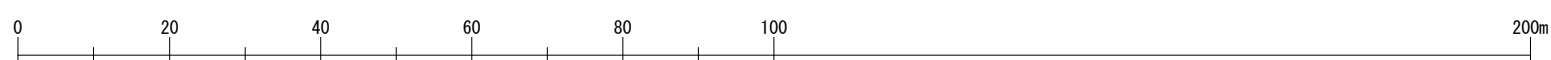

- ・本図の利用等によって発生したことになる損失・損害等については、奥州市は一切の責任を負いません。
- ・本図は、奥州市の道路に関する証明をなすものではありません。また、現況と異なっている場合があるため、必ず現地での確認を行ってください。
- ・道路の区域の境界線は、道路法上の道路の区域を示すものであり、土地の境界及び権利関係を表すものではありません。
- ・本図を無断で複製、転載、変更、配布、掲示、販売することを禁じます。
- ・市道を廃止した箇所等で、地形図に道路幅が表示されていることがあります。道路が市道認定されているかの判断については、市道認定路線網図を併せてご利用ください。
- ・道路台帳図を利用するものは、以上の利用条件及び注意事項を全て了承しているものとみなします。