


令和七年三月調製

東日本総合計画株式会社調製

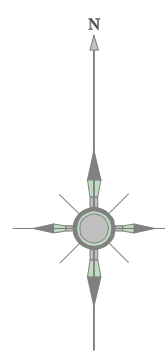

782	783	
836	837	838
899	900	




	建	物			壁	舎
	人	社			市町村の役場出張所	
	寺	院			官公署	
	キリスト教				裁判所	
	学	校			演劇庁	
	防衛省				営林署	
	郵便局				宮城署	
	消防署				公営堂、公民堂	
	バス				銀行	
	工場				養老施設等	
	発電所				保健所	
	図書館				協同組合	
	公園				幼稚園、保育園	
	花壇				墓地	
	三角点				多角点等	
	水準点					
	電波塔				突台	
	記念碑				タラシ	
	墓誌				祭壇	
	立像				橋脚	
	独立樹				坑口	
	独立樹				とらうろ	
	起重機					
	区域界				古墳	
	噴火口・噴灰口				城跡	
	温泉・鉱泉				墓	
	材料置場					
	主要道路				側溝	
	建設中の道路				L型側溝	
	トンネル					
	鉄道の駅道				トンネル	
	北海道の支庁界				大字界	
	市界・特別区界				小字界・町目界	
	境界線				クサヤブ樹林	
	樹地界				針葉樹林	
	田				宅地	
	稲				はい松地	
	桑畑				栗地	
	茶樹園				しゅろ科樹林	
	果樹園				山頂	



奥州市

座 標 系	第 X 系
等 高 線	1 m 間隔

1 : 1000

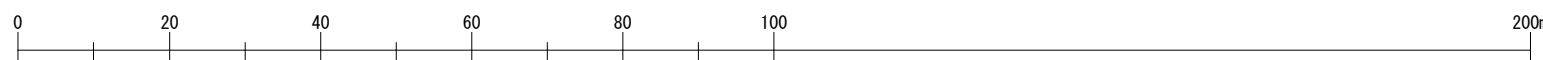

- ・本図の利用等によって発生したことになる損失・損害等については、奥州市は一切の責任を負いません。
- ・本図は、奥州市の道路に関する証明をものではありません。また、現況と異なっている場合があるため、必ず現地での確認を行ってください。
- ・道路の区域の境界線は、道路法上の道路の区域を示すものであり、土地の境界及び権利関係を表すものではありません。
- ・本図を無断で複製、転載、変更、配布、掲示、販売することを禁じます。
- ・市道を廃止した箇所等で、地形図に道路幅が表示されていることがあります。道路が市道認定されているかの判断については、市道認定路線網図を併せてご利用ください。
- ・道路台帳図を利用するものは、以上の利用条件及び注意事項を全て了承しているものとみなします。