

奥州市道路台帳図 No. 881

No. 881


令和七年三月調製

東日本総合計画株式会社調製




底 地 図 実 尺 1:1000

1:1000

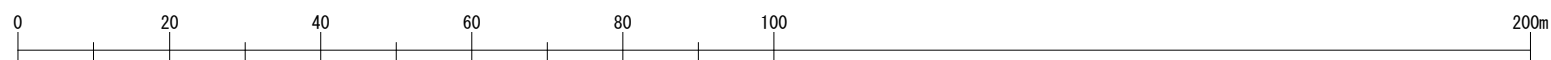

- ・本図の利用等によって発生したいかなる損失・損害等について、奥州市は一切の責任を負いません。
- ・本図は、奥州市の道路に関する証明をするものではありません。また、現況と異なっている場合があるため、必ず現地の確認を行ってください。
- ・道路の区域の境界線は、道路法上の道路の区域を示すものであり、土地の境界及び権利関係を表すものではありません。
- ・本図を無断で複製、転載、変更、配布、掲示、販売することを禁じます。
- ・市道を廃止した箇所等で、地形図に道路幅が表示されていることがあります。道路が市道認定されているかの判断については、市道認定路線図を併せてご利用ください。
- ・道路台帳図を利用するものは、以上の利用条件及び注意事項を全て了承しているものとみなします。

	818	819
880	881	882
941	942	943

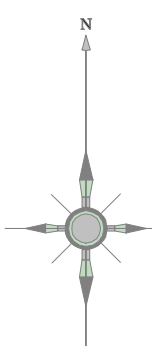

建 物	無 壁 倉
家 屋 建 物	市町村の役場出張所
神 社	官 公 署
キリスト教会	裁 判 所
学 校	検 察 庁
病 院	税 務 署
駐在所・派出所	営 林 署
消 防 署	公会堂・公民堂
郵 便 局	銀 行
工 場	職業安定所
変 電 所	保 健 所
倉 庫	協 同 組 合
火 災 庫	幼稚園・保育園
橋脚・水ポンプ場	



花 壇	土 基 地
田 圃	多 角 点 等
三 角 点	
水 準 点	
電 波 塔	煙 突
記 念 碑	タ ン ク
土 基 碑	特 種 機
記 念 碑	今 煙 機
立 像	火 災 口
独立樹・広葉樹	タ ン ク
独立樹・針葉樹	タ ン ク
起重機	タ ン ク

区 域 界	古 蹟
噴火口・噴気口	城・城跡
温泉・鉱泉	瓦 葺 瓦
材 料 置 場	

真 幅 道 路	側 溝
建設中の道路	L 型 側 溝
トンネル	

鉄 道	トンネル
建設中の鉄道	
北海道の支庁界	大 字 界
都市・特別区界	小 字 界・町 界

植 生 界	広 葉 樹 林
緑 地 界	針 葉 樹 林
田 圃	荒 地
畑	は い 松 地
桑 畑	芭 蕉 地
茶 畑	し め る 科 樹 林
果 樹 園	山 地

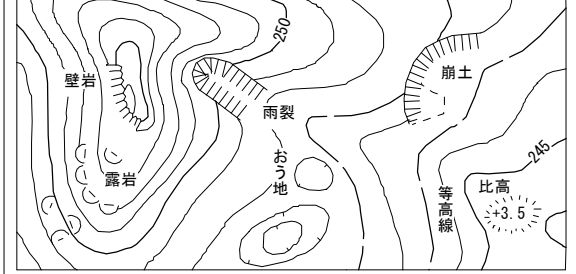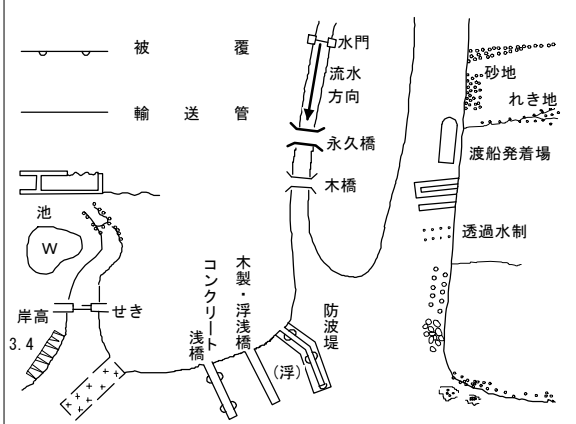

奥州市