


地 番	
186-3, 186-19, 186-20	
186-21	

土地の所在 奥州市胆沢南都田字石行

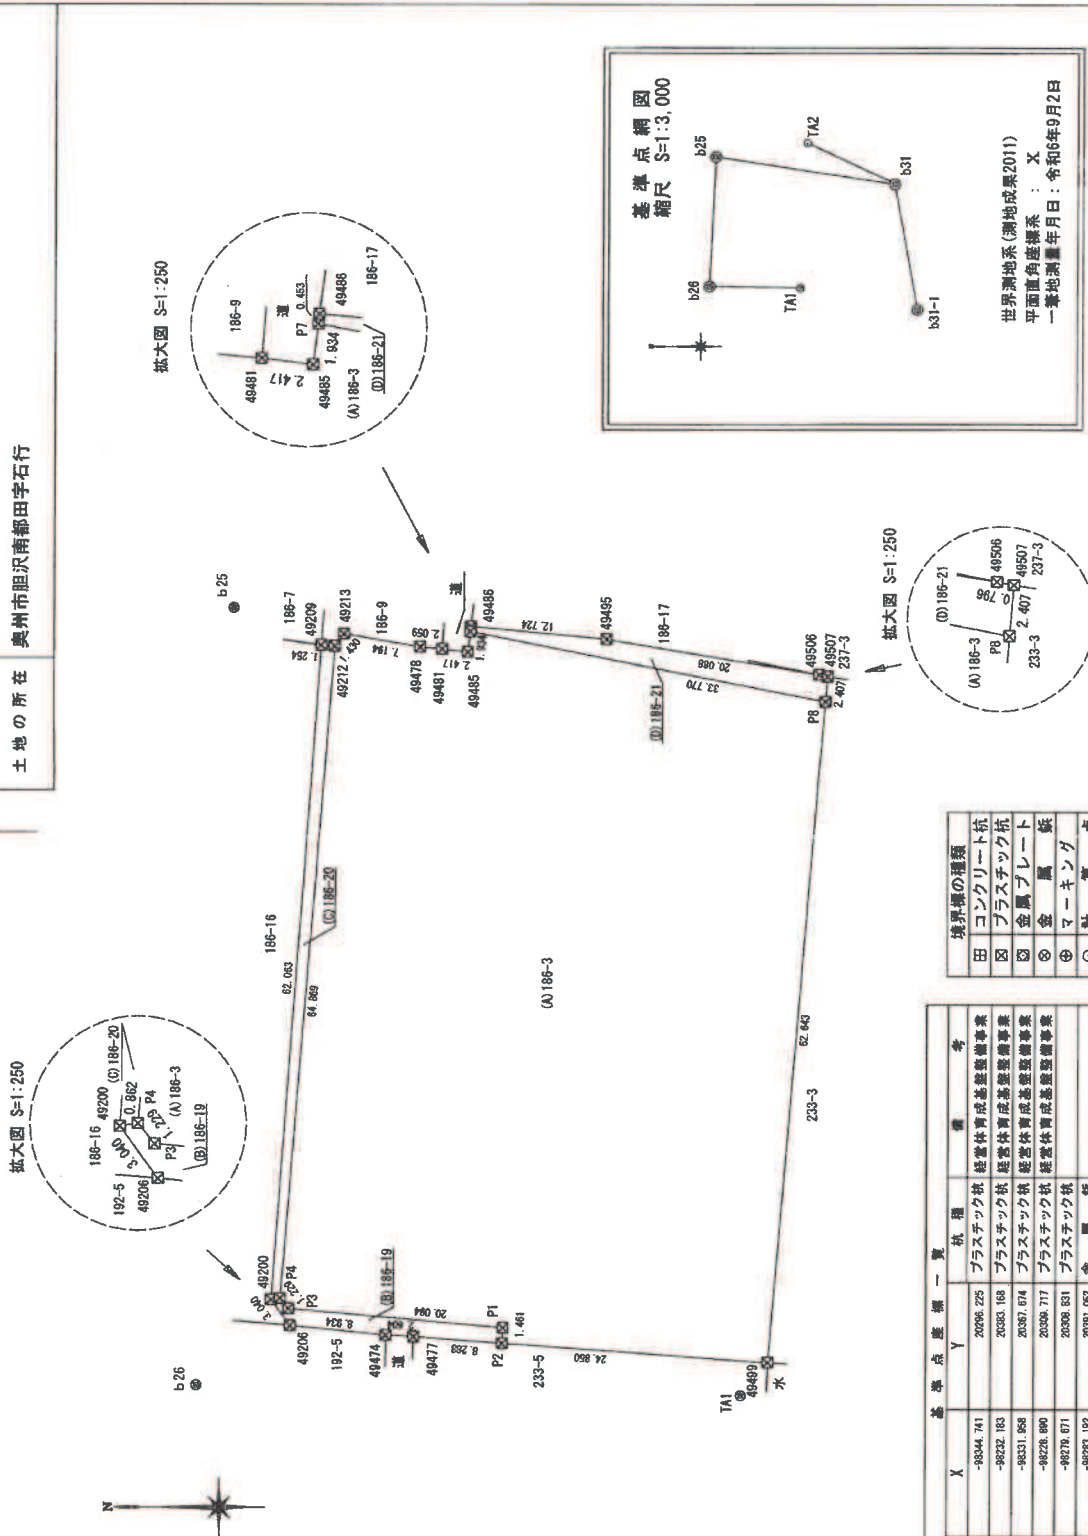

境界標の種類	
田	コンクリート杭
区	プラスチック杭
区	金属プレート
区	金属板
区	マーキング
区	計算点

基準点産額一覽			
品名	Y	枕摺	備考
D1-1 (国産品)	49344.741	プラスチック枕	経営体育成基産額標準
b25 (国産品)	-48322.183	プラスチック枕	経営体育成基産額標準
b31 (国産品)	-49331.656	プラスチック枕	経営体育成基産額標準
b26 (国産品)	-48226.990	プラスチック枕	経営体育成基産額標準
D1 (多角品)	-48276.671	プラスチック枕	経営体育成基産額標準
142 (多角品)	-48283.192	畳 履 柄	

岩手県盛岡市中野一丁目20番33号
公益社団法人 岩手県公共福祉登記土地家屋
社員・土地家屋調査士 阿部 純也

(令和 6 年 12 月 22 日作成)

陳 託 者 興 州 市 長 倉 成 淳



縮尺

500

地番 186-3, 186-19, 186-20
186-21

地積測量図 2/2

土地の所在 奥州市胆沢南都田字石行

座標求積表

地番	座標	(X _n , Y _n)	(X _{n+1} , Y _{n+1})	(X _{n+1} - X _n , Y _{n+1} - Y _n)	距離
P1	座標点	X _n	Y _n		
P1		-8257.413	20313.750	50729.31250	1.461
P2		-8257.499	20315.208	40484.1465024	20.064
P3		-8257.465	20316.999	42270.09231	1.229
P4		-8258.710	20317.553	-43770.920219	61.669
49212		-8241.608	20379.628	-117142.101744	1.430
49213		-8242.468	20380.778	-151823.377202	7.184
49478		-8249.546	20379.559	-189259.186920	2.059
49481		-8251.596	20379.389	-80688.182050	2.417
49485		-8253.998	20379.079	-58698.873165	1.834
P7		-8254.233	20380.999	-679747.078548	33.770
P8		-8257.350	20374.390	-569793.816550	82.643
49499		-8252.198	20311.959	580079.118563	24.650
	倍面積			588.54568	
	地面積			2344.7718440	
	地積			2444.77 m ²	

地番	座標	(X _n , Y _n)	(X _{n+1} , Y _{n+1})	(X _{n+1} - X _n , Y _{n+1} - Y _n)	距離
P1	座標点	X _n	Y _n		
P1		-8257.499	20315.208	-40484.1465024	1.461
P2		-8257.413	20313.750	199630.440000	8.288
49477		-8249.147	20314.349	220735.718234	2.004
49474		-8246.547	20314.469	234413.478610	8.824
49208		-8257.657	20315.578	217771.306320	3.040
49200		-8255.657	20317.828	19240.883116	0.862
P4		-8258.710	20317.953	-33077.627484	1.229
P3		-8257.465	20316.999	-42270.092311	20.064
	倍面積			67.176339	
	地面積			33.597965	
	地積			33.59 m ²	

地番	座標	(X _n , Y _n)	(X _{n+1} , Y _{n+1})	(X _{n+1} - X _n , Y _{n+1} - Y _n)	距離
P4	座標点	X _n	Y _n		
P4		-8258.710	20317.953	118848.547703	0.862
49200		-8255.657	20317.828	-74119.435544	82.083
49208		-8240.358	20378.728	-117203.815728	1.254
49212		-8241.608	20379.628	74344.832644	61.669
	倍面積			129.821825	
	地面積			64.9108125	
	地積			64.91 m ²	

地番	座標	(X _n , Y _n)	(X _{n+1} , Y _{n+1})	(X _{n+1} - X _n , Y _{n+1} - Y _n)	距離
P7	座標点	X _n	Y _n		
P7		-8254.233	20380.999	673838.589638	0.433
49486		-8254.236	20381.449	-289353.838525	12.724
49495		-8256.939	20380.279	-461851.451820	20.088
49506		-8258.708	20376.949	-418561.379910	0.796
49507		-8257.543	20376.789	-11852.201198	2.407
P8		-8257.350	20374.390	673772.802650	33.770
	倍面積			116.579765	
	地面積			58.3398225	
	地積			58.33 m ²	

総合計面積 3101.610509 m²

作成者 奥州市胆沢南都田字石行
公設社団法人 岩手県公設測量士会
社員 土地家屋調査士 阿部純也
(令和 6年 12月 22日作成)

嘱托者 奥州市長 倉成 淳
縮尺

土地の所在 奥州市胆沢南都田字石行

陸 標 求 積 表

地 番	(A) 186-9	X _n	Y _n	(X _{n+1} - X _{n-1}) Y _n	距 離
測 点					
49478		-98249.548	20378.559	186289.169260	7.184
49213		-98242.458	20380.778	161823.377320	1.430
49212		-98241.698	20378.628	7357.045798	3.149
P5		-98242.097	20382.739	-207027.460023	9.748
P6		-98251.765	20381.492	-136644.555492	2.130
49481		-98251.598	20379.369	45181.061073	2.059
			倍 面 積	41.382154	
			面 積	20.6910770	
			地 積	20.69	m ²

地 番	(B) 186-22	X _n	Y _n	(X _{n+1} - X _{n-1}) Y _n	距 離
測 点					
49209		-98240.568	20379.728	20787.322560	3.218
49210		-98240.588	20382.938	-35445.929182	1.522
P5		-98242.097	20382.739	-20700.395780	3.149
49212		-98241.698	20378.628	35440.173092	1.254
			倍 面 積	8.827310	
			面 積	4.4136550	
			地 積	4.41	m ²

地 番	(C) 186-23	X _n	Y _n	(X _{n+1} - X _{n-1}) Y _n	距 離
測 点					
P5		-98242.097	20382.739	227817.873803	1.522
49210		-98240.588	20382.938	-101323.564788	6.488
49475		-98247.068	20382.469	-228283.540800	4.769
49482		-98251.768	20381.719	-46733.219643	0.288
P6		-98251.765	20381.492	197517.039972	9.748
			倍 面 積	5.428786	
			面 積	2.7143930	
			地 積	2.71	m ²


総 合 計 面 積	27.619125 m ²
-----------	--------------------------

点 名	X	Y	杭 種	備 考
b31-1 (図測点)	-98244.741	20286.225	プラスチック杭	経営体育成基盤整備事業
b25 (図測点)	-98232.183	20383.168	プラスチック杭	経営体育成基盤整備事業
b31 (図測点)	-98231.958	20387.674	プラスチック杭	経営体育成基盤整備事業
b25 (図測点)	-98228.800	20399.717	プラスチック杭	経営体育成基盤整備事業
TA1 (多角点)	-98279.671	20308.831	プラスチック杭	
TA2 (多角点)	-98283.192	20391.052	金 属 板	


境界線の種類	点
田	コンクリート杭
区	プラスチック杭
図	金属プレート
※	金 属 板
④	マ ー キ ン グ
○	計 算 点

作成者 岩手県盛岡市中野一丁目20番33号
公益社団法人 岩手県公共職託登記土地家屋調査士協会
社員・土地家屋調査士 阿部 純也 (令和 6 年 12 月 22 日作成)

嘱託者 奥州市長 倉 成 淳
縮尺 1/250

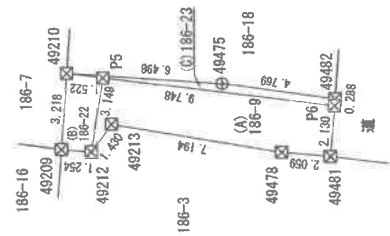

基準点網図
縮尺 S=1:3,000

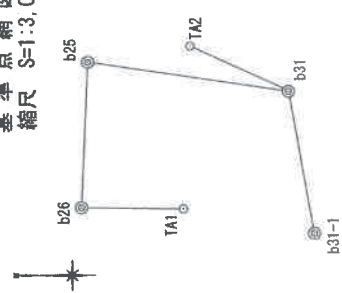

世界測地系(測地成果2011)
平面直角座標系 : X
一筆地測量年月日 : 令和6年9月2日



土地の所在 奥州市胆沢南都田字石行

座 標 求 積 表

地 番	(A) 233-3				
	測 点	X _n	Y _n	(X _{n+1} - X _{n-1}) Y _n	距 離
49499		-98232.188	20311.959	-97070.086618	62.643
	P8	-98237.560	20374.390	-143885.814139	1.920
P11		-98239.265	20374.250	-32558.051500	5.211
	49509	-98238.948	20369.049	33547.822703	14.421
49508		-98237.618	20354.889	55364.754080	14.328
49505		-98236.225	20340.420	52478.308820	14.310
49504		-98235.038	20326.188	44311.044420	14.384
49500		-98234.048	20311.619	57685.565660	1.855
		倍 面 積		228.456285	
		面 積		113.2278225	
		地 積		113.22	m ²


地 番	(B) 233-9				
	測 点	X _n	Y _n	(X _{n+1} - X _{n-1}) Y _n	距 離
P8		-98237.560	20374.390	34682.827530	2.407
49507		-98237.548	20376.789	-41731.563372	1.873
49511		-98239.308	20376.499	-37238.963170	0.400
49510		-98239.378	20376.099	2710.021167	1.852
P11		-98239.265	20374.250	41318.979000	1.920
		倍 面 積		8.829245	
		面 積		4.4146225	
		地 積		4.41	m ²

総 合 計 面 積 117.642255 m²

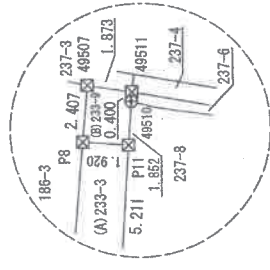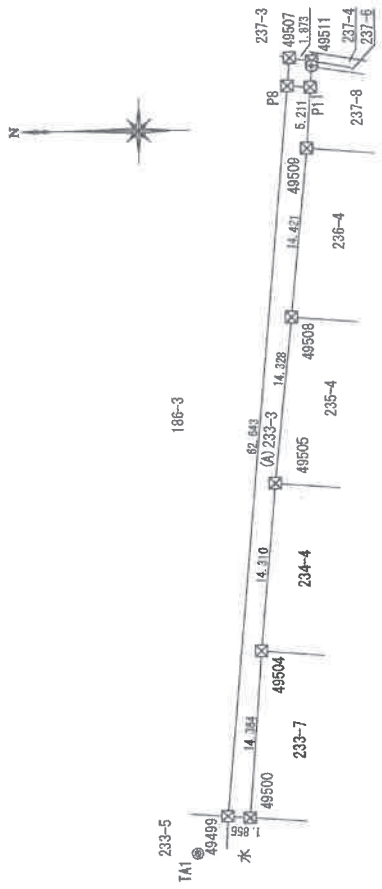

縮尺 S=1:250

基準点網図 縮尺 S=1:3,000

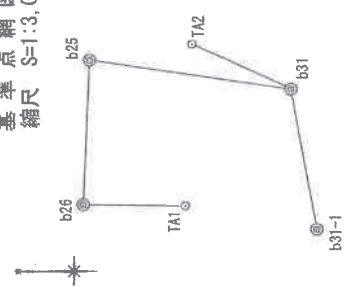

世界測地系(測地成果2011)
平面直角座標系 : X
一筆地測量年月日 : 令和6年9月2日

境界線の種類	
田	コンクリート杭
区	プラスチック杭
図	金属プレート杭
点	金 属 杭
点	マーキング点
点	計 算 点

基準点座標一覧				備 考
点 名	X	Y	杭 種	
b31-1 (図標点)	-98344.741	20256.225	プラスチック杭	経営体育成基盤整備事業
b25 (図標点)	-98232.163	20383.168	プラスチック杭	経営体育成基盤整備事業
b31 (図標点)	-98331.958	20367.674	プラスチック杭	経営体育成基盤整備事業
b26 (図標点)	-98228.880	20309.717	プラスチック杭	経営体育成基盤整備事業
TA1 (多角点)	-98279.871	20398.831	プラスチック杭	
TA2 (多角点)	-98283.182	20391.052	金 属 杭	

(令和 6 年 12 月 22 日作成)


作成者 岩手県盛岡市中野一丁目20番33号
公益社団法人 岩手県公共債託登記土地家屋調査士協会
社員・土地家屋調査士 阿部 純也

嘱託者 奥州市長 倉 成 淳
縮尺 1/500


土地の所在 奥州市胆沢南都田字石行

座 標 求 積 表

地 番	233-7	X n	Y n	$(X_{n+1} - X_n) Y_n$	距 離
測 点					
20711030		-98284.853	20311.781	245406.696402	0.807
49500		-98284.048	20311.819	-3757.686515	14.394
49504		-98285.038	20328.169	-271354.356150	12.400
HI603119		-98297.398	20325.169	-225446.74648	14.281
HI603118		-98296.130	20310.944	254800.792480	11.307
倍 面 積					351.328331
面 積					175.6641655
地 積					175.66 m ²

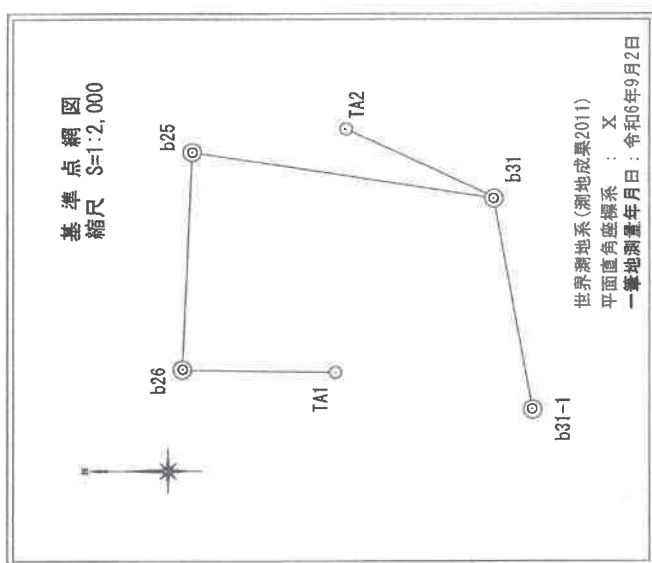

TA1

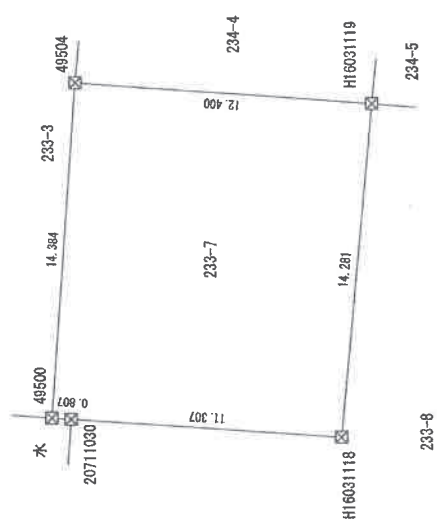

点 名	X	Y	杭 種	備 考
b31-1 (図根点)	-98344.741	20396.225	プラスチック杭	経営体育成基盤整備事業
b25 (図根点)	-98332.183	20383.168	プラスチック杭	経営体育成基盤整備事業
b31 (図根点)	-98331.958	20367.674	プラスチック杭	経営体育成基盤整備事業
b26 (図根点)	-98228.890	20308.717	プラスチック杭	経営体育成基盤整備事業
TA1 (多角点)	-98278.671	20308.831	プラスチック杭	
TA2 (多角点)	-98283.192	20391.052	金 属 板	

境界線の種類	
田	コンクリート杭
区	プラスチック杭
区	金属プレート
区	金 属 板
区	マ ー キ ン グ
区	計 算 点

作成者 岩手県盛岡市中野一丁目20番33号
公益社団法人 岩手県公共福祉登記土地家屋調査士協会
社員・土地家屋調査士 阿部 純也



岩手県盛岡市中野一丁目20番33号

嘱託者 奥州市長

倉成 淳

縮尺


1/250

(令和 6 年 12 月 23 日作成)


土地の所在 奥州市胆沢南都田字石行

座 標 求 積 表

地 番	測 点	X _n	Y _n	(X _{n+1} - X _{n-1}) Y _n	距 離
H22040613		-98371.709	20301.091	585397.013535	28.998
49501		-98284.307	20303.390	535115.533364	8.410
20711030		-98284.853	20311.751	-240145.950903	11.307
H16031118		-98286.130	20310.944	-254800.792480	14.281
H16031119		-98297.398	20325.159	-346788.033478	15.846
H22040612		-98313.192	20323.891	-280693.255601	22.895
		倍 面 積		915.427863	
		面 積		457.719315	
		地 積		457.71	m ²

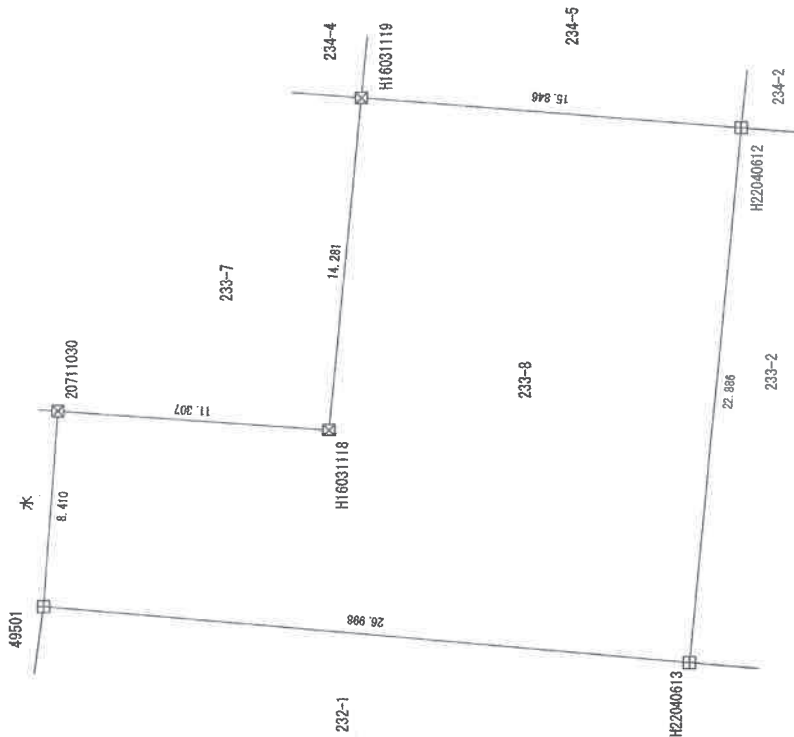

基 準 点 網 図
縮尺 S=1:2,000

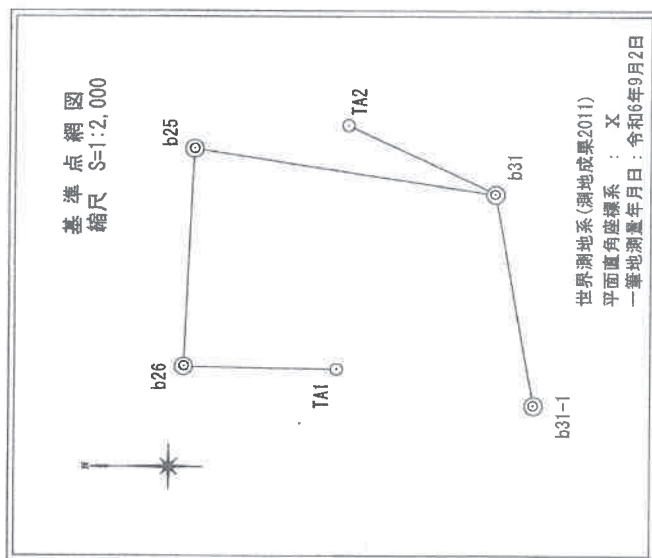

世界測地系(測地成果2011)
平面直角座標系 : X
一筆地測量年月日: 令和6年9月2日

点 名	X	Y	杭 種	備 考
b31-1 (図根点)	-98344.741	20286.225	プラスチック杭	経営体育成基盤整備事業
b25 (図根点)	-98232.183	20383.168	プラスチック杭	経営体育成基盤整備事業
b31 (図根点)	-98331.956	20307.074	プラスチック杭	経営体育成基盤整備事業
b26 (図根点)	-98228.800	20508.717	プラスチック杭	経営体育成基盤整備事業
TA1 (多角点)	-98279.671	20308.831	金 属 鉄	
TA2 (多角点)	-98283.192	20301.652	金 属 鉄	

境界線の種類	計 算 点
田	コンクリート杭
図	プラスチック杭
金	金属プレート
金	金属 鉄
金	マージング
○	計 算 点

作 成 者 岩手県盛岡市中野一丁目20番33号
公益社団法人 岩手県公共福祉施設土地家屋調査士協会
社員・土地家屋調査士 阿部 純也


嘱 託 者 奥州市長 倉 成 淳
縮 尺 1/250

(令和 6 年 12 月 23 日作成)

土地の所在 奥州市胆沢南都田字石行

座 標 求 積 表

地 番	234-4								
測 点	X	Y	$(X_{n+1} - X_{n-1})$	Y_n	距	離			
49504	-98285.038	20326.169	227043.307730	14.310					
49505	-98288.223	20340.429	-277280.728128	12.481					
HI6031120	-98298.670	20339.448	-227191.634160	14.336					
HI6031119	-98297.388	20325.169	271072.703808	12.400					
		倍 面 積	356.350750						
		面 積	178.1753750						
		地 積	178.17	m ²					

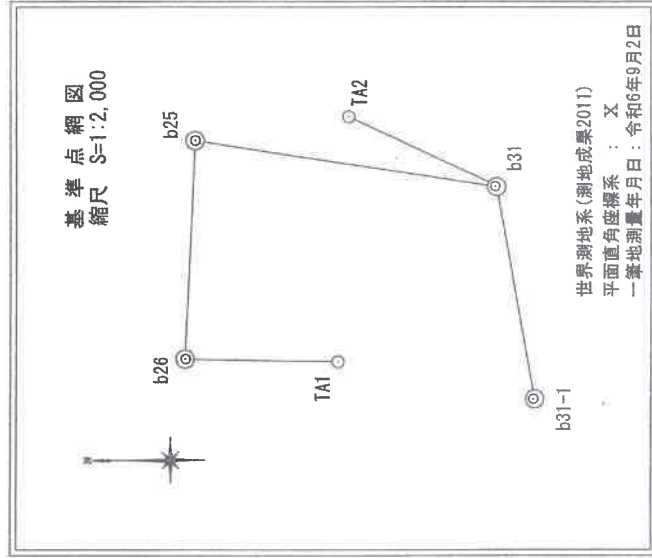

点 名	X	Y	杭 種	備 考
b31-1 (図根点)	-98344.741	20296.225	プラスチック杭	経営体育成基盤整備事業
b25 (図根点)	-98232.183	20383.168	プラスチック杭	経営体育成基盤整備事業
b31 (図根点)	-98331.958	20387.574	プラスチック杭	経営体育成基盤整備事業
b26 (図根点)	-98228.890	20306.717	プラスチック杭	経営体育成基盤整備事業
TA1 (多角点)	-98279.671	20306.831	プラスチック杭	
TA2 (多角点)	-98283.192	20391.052	金 属 錠	

境界線の種類
田 コンクリート杭
区 プラスチック杭
区 金属プレート
区 金 属 錠
区 マーキング
区 計 算 点

作成者 岩手県盛岡市中野一丁目20番33号
公益社団法人 岩手県公共福祉登記土地家屋調査士協会
社員・土地家屋調査士 阿部 純也
(令和 6 年 12 月 23 日作成)


嘱託者 奥州市長 倉成 淳

縮尺 1/250

土地の所在 奥州市胆沢南都田字石行

座 標 求 積 表

地 番	234-5	X _n	Y _n	{ X _{n+1} - X _{n-1} } Y _n	距 離
H22040612		-98313.192	20323.891	346539.426531	15.846
H16031119		-98297.398	20325.169	295162.104218	14.338
H16031120		-98298.870	20339.448	-346504.533388	15.818
H22040614		-98314.439	20338.205	-295351.413010	14.388
倍 面 積					454.415829
地 積					227.20 m ²

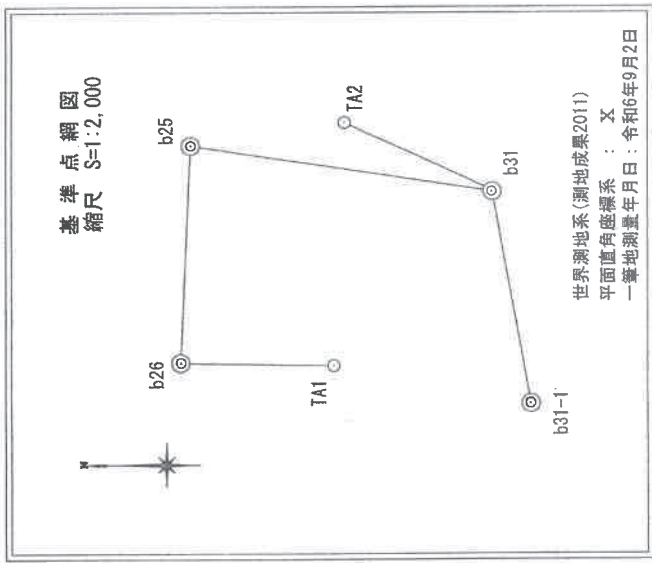


基準点座標一覧				杭 種	備 考
点 名	X	Y			
b31-1 (図根点)	-98344.741	20256.225		プラスチック杭	経営体育成基盤整備事業
b25 (図根点)	-98232.183	20383.168		プラスチック杭	経営体育成基盤整備事業
b31 (図根点)	-98331.858	20387.674		プラスチック杭	経営体育成基盤整備事業
b26 (図根点)	-98228.890	20309.717		プラスチック杭	経営体育成基盤整備事業
TA1 (多角点)	-98279.671	20308.831		プラスチック杭	
TA2 (多角点)	-98383.192	20391.052		金 属 板	

境界線の種類			
田	コンクリート杭		
区	プラスチック杭		
図	金属プレート		
点	金 属 板		
計	マ ー キ ン グ		
点	計 算 点		


土地の所在 奥州市胆沢南都田字石行

座 標 求 積 表

地 番	235-4	X _n	Y _n	(X _{n+1} - X _{n-1})	Y _n	距 離
測 点						
49505		-98244.741	20340.429	224902.421308	14.328	
49508		-98237.518	20354.689	-279245.975391	12.370	
H16031121		-98299.947	20353.688	-224948.957776	14.297	
H16031120		-98298.570	20339.448	279036.887112	12.481	
			估 面 積	355.629747		
			地 面 積	177.8148735		
			地 積	177.81	m ²	

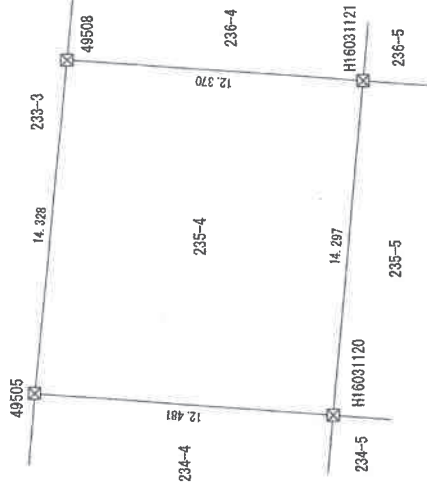

基 準 点 網 図
縮尺 S=1:2,000

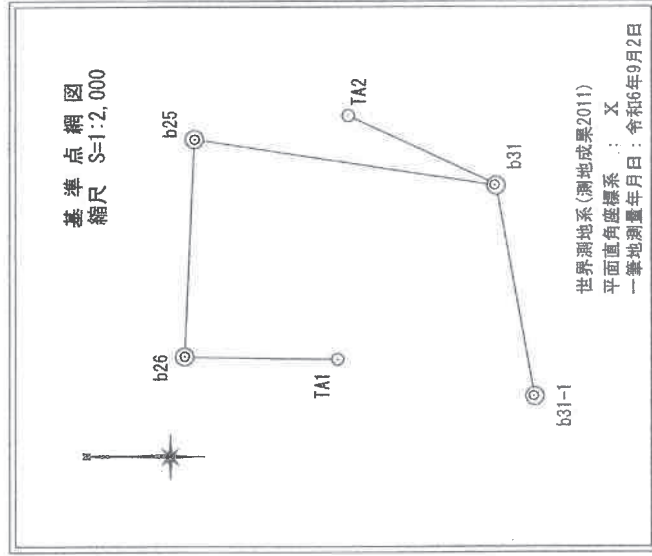

点 名	X	Y	杭 種	備 考
b31-1 (図根点)	-98244.741	20340.429	プラスチック杭	経営体育成基盤整備事業
b25 (図根点)	-98237.518	20354.689	プラスチック杭	経営体育成基盤整備事業
b31 (図根点)	-98231.958	20347.674	プラスチック杭	経営体育成基盤整備事業
b26 (図根点)	-98228.890	20306.717	プラスチック杭	経営体育成基盤整備事業
TA1 (多角点)	-98279.671	20308.831	プラスチック杭	
TA2 (多角点)	-98283.192	20381.062	金 属 板	

境界線の種類	計 算 点
田	コンクリート杭
区	プラスチック杭
区	金属プレート
区	金 属 板
区	マ ー キ ン グ
区	計 算 点

岩手県盛岡市中野一丁目20番33号

公益社団法人 岩手県公共測量士会

社員・土地家屋調査士 阿部 純也

嘱 託 者

奥州市長 倉 成 淳

縮尺


250

(令和 6 年 12 月 23 日作成)

土地の所在 奥州市胆沢南都田字石行

座 標 求 積 表

地 番	235-5				
測 点	X _n	Y _n	(X _{n+1} - X _{n-1}) Y _n	距	離
H22040614	-98314.439	20338.265	345851.17825		15.818
H16031120	-98298.670	20339.448	284759.280416		14.297
H16031121	-98299.947	20353.688	-346114.494440		15.780
H22040615	-98315.675	20352.412	-294547.154704		14.261
		倍 面 積	451.162703		
		面 積	225.5813515		
		地 積	225.58 m ²		

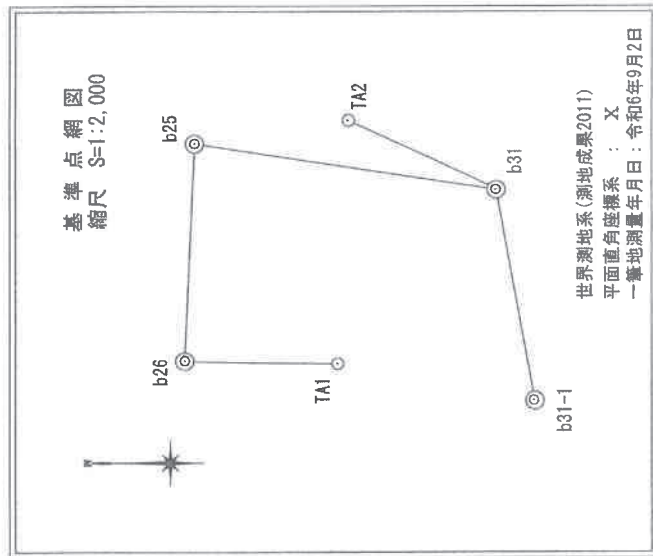

点 名	X	Y	杭 種	備 考
b31-1 (図根点)	-98344.741	20296.225	プラスチック杭	経営体育成基礎整備事業
b25 (図根点)	-98222.193	20383.168	プラスチック杭	経営体育成基礎整備事業
b31 (図根点)	-98331.958	20367.674	プラスチック杭	経営体育成基礎整備事業
b26 (図根点)	-98228.880	20308.717	プラスチック杭	経営体育成基礎整備事業
TA1 (多角点)	-98278.671	20308.831	プラスチック杭	
TA2 (多角点)	-98283.192	20381.062	金 属 板	

境界線の種類	
田	コンクリート杭
図	プラスチック杭
金	金属プレート
金	金 属 板
マ	マーキング
○	計 算 点

作 成 者 岩手県盛岡市中野一丁目20番33号
公益社団法人 岩手県公共職託登記士地家産調査士協会
社員・土地家産調査士 阿部 純也





嘱 託 者 奥州市長 倉 成 淳

縮尺 1/250

土地の所在 奥州市胆沢南都田字石行

座 標 求 積 表

234-4				
地 番	X _n	Y _n	(X _{n+1} - X _{n-1}) Y _n	距 離
測 点				
49508	-98237.618	20354.689	22881.224311	14.421
49509	-98238.948	20360.049	-277243.125539	12.321
H16031122	-98301.229	20368.062	-224028.313838	14.431
H16031121	-98289.947	20353.688	277034.047568	12.370
倍 面 積				356.188188
面 積				178.094090
地 積				178.08 m ²

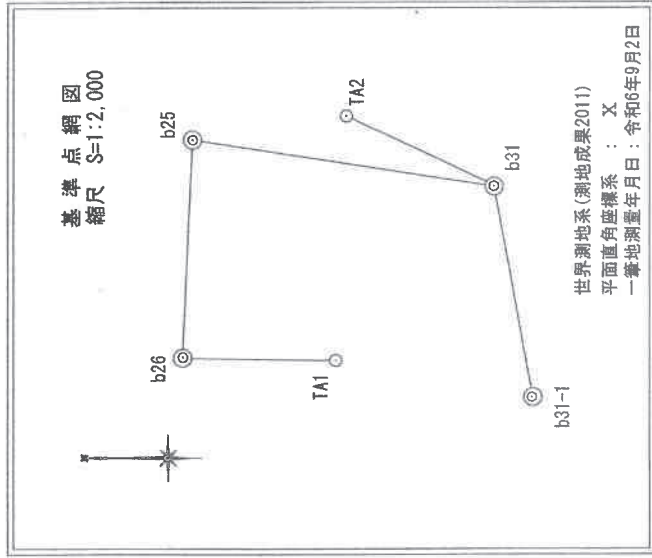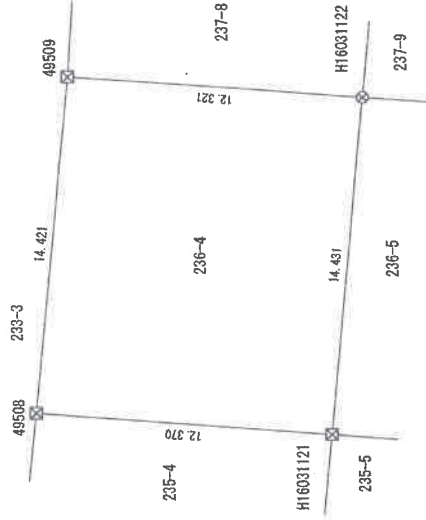

点 名	X	Y	注 記
b31-1 (図根点)	-98344.741	20366.225	経営体育成基盤整備事業
b25 (図根点)	-98237.183	20363.168	経営体育成基盤整備事業
b31 (図根点)	-98331.958	20367.674	経営体育成基盤整備事業
b26 (図根点)	-98228.890	20369.717	経営体育成基盤整備事業
TA1 (多角点)	-98278.671	20368.831	経営体育成基盤整備事業
TA2 (多角点)	-98283.192	20361.052	経営体育成基盤整備事業

境界線の種類	計 算 点
田	コンクリート杭
区	プラスチック杭
区	金属プレート
区	金属板
区	マーキング
区	計 算 点

岩手県盛岡市中野一丁目20番33号

公益社団法人 岩手県公共測量士会

社員・土地家屋調査士 阿部 純也

嘱託者 奥州市長

倉 成 淳

縮尺

250

(令和 6 年 12 月 23 日作成)

土地の所在 奥州市胆沢南都田字石行


座標求積表

地番	(A)237-8	X n	Y n	(X _{n+1} - X _{n-1}) Y _n	距離
49509		-98283.948	20389.049	243896.302236	5.211
P11		-98283.265	20374.250	-28218.336250	1.841
49513A		-98290.333	20375.750	-255124.765750	11.570
H16031123		-98301.786	20374.106	-221996.258976	6.070
H16031122		-98301.229	20368.092	261485.179658	12.321
			倍面積	158.876784	
			地面積	79.4383920	
			地積	79.43	m ²


地番	(B)237-10	X n	Y n	(X _{n+1} - X _{n-1}) Y _n	距離
P11		-98280.285	20374.250	10457.405750	1.852
49510		-98288.378	20376.099	-21781.673732	1.017
49513A		-98290.333	20375.750	2202.459750	1.841
			倍面積	1.805232	
			地面積	0.9026160	
			地積	0.90	m ²

総合計面積 80.342008 m²

基準点網図
縮尺 S=1:3,000

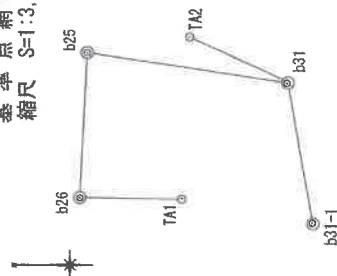

世界測地系(測地成果2011)
平面直角座標系 : X
一筆地測量年月日 : 令和6年9月2日

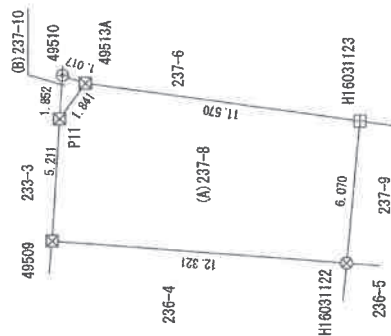

点名	X	Y	杭種	備考
b31-1 (図根点)	-98344.741	20286.225	プラスチック杭	経営体育成基盤整備事業
b25 (図根点)	-98232.183	20383.168	プラスチック杭	経営体育成基盤整備事業
b31 (図根点)	-98331.958	20367.674	プラスチック杭	経営体育成基盤整備事業
b26 (図根点)	-98228.890	20309.717	プラスチック杭	経営体育成基盤整備事業
TA1 (多角点)	-98278.671	20308.831	プラスチック杭	
TA2 (多角点)	-98283.192	20391.652	金 属 板	

境界線の種類	計 算 点
田	コンクリート杭
図	プラスチック杭
図	金属プレート
図	金 属 板
図	マ ー キ ン グ
○	計 算 点

岩手県盛岡市中野一丁目20番33号

公益社団法人 岩手県公共職託登記土地家屋調査士会

社員・土地家屋調査士 阿部 純也

作成者

嘱託者 奥州市長 倉成 淳

縮尺



250

(令和 6 年 12 月 23 日作成)

土地の所在 奥州市胆沢南都田字石行

座 標 求 積 表

地 番	237-9	X_n	Y_n	$(X_n - X_{n-1})$	Y_n	距 離
H22040616		-88316.928	20368.802	37824.04692		15.749
H16031122		-88301.229	20388.062	308413.194804		6.070
H16031123		-88301.786	20374.106	-105721.236034		4.685
49518		-88306.418	20373.400	-316582.265800		11.113
H22040617		-88317.335	20371.269	-214102.037190		4.485
		倍 面 積		188.286228		
		地 面 積		84.140140		
		地 積		84.14	㎡	

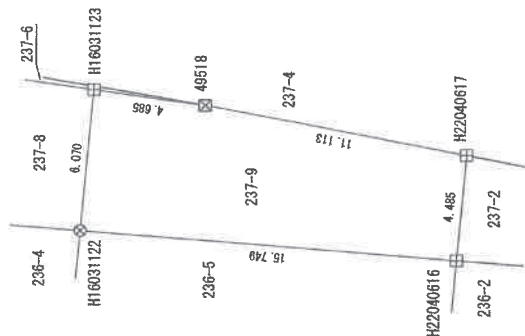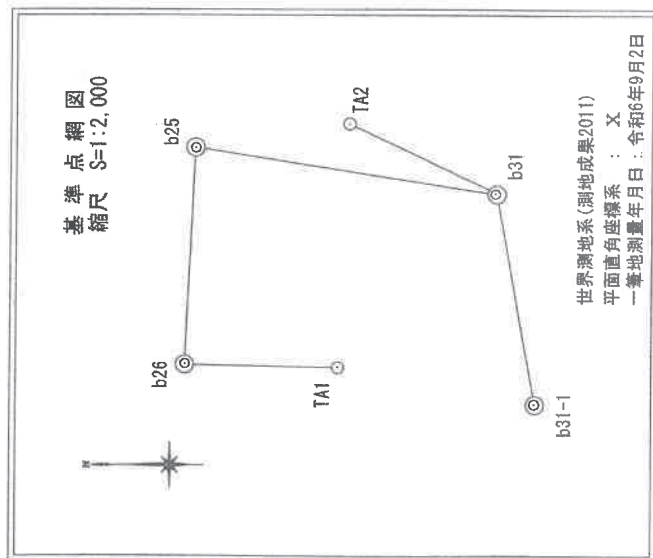

点 名	X	Y	杭 種	備 考
b31-1 (図根点)	-88344.741	20296.225	プラスチック杭	経営体育成基盤整備事業
b25 (図根点)	-88232.183	20383.183	プラスチック杭	経営体育成基盤整備事業
b31 (図根点)	-88331.558	20367.674	プラスチック杭	経営体育成基盤整備事業
b26 (図根点)	-88228.800	20306.717	プラスチック杭	経営体育成基盤整備事業
TA1 (多角点)	-88270.671	20308.831	プラスチック杭	
TA2 (多角点)	-88283.192	20301.092	金 属 板	

境界線の種類	点
田	コンクリート杭
区	プラスチック杭
区	金属プレート
区	金属板
区	マーキング
区	計 算 点

岩手県盛岡市中野一丁目20番33号

公益社団法人 岩手県公共地籍調査士会

社員・土地家屋調査士 阿部 純也

作成者

嘱託者

奥州市長 倉成 淳

縮尺

250

(令和 6年 12月 23日作成)